


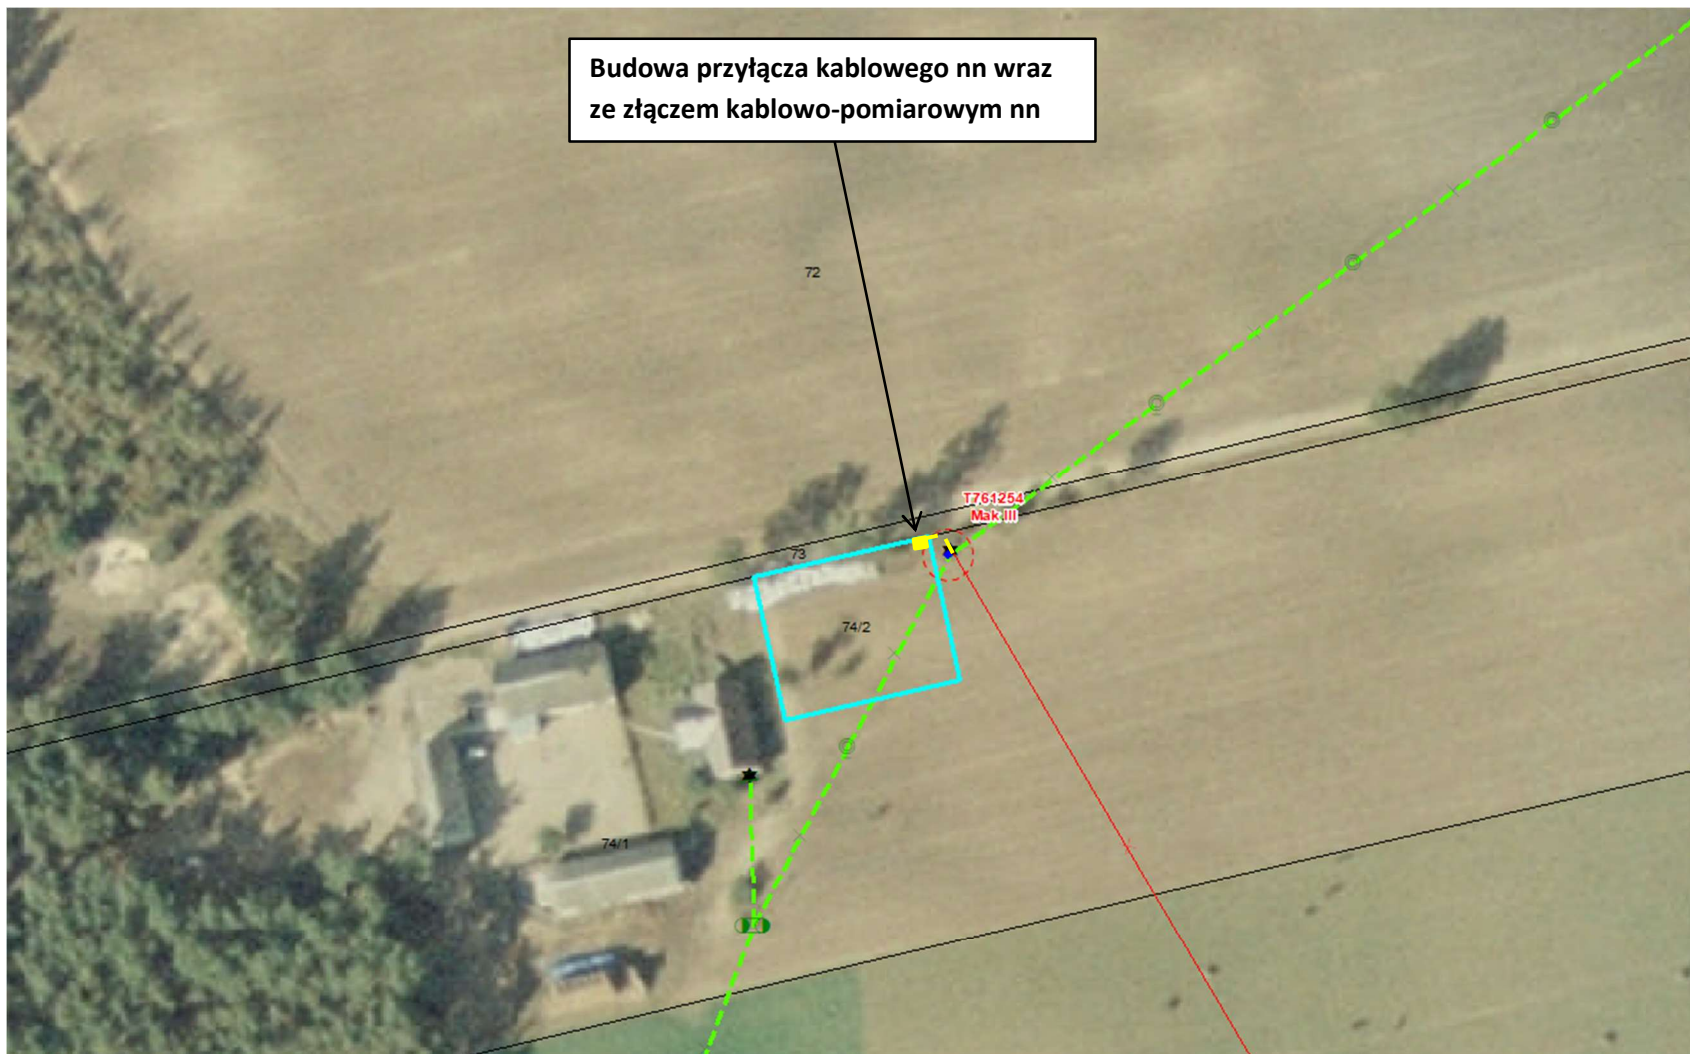

Budowa przyłącza kablowego nn bezpośrednio ze stacji transformatorowej

Stacja T761254 Mak III, moc transformatora: 25 kVA

Zakres prac:

- wymienić transformator na jednostkę o mocy wg. obliczeń,
- sprowadzić przewód PEN od zacisków transformatora do szafki SR wg. potrzeb,
- w szafce SR zabudować dodatkowe podstawy bezpiecznikowe w celu wyprowadzenia obwodu kablowego,
- wybudować przyłącze kablowe o przekroju min. NA2XY (YAKXS) 4x120 mm² – długość trasy ok. 20 m,
- przy granicy działki Klienta zabudować złącze kablowo-pomiarowe - 1 szt.
- uzyskać zgody właścicieli działek na lokalizację projektowanych urządzeń energetycznych zgodnie ze standardami EOP,

WP: P/26/051988, Przyłącze do: Mak, gmina Biezuń, Nr działki: 74/2

Załącznik graficzny opracował: Mariusz Błaziński