


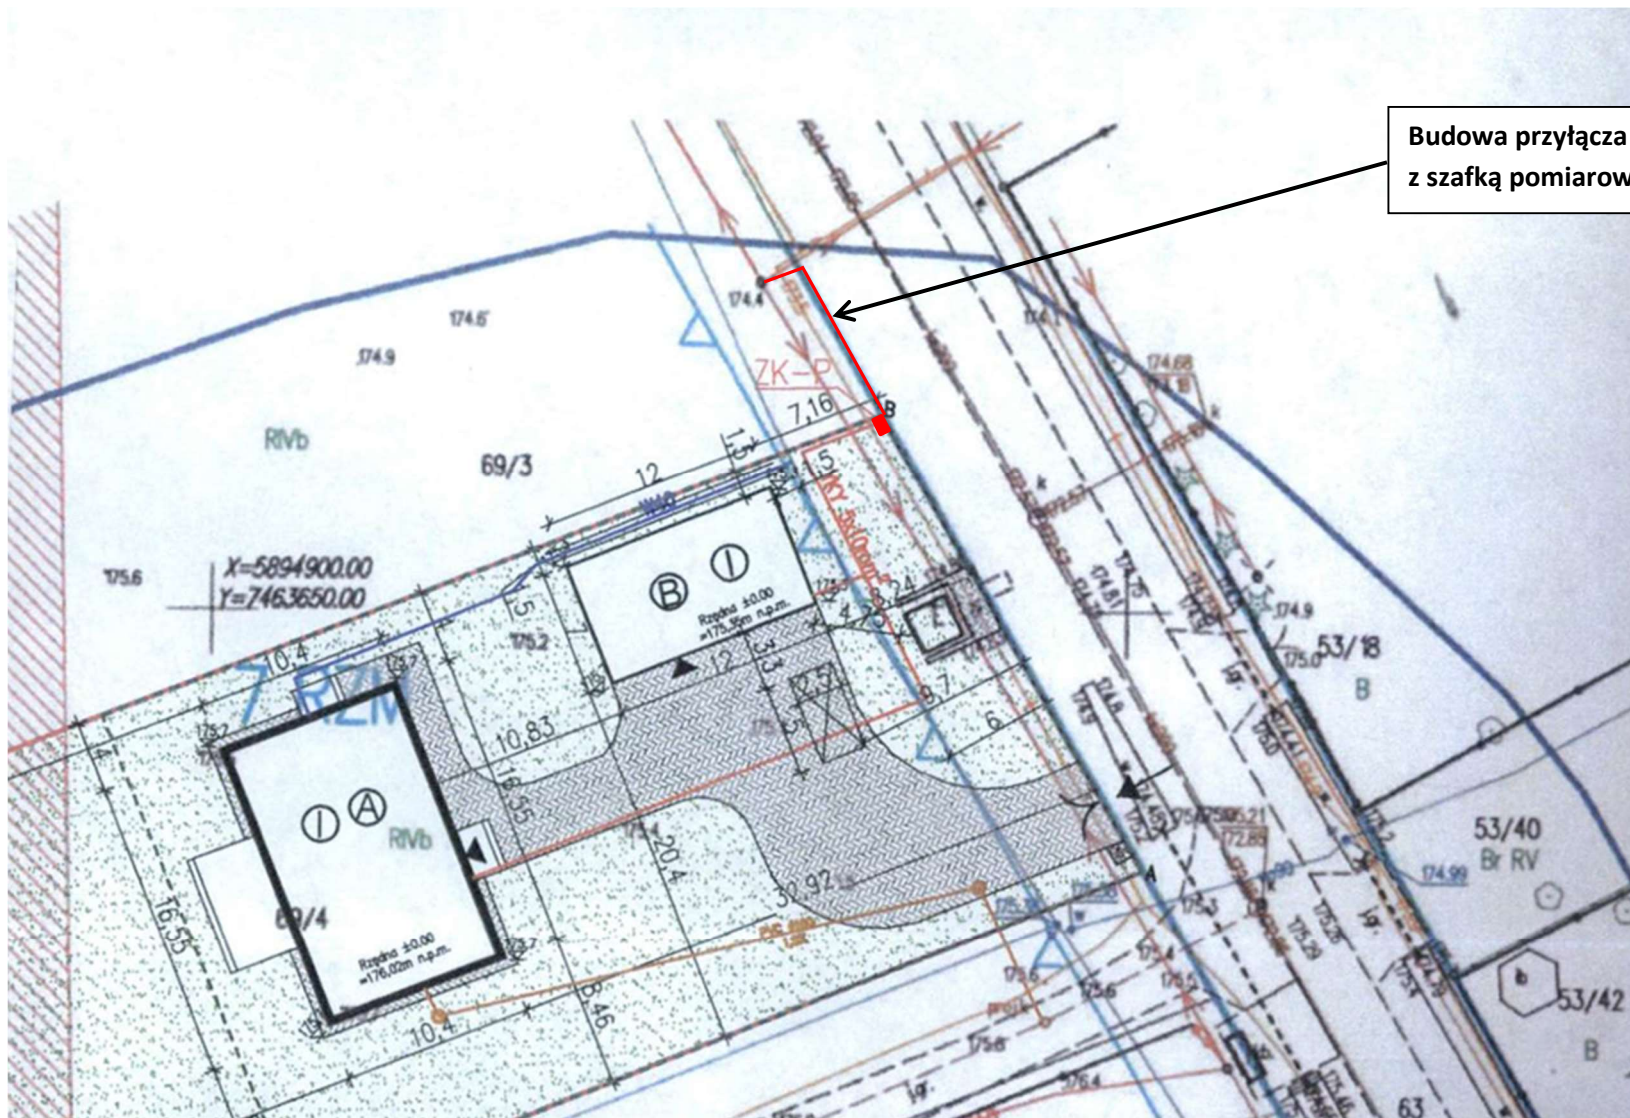

Przyłącze kablowe od stanowiska linii napowietrznej nn
 Stacja S6-00263 Wieczfnia RSP, ist. transformator 250 kVA
 Ist. linia do miejsca przyłączenia: 4xAl 50 mm² – ok. 240 m
 Zakres prac:
 - od stanowiska linii napowietrznej wybudować przyłącze min. NA2XY (YAKXS) 4x35 mm² – trasa około 15 m
 - zabudować złącze kablowo-pomiarowe przy granicy zasilanej działki – 1 szt. sugerowany typ: P2-Rs/LZV/F
 - w rozłączniku Rs zabudować wkładki topikowe 3xWT-00/gG 40A,
 - uzyskać zgody właścicieli działek na lokalizację projektowanych urządzeń energetycznych zgodnie ze standardami EOP
 WP: P/26/054001, Przyłącze do: Wieczfnia Kolonia, gmina Wieczfnia Kościelna, Nr działki: 69/4
 Załącznik graficzny opracował: Mariusz Błaziński

