


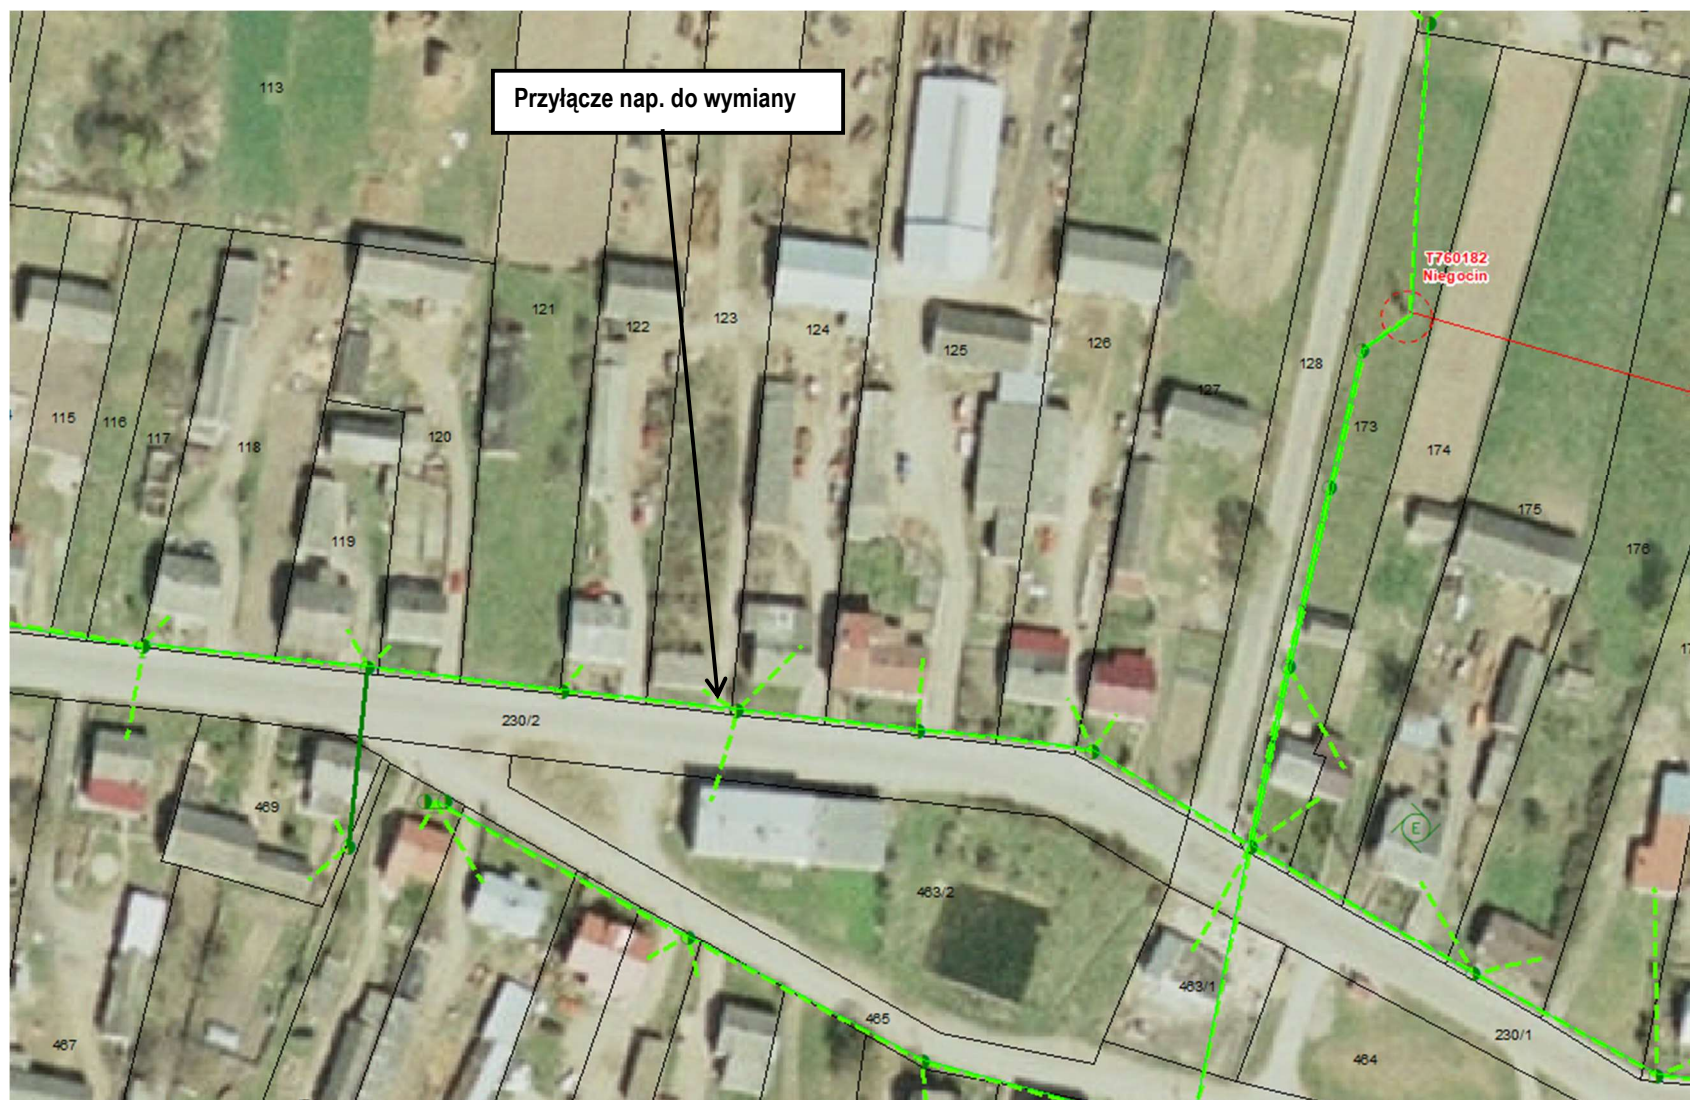

Rozdział zasilania z przebudową przyłącza napowietrznego 1-faz. na 3-faz.

Stacja: T760182 Niegocin, transformator 100 kVA

Długość obwodu do miejsca przyłączenia: AsXSn 4x70 mm² – ok. 200 m

Zakres prac:

- wymienić ist. przyłączy napowietrzne na AsXSn (NFA2X) 4x25 mm² – trasa od słupa do budynku ok. 20 m
- na zewnątrz budynku zabudować złącze pomiarowe PNS-Rs, w rozłączniku zastosować wkładki topikowe 3xWT-00/gG 32A – 1 szt.
- przywrócić zasilanie istniejącego układu pomiarowego, zrealizowanego obecnie od przyłącza przewidzianego do wymiany,

WP: P/26/060094, Przyłączy do: Niegocin, gmina Lipowiec Kościelny, Nr działki: 123

Załącznik graficzny opracował: Mariusz Błaziński