

Numer P/26/039327

Miejscowość Kalisz

Data 21-05-2026

WARUNKI PRZYŁĄCZENIA

DO SIECI ELEKTROENERGETYCZNEJ ENERGA-OPERATOR SA

Oddział w Kaliszu

1. Przyłączany obiekt:
Nazwa: budynek mieszkalny - jednorodzinny
Adres (Nr działki): Stobno,
gm. Godziesze Wielkie, działka numer 243
2. Grupa przyłączeniowa: grupa V
3. Moc przyłączeniowa: 20 kW
4. Miejsce przyłączenia:
GPZ - Kalisz Piwonice [01004]
Linia 15 kV Linia 41600 Piwonice-Sobieski-Błaszk [SN1-01004/16]
Stacja SN/nn Stobno 11A [13661]
Obwód nn kier. ZK-1880 dz. nr 264/3 [NN1-13661/03]
Obiekt Obwód [nn] kier. ZK-1880 dz. nr 264/3 [NN1-13661/03]
5. Miejsce dostarczania energii elektrycznej:
zaciski prądowe na ostatniej listwie zaciskowej w szafce pomiarowej w kierunku instalacji odbiorcy;
6. Rodzaj przyłącza: kablowe
7. Zakres prac niezbędnych do realizacji przyłączenia oraz wymagania w zakresie wyposażenia niezbędnego do współpracy z siecią:
 - 7.1. Zakres inwestycji realizowanych przez ENERGA-OPERATOR SA
 - 7.1.1. Urządzenia WN i SN:
- nie dotyczy
 - 7.1.2. Stacja transformatorowa:
- nie dotyczy
 - 7.1.3. Urządzenia nn:
a) w zakresie przyłącza:
- pobudować szafkę kablowo-pomiarową przy granicy działki przy linii rozgraniczającej z drogą dojazdową
b) w zakresie rozbudowy sieci:
- pobudować kabel typu NA2XY (YAKXS) o przekroju minimum 4x120mm² w kierunku przyłączanego obiektu
 - 7.1.4. Wyposażenie urządzeń, instalacji lub sieci, niezbędne do współpracy z siecią, do której instalacje lub sieci są przyłączane:
- nie dotyczy
 - 7.1.5. Zabezpieczenie sieci przed zakłóceniami elektrycznymi powodowanymi przez urządzenia, instalacje lub sieci wnioskodawcy:
- Zainstalowane urządzenia i instalacje nie mogą wprowadzać zakłóceń do sieci rozdzielczej. Obciążenie winno być rozłożone równomiernie na poszczególne fazy. W przypadku posiadania urządzeń lub instalacji mogących wprowadzić zakłócenia do sieci rozdzielczej należy zastosować odpowiednie urządzenia eliminujące wprowadzanie zakłóceń
 - 7.1.6. Dostosowanie przyłączanych urządzeń, instalacji lub sieci do systemów sterowania dyspozytorskiego:
- nie dotyczy
 - 7.1.7. Demontaże:
- nie dotyczy
- 7.2. Zakres inwestycji realizowanych przez Podmiot Przyłączany:
- Odbiorca przygotowuje zalicznikową linię zasilającą (ZLZ) oraz instalację odbiorczą
8. Wymagany stopień skompensowania mocy biernej:
tgφ QI: 0.4
tgφ QIV: 0
9. Wymagania dotyczące układu pomiarowo-rozliczeniowego i systemu pomiarowo-rozliczeniowego:
 - 9.1. Miejsce zainstalowania:
wolnostojące złącze kablowo-pomiarowe
 - 9.2. Rodzaj i prąd znamionowy oraz miejsce usytuowania zabezpieczenia przedlicznikowego / głównego:
wyłącznik nadmiarowo - prądowy bez członu zwarciovowego (ogranicznik mocy) o prądzie znamionowym 32 A, zainstalowane w szafce pomiarowej
 - 9.3. Sposób pomiaru: bezpośredni
 - 9.4. Rodzaj mierzonej energii: Energia elektryczna czynna pobrana, Moc maksymalna pobrana, Straty nieobecne/ pomijalnie małe
 - 9.5. Przystosowanie układu pomiarowo-rozliczeniowego do systemów zdalnego odczytu danych pomiarowych

031/41/2601801

- 9.6. Wymagania dodatkowe:
- a) Dla pomiaru pośredniego lub półpośredniego, zastosować odpowiednie przekładniki i listwę kontrolno-pomiarową a w obwodach wtórnych pomiaru wykonać zabezpieczenie obwodów napięciowych liczników oraz optyczną sygnalizację zaniku napięcia.
 - b) Dla poszczególnych etapów budowy przewidzieć pomiar dostosowany do poboru mocy.
 - c) Urządzenia pomiarowe winny być osłonięte i przystosowane do oplombowania.
 - d) Wymagania techniczne dla układów transmisji danych pomiarowych określone są w Instrukcji Ruchu i Eksploatacji Sieci Dystrybucyjnej ENERGA-OPERATOR SA
 - e) inne:

10. Dane dotyczące sieci oraz parametry w zakresie elektroenergetycznej automatyki zabezpieczeniowej i systemowej

10.1. Dotyczy sieci o napięciu do 1 kV:

- a) Układ sieci TN-C
- b) Napięcie znamionowe sieci 0,4 kV
- c) Maksymalny prąd zwarcia w sieci 26 kA
- d) Rzeczywistą wartość prądu zwarcia oblicza projektant.
- e) System ochrony od porażeń Samoczynne wyłączenie zasilania

10.2. Dotyczy sieci o napięciu powyżej 1 kV:

- a) Sposób pracy punktu neutralnego sieci -
- b) Napięcie znamionowe sieci - kV
- c) Prąd zwarcia doziemnego - A
- d) Czas wyłączenia zwarcia doziemnego - s
- e) Moc zwarcia na szynach 15 kV - MVA
- f) Czas wyłączenia zwarcia wielofazowego - s

w stacji 110/15 kV GPZ Kalisz Piwonice

Rzeczywistą wartość prądu zwarcia wielofazowego oblicza projektant na podstawie mocy zwarciaowej.

- g) System ochrony od porażeń uziemienie ochronne

10.3. Inne:

11. Dane znamionowe urządzeń, instalacji i sieci oraz dopuszczalne graniczne parametry ich pracy

Rodzaj urządzenia/instalacji/sieci	Napięcie znam. [kV]	Moc znam. [kW]	Prąd rozruchu [A]

12. Inne ustalenia:

12.1. Dotyczy projektu budowlanego:

- Dokumentację techniczną sieci elektroenergetycznej/przyłącza należy uzgodnić na etapie projektowania w Rejonie Dystrybucji w Kaliszu.

- Przy opracowaniu Dokumentacji Technicznej należy w maksymalny sposób uwzględnić realizację zadania w technologii PPN (Prace Pod Napięciem)

12.2. Dotyczy współpracy ruchowej:

- nie dotyczy

12.3. Dotyczy umowy o przyłączenie:

- nie dotyczy

12.4. Inne wymagania:

- nie dotyczy

13. Użytkowane urządzenia elektryczne powinny spełniać wymagania określone w obowiązujących przepisach dotyczących kompatybilności elektromagnetycznej.

14. Przy realizacji niniejszych warunków przyłączenia należy uwzględnić wymagania określone w Instrukcji Ruchu i Eksploatacji Sieci Dystrybucyjnej obowiązującej na terenie działania ENERGA-OPERATOR SA.

15. Standardy jakościowe energii elektrycznej określa Rozporządzenie Ministra Gospodarki z dnia 4 maja 2007 roku (Dz.U. Nr 93 poz. 623 z 2007 r.).

ENERGA-OPERATOR SA nie zapewnia bezprzerwowej dostawy energii do sieci elektroenergetycznej dla ww. obiektu. Należy liczyć się z możliwością przerw w dostawie energii elektrycznej. Bezprzerwową dostawę energii elektrycznej można zapewnić jedynie poprzez zainstalowanie własnego źródła energii (np. agregatu prądotwórczego, urządzenia UPS, itp.) po uprzednim uzgodnieniu warunków jego instalacji z ENERGA-OPERATOR SA Oddział w Kaliszu

16. Zawarcie umowy o przyłączenie stanowi podstawę do rozpoczęcia realizacji prac projektowych i budowlano-montażowych, na zasadach określonych w tej umowie. Projekt umowy o przyłączenie stanowi załącznik do niniejszych warunków.

17. Warunki przyłączenia są ważne 1 rok od dnia ich doręczenia.

Po zawarciu umowy o przyłączenie warunki przyłączenia ważne są w okresie obowiązywania umowy o przyłączenie.

18. Działając na podstawie art. 7 ust. 14 ustawy z dnia 10 kwietnia 1997 roku – Prawo energetyczne (Dz. U. nr 54 poz. 348 z późn. zm.) w związku z art. 34 ust. 3 pkt 3 ustawy z dnia 7 lipca 1994 roku (Dz. U. nr 89 poz. 414 z późn. zm.) ENERGA-OPERATOR

SA oświadcza, że zapewni dostawę energii dla obiektu przyłączanego:

- po przyłączeniu obiektu do sieci elektroenergetycznej na podstawie niniejszych warunków przyłączenia oraz w oparciu o umowę o przyłączenie, jaka zostanie zawarta pomiędzy Podmiotem Przyłączanym a ENERGA – OPERATOR SA,
- po zawarciu umowy o świadczenie usług dystrybucji lub umowy kompleksowej.

Niniejsze oświadczenie jest oświadczeniem w rozumieniu art. 34 ust. 3, pkt. 3 ustawy - Prawo budowlane.



Kozanecki Michał
OPRACOWAŁ

ZATWIERDZIŁ

Otrzymują:

1. Wnioskodawca
2. ENERGA-OPERATOR SA Oddział w Kaliszu Rejon Dystrybucji w Kaliszu
ul. Wojska Polskiego 35, 62-800 Kalisz

Kierownik
Działu Przyłączeń
Grzegorz Sobczak

 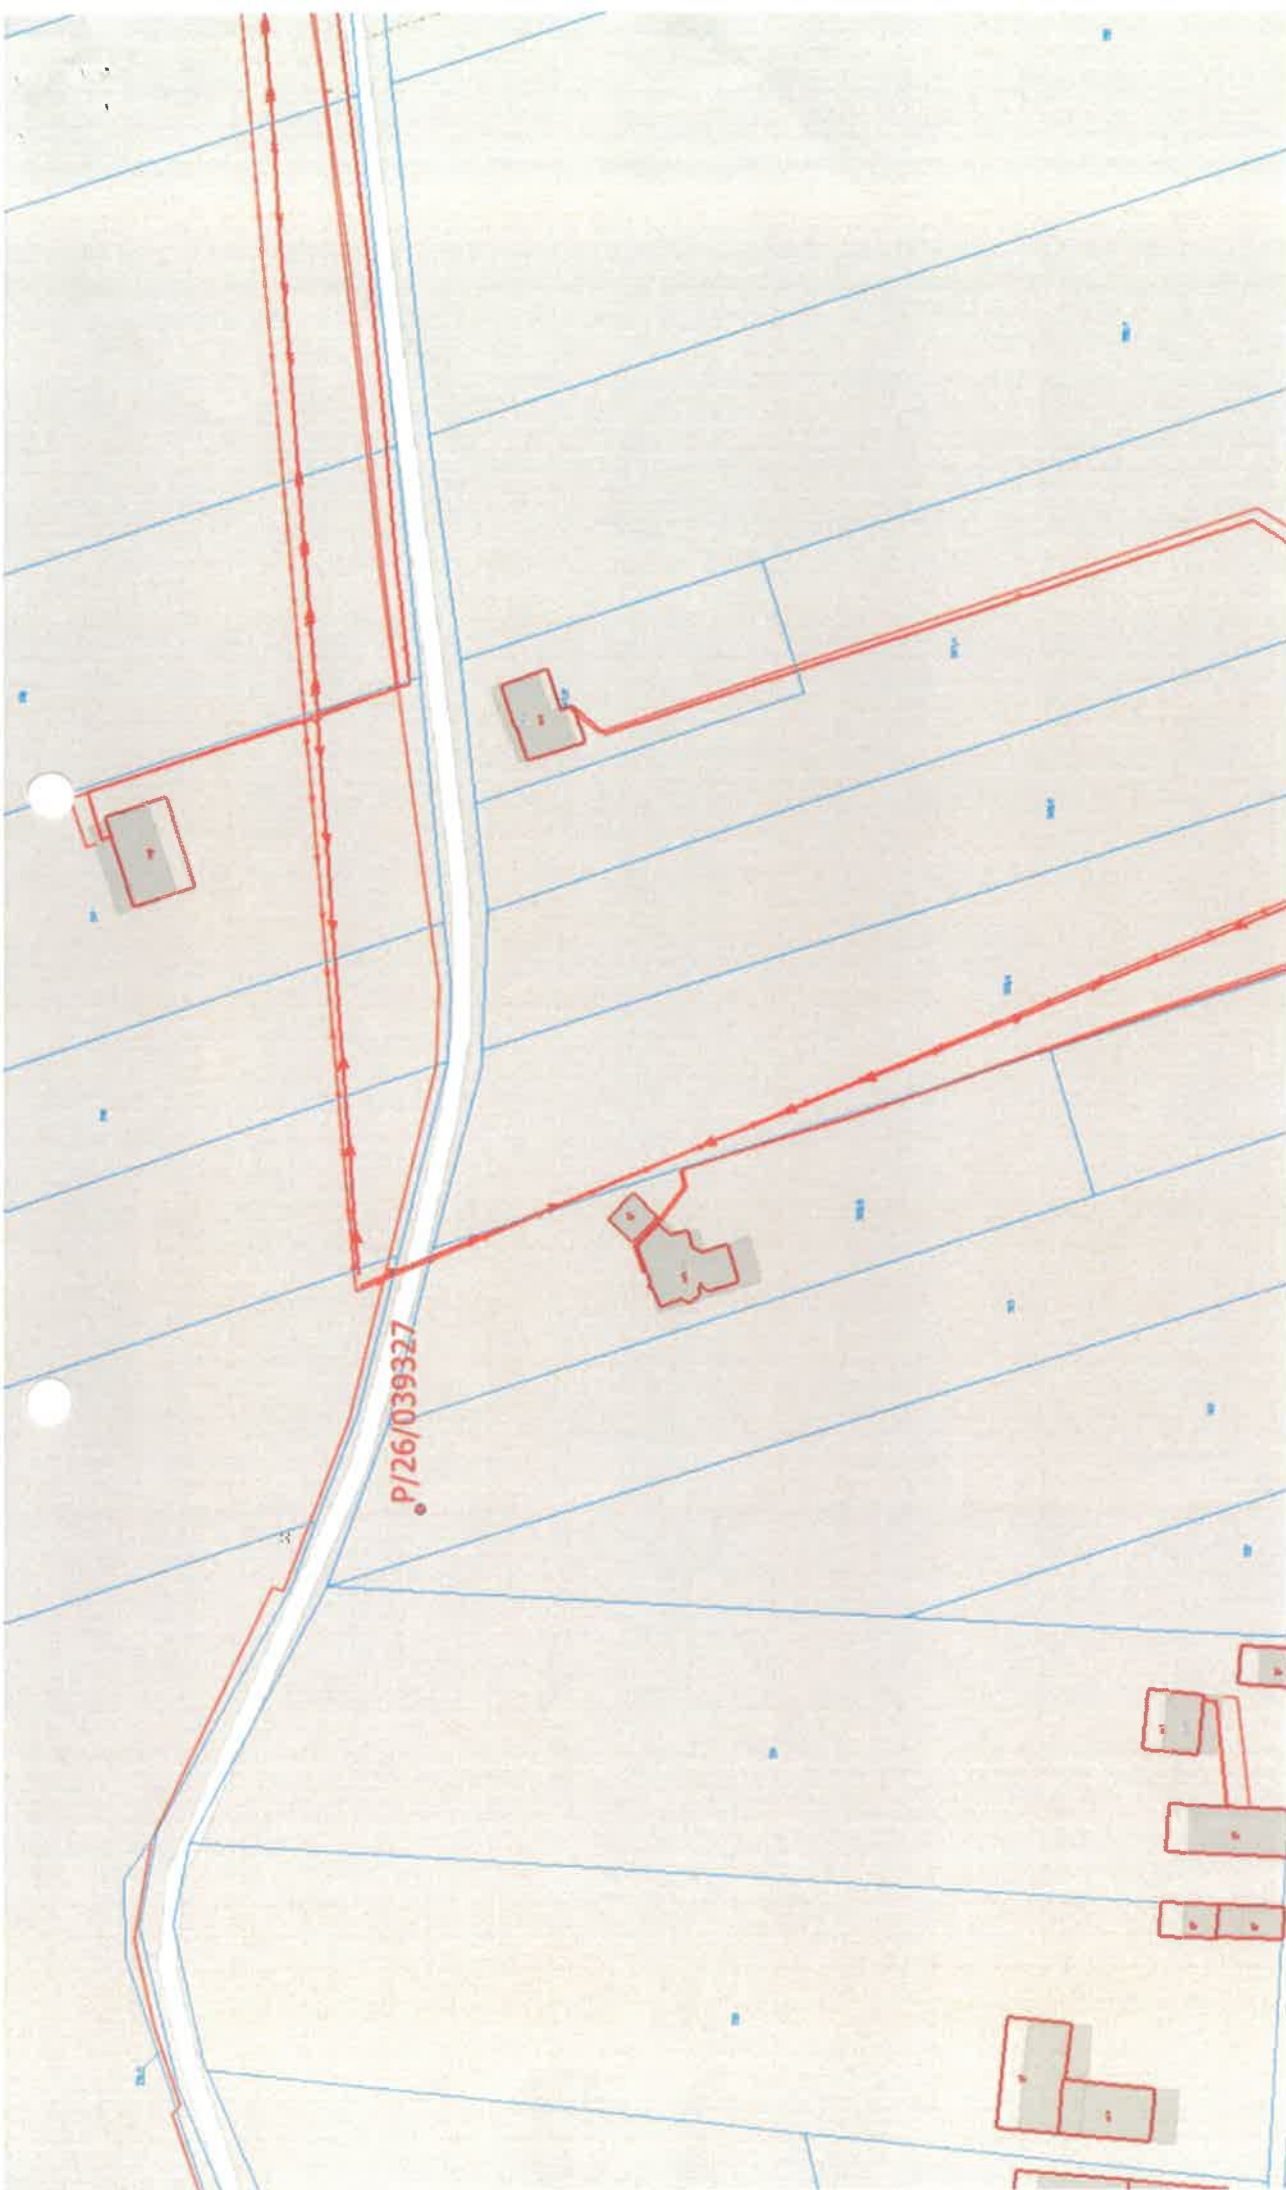

MAPA DO CELÓW PROJEKTOWYCH

Oznaczenie kancelaryjne zgłoszenia pracy geodezyjnej:	GK.6640.3521.2025
Nazwa miejscowości:	STOBNO WIEŚ
Identyfikator i nazwa jednostki ewidencyjnej:	300704.2 Godziesze Wielkie
Identyfikator i nazwa obrębu ewidencyjnego:	300704.2.0017 Stobno Wieś
Skala mapy:	1:500
Selcja mapy zasadniczej:	6.161.22.17.2.2, 2.4, 18.1.1, 1.3
Nazwa układu współrzędnych prostokątnych płaskich:	PL_2000 sfera 6
Nazwa układu wysokości:	PL-EVRF 2007-NH
Oznaczenie granic obszaru, który był przedmiotem aktualizacji:	-----
Informacje o służebnościach grunтовых mających wpływ na zagospodarowanie gruntów, zlokalizowanych w granicach projektowanej inwestycji:	Mapa wykonana bez ustalenia służebności gruntowych
Data opracowania mapy:	24.11.2025r.

USŁUGI GEODEZYJNE

GEODETA UPRAWNIENY

mgr inż. Marek Iwanow

ul. Babina 12/3, 62-800 Kalisz

tel. 602 280 129

NIP 618-100-76-28, REGON 250470858

imię i nazwisko lub nazwa podmiotu	podpis osoby reprezentującej podmiot
GEODETA UPRAWNIENY	
mgr inż. Marek Iwanow	
ul. Babina 12/3, 62-800 Kalisz	
tel. 602 280 129	
Upr. MGPIB nr 14275	
nr uprawnień i podpis w pełni	

Poświadczam, że niniejszy dokument został opracowany w wyniku prac geodezyjnych i kartograficznych, których rezultaty zawiera operat techniczny pozytywnie zweryfikowany. Jednocześnie informuję, że będąc świadomy odpowiedzialności karnej za złożenie fałszywego oświadczenia, oświadczam, że niniejszy dokument jest zgodny z wynikami prac geodezyjnych.

Identyfikator zgłoszenia pracy geodezyjnej:	GK.6640.3521.2025
Organ służby geodezyjnej, który otrzymał zgłoszenie:	STAROSTA KALISKI
Numer oraz data sporządzenia dokumentu zawierającego wynik pozytywnej weryfikacji:	Protokół weryfikacji nr GK.6640.3521.2025_1 z dnia: 05.12.2025r.

USŁUGI GEODEZYJNE

GEODETA UPRAWNIENY

mgr inż. Marek Iwanow

ul. Babina 12/3, 62-800 Kalisz

tel. 602 280 129

NIP 618-100-76-28, REGON 250470858

Wykonawca prac geodezyjnych:	
imię, nazwisko oraz numer uprawnień zawodowych kierownika prac:	GEODETA UPRAWNIENY
	mgr inż. Marek Iwanow
	ul. Babina 12/3, 62-800 Kalisz
	tel. 602 280 129
	Upr. MGPIB nr 14275

