


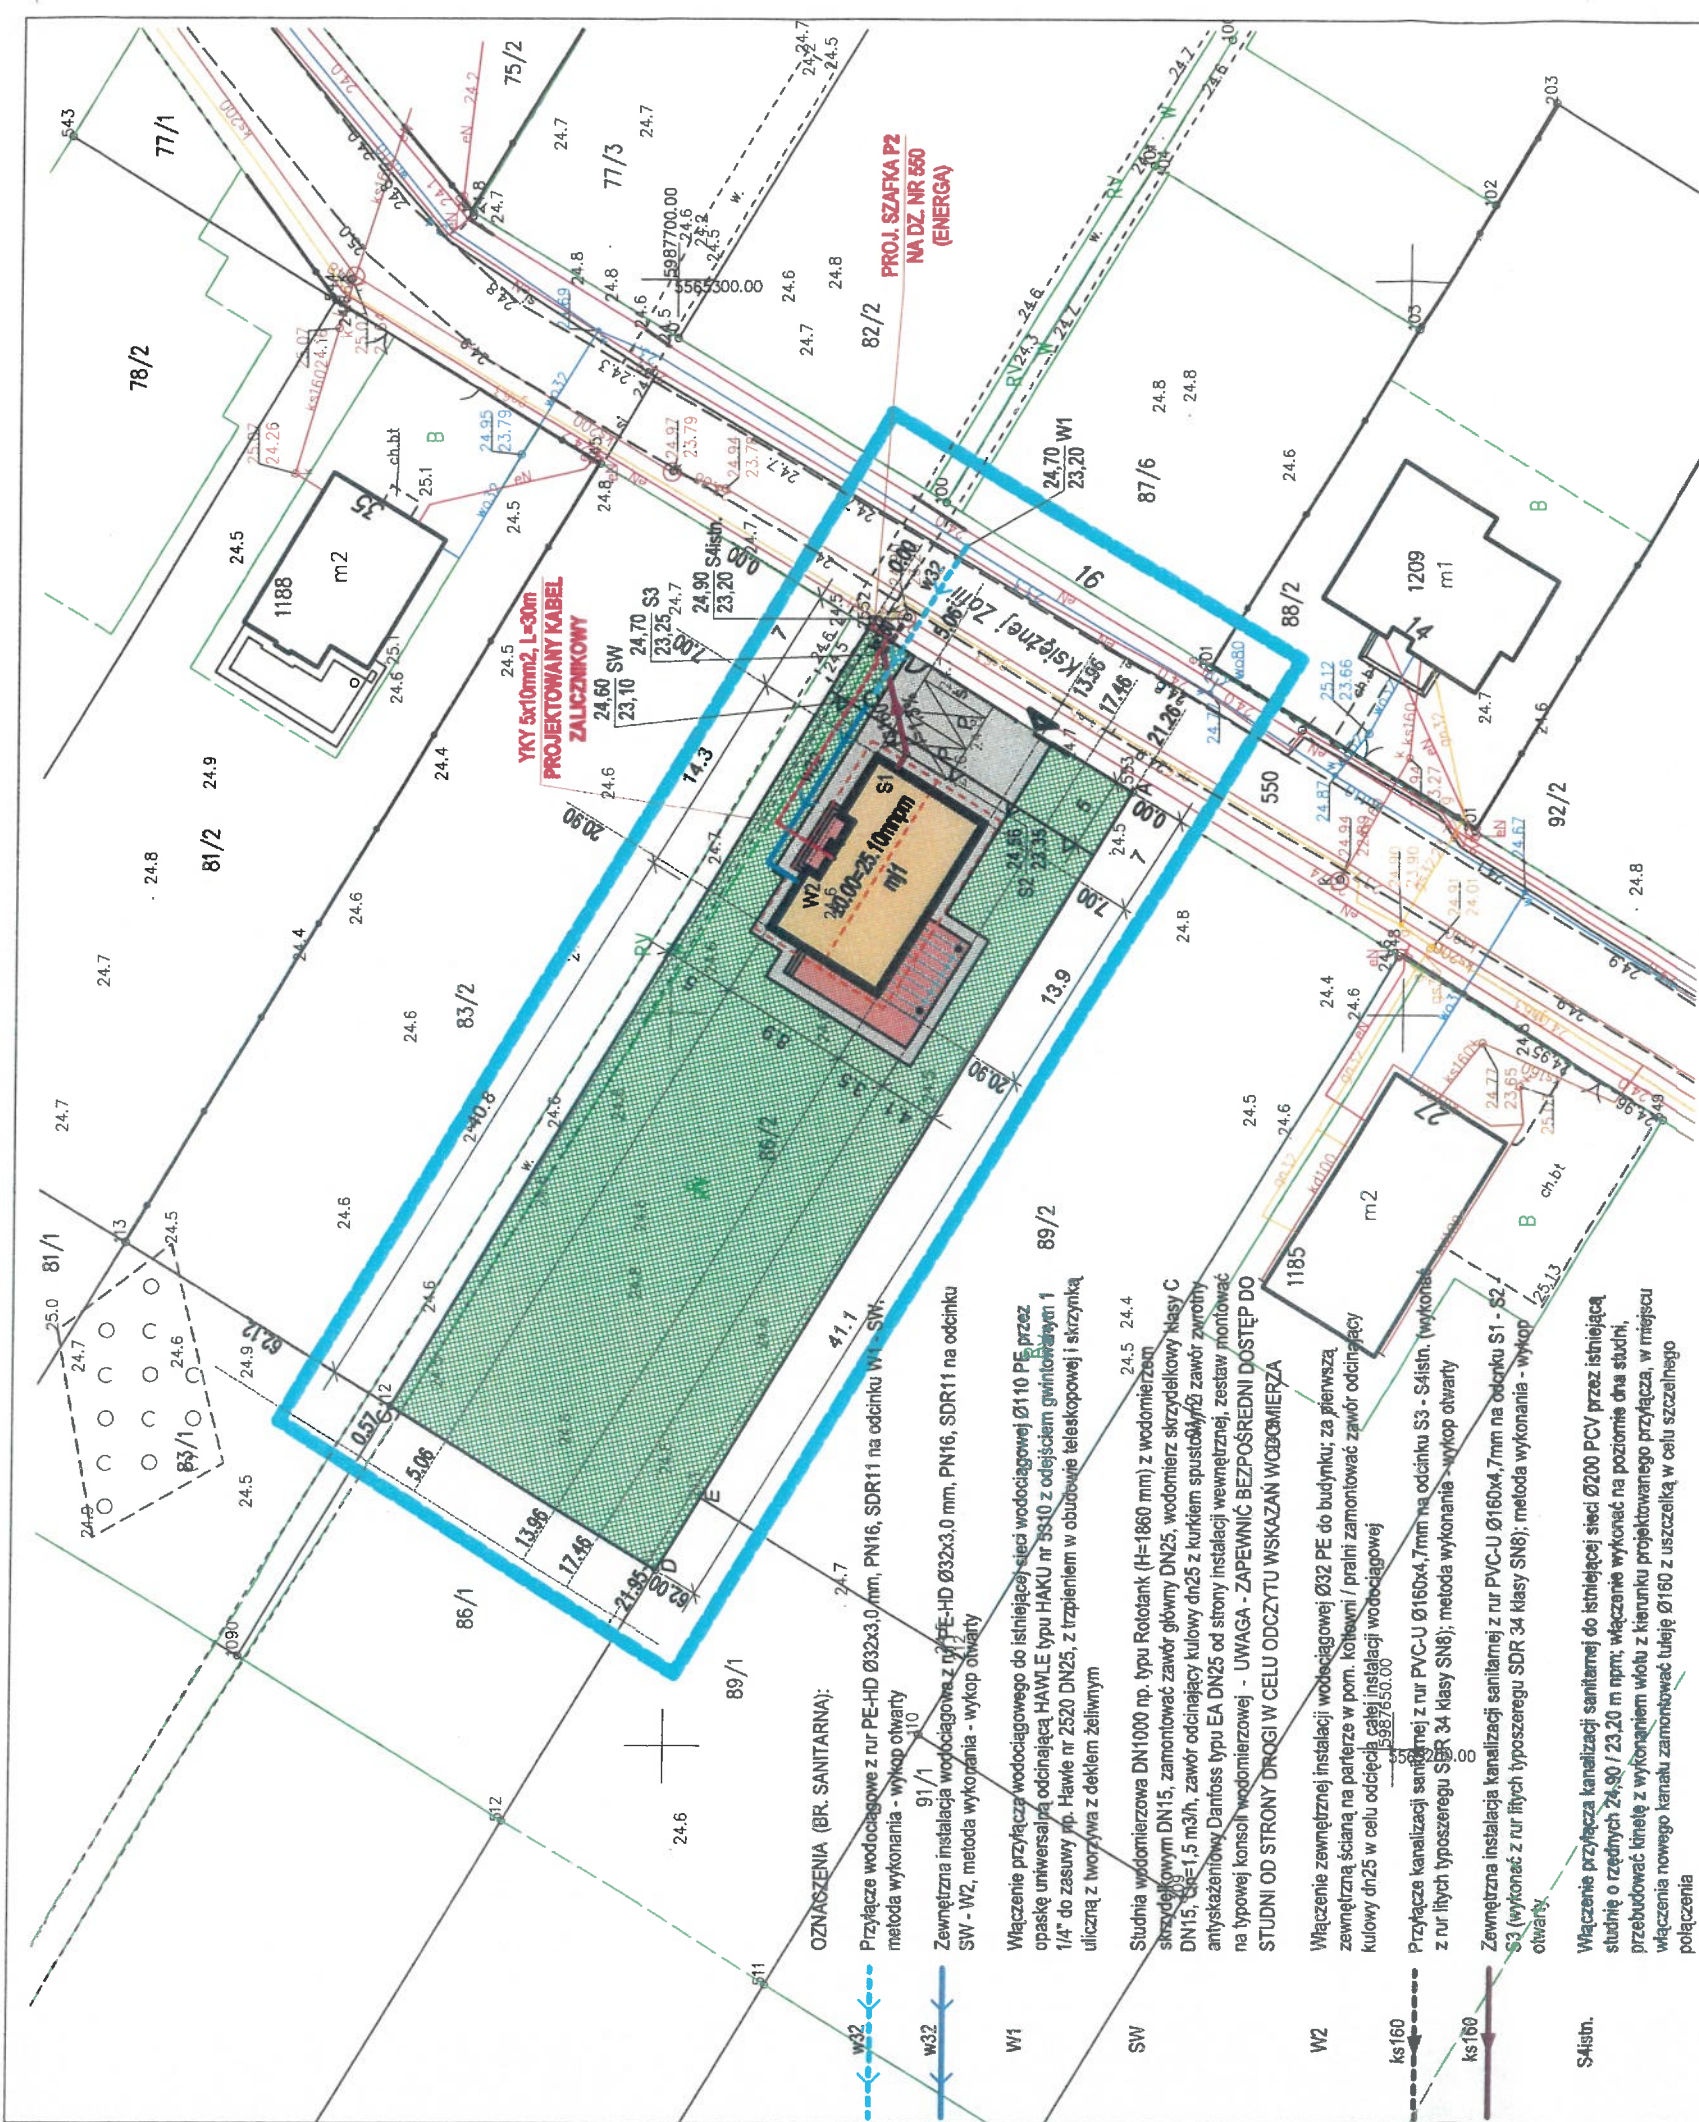

OZNACZENIA:

- nieprzekraczalna linia zabudowy
- utwardzone miejsce dla pojemników na segregowane odpady komunalne
- projektowany budynek mieszkalny jednorodzinny - pow. zab. 120,09 m²
- zarys dachu projektowanego budynku
- tarasy i schody zewnętrzne - pow. 50,07 m²
- nawierzchnia utwardzona - pow. 130,47 m²
- powierzchnia biologicznie czynna - pow. 1022,37 m²
- miejsce postojowe dla samochodu osobowego 2,5x5,0m
- wejście główne do budynku
- wjazd na działkę
- ilość kondygnacji

±0.00=25.11mnp - poziom posadowienia parteru
A - E - granice działki 86/2 - pow. 1 323 m²

MAPA DO CELÓW PROJEKTOWYCH

Miasto Białogard obr.0007 dz. 86/2

Wykonali: GEO PARTNER
Sylwester Ciżła
Maszkowo 10d 75-640 Koszalin
tel. 504-029-759
Geodeta uprawniony S. Ciżła nr upr. 20761

Obszar opracowania
Oznaczenie kancelaryjne
procy geodezyjne: GK.6640.244.2026
Data opracowania: 30.04.2026


W zakresie pomiaru nie stwierdzono istnienia obciążeń nieruchomości w postaci służebności przechoź lub przejazdu.
Oświadczam, że niniejszy dokument został opracowany w wyniku prac geodezyjnych, których rezultaty zostały pozytywnie zweryfikowane i przyjęte do państwowego zasobu geodezyjnego w Białogardzie

Nazwa organu Służby Geodezyjnej i Kartograficznej do którego zgłoszono pracę	STAROSTA BIAŁOGARDZKI
Identyfikator ewidencyjny przyjętego materiału do zasobu geodezyjnego	P.3201.2026.382
Data pozytywnej weryfikacji operatu technicznego	04.05.2026
Jestem świadomy odpowiedzialności karnej za złożenie fałszywego oświadczenia Geodeta uprawniony Sylwester Ciżła nr upr. 20761	

POŚWIADCZAM ZA ZGODNOŚĆ KOPII MAPY
Z ORYGINAŁEM MAPY DO CELÓW PROJEKTOWYCH

geodeta uprawniony
inż. Sylwester Ciżła upr.nr20761
Maszkowo 10d 75-640Koszalin
tel. 504 029 759
email- geopartnerkoszalin.com

PROJEKT BUDOWLANY			
NAZWA I ADRES OBIEKTU	BUDYNEK MIESZKALNY JEDNORODZINNY WOLNOSTOJĄCY WRAZ Z URZĄDZ. BUDOWLANYMI, BIAŁOGARD, DZ. NR 86/2 I 550, OBR. 0007 MIASTO BIAŁOGARD	SKALA	1:500
INWESTOR		NR KWADRU	1
PRZEDMIOT RYSUNKU	PROJEKT ZAGOSPODAROWANIA TERENU		
BRANŻA	IMIĘ I NAZWISKO	NR UPRAWNIEN	PODPIS
ARCHITEKTONICZNA	mgr inż. arch. Maria Berlińska - Wytyk	UAN-U.73424/1/98 ZP-0373	
KONSTRUKCYJNA	mgr inż. Mirosław Górski	UAN/IN/7210/430/86 ZAP/BO/1295/01	
SANITARNIA	mgr inż. Artur Kucharski	ZAP/0073/POOS/06 ZAP/IS/0316/04	
ELEKTRYCZNA	mgr inż. Anna Nagórka	AN/BA/3004/267/8 ZAP/IE/2548/01	

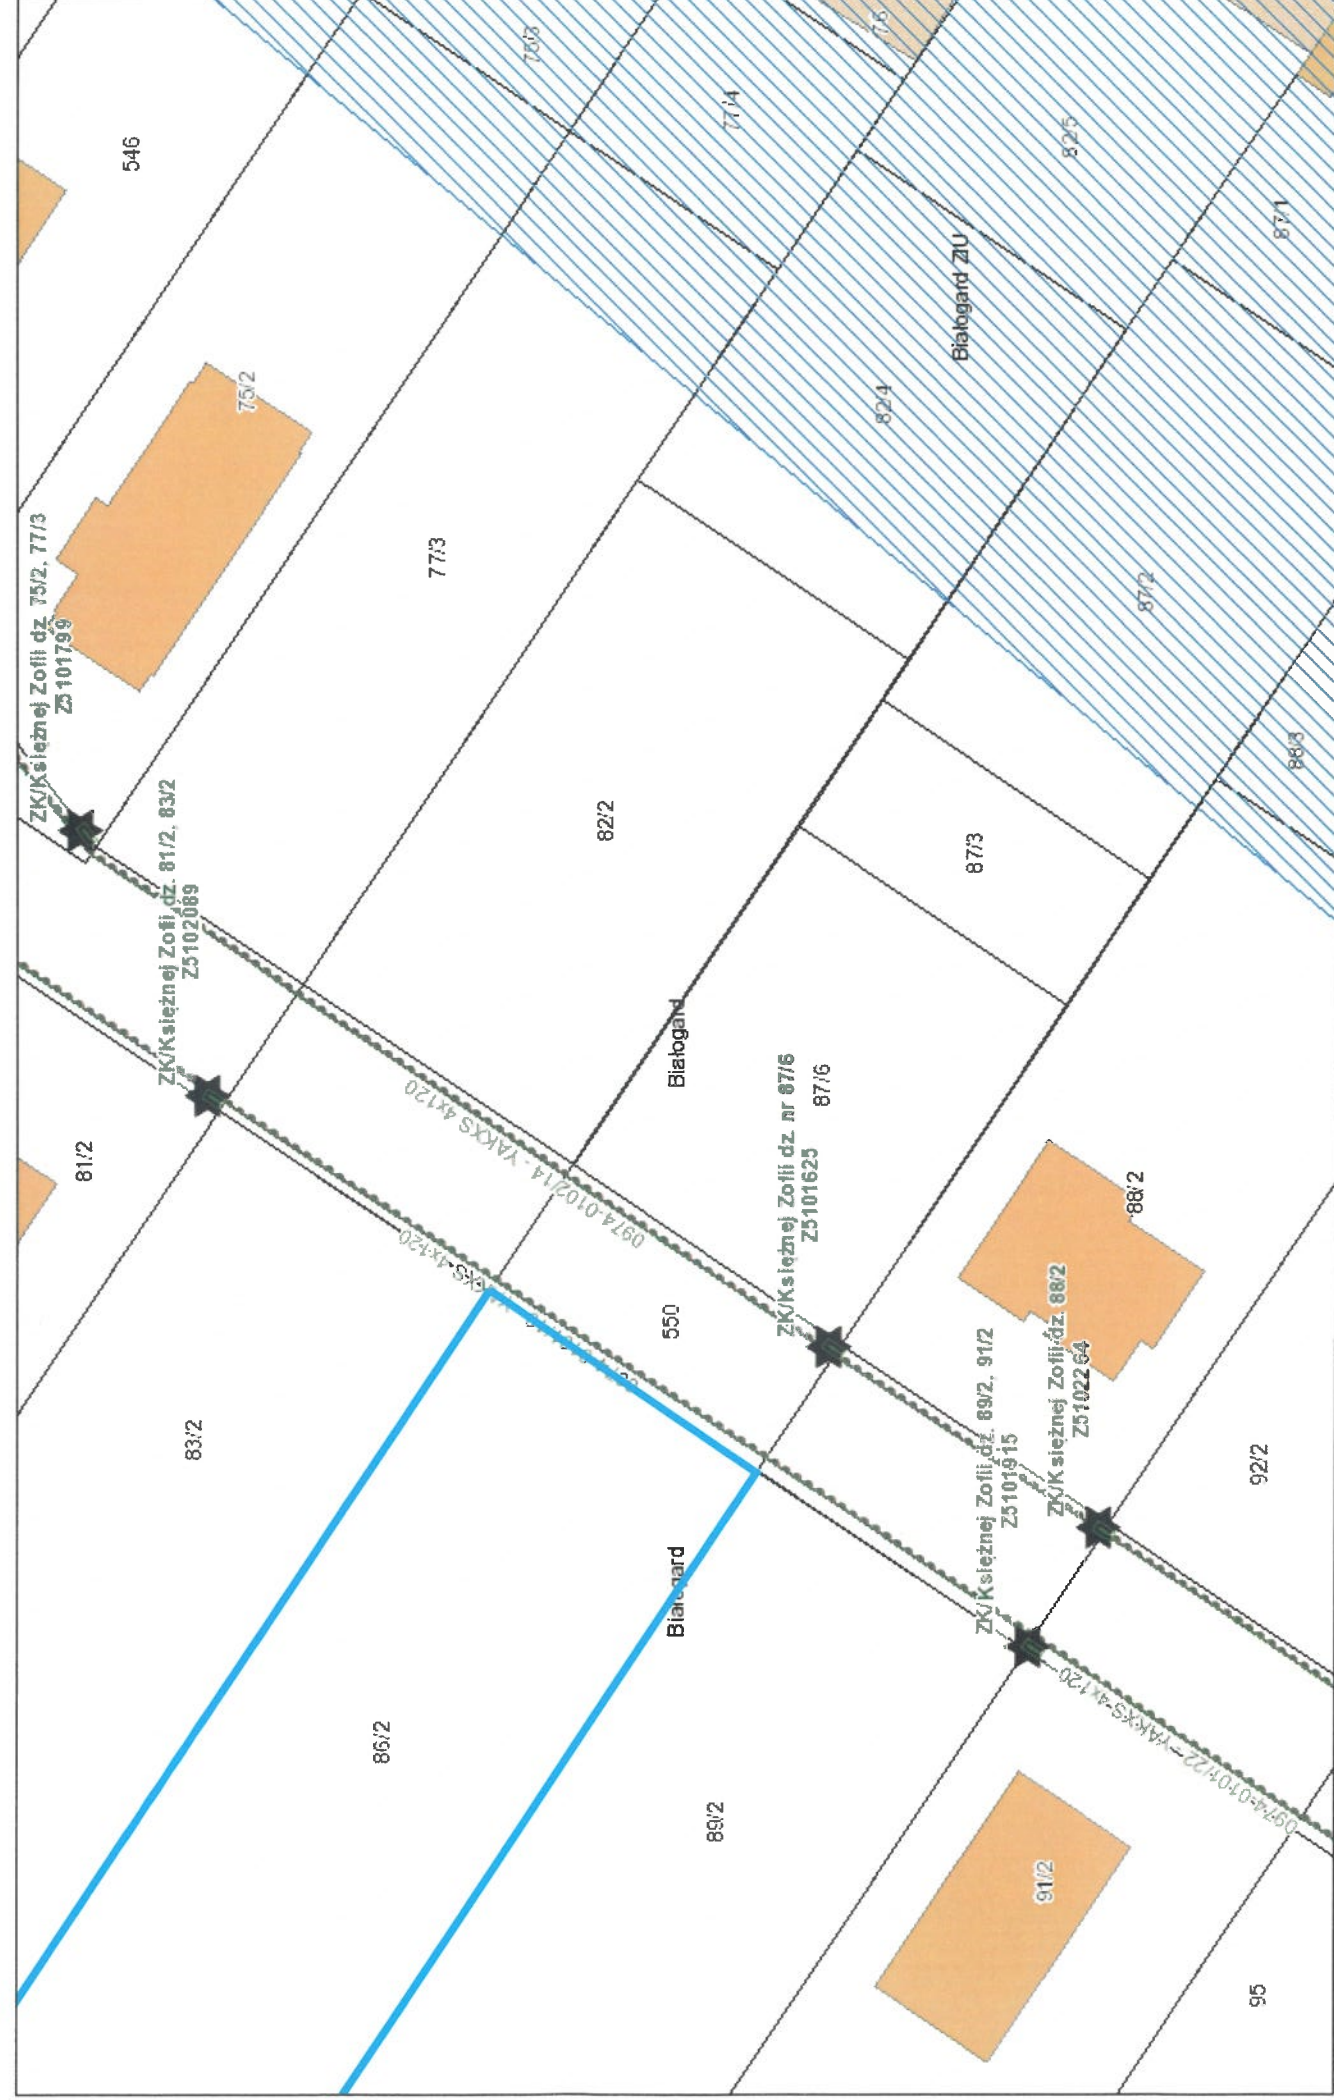

wrzesień 3, 2026

