
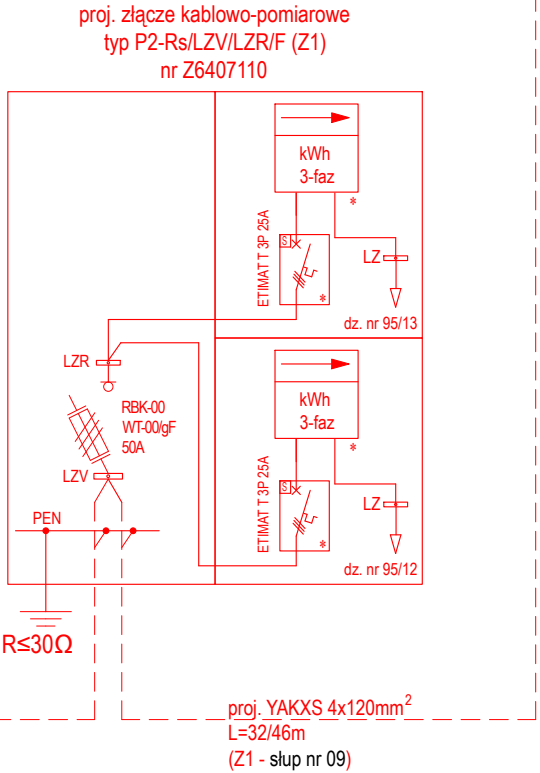
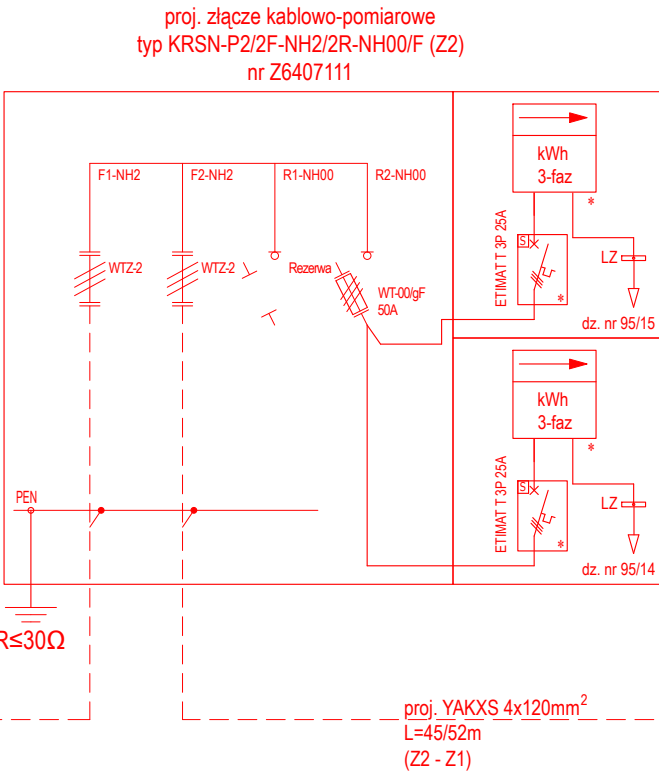
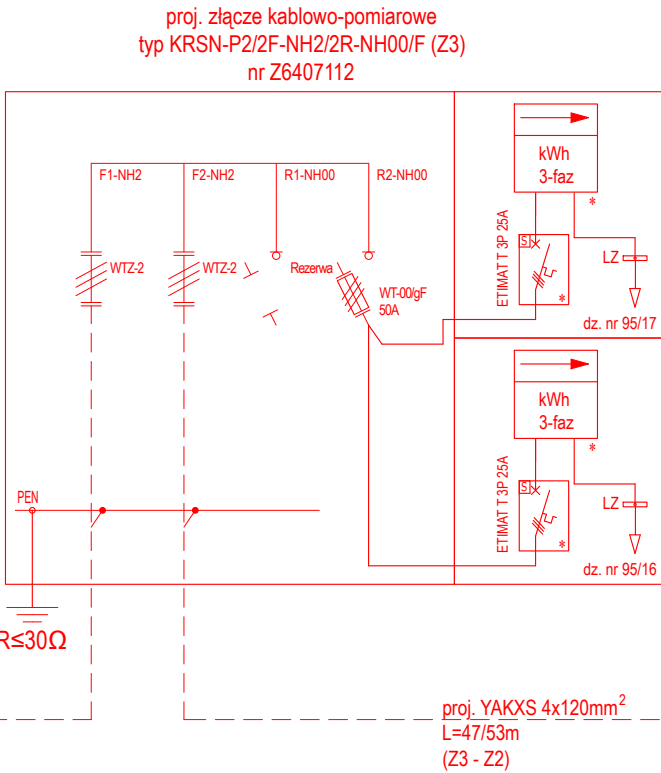
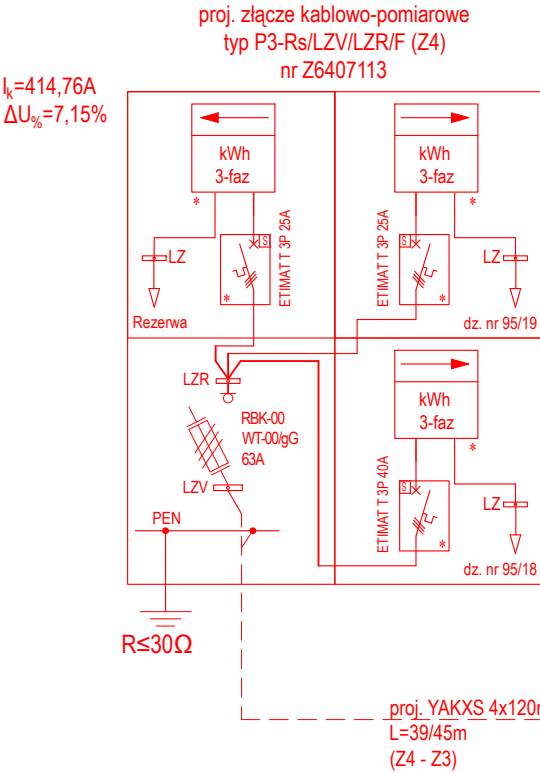
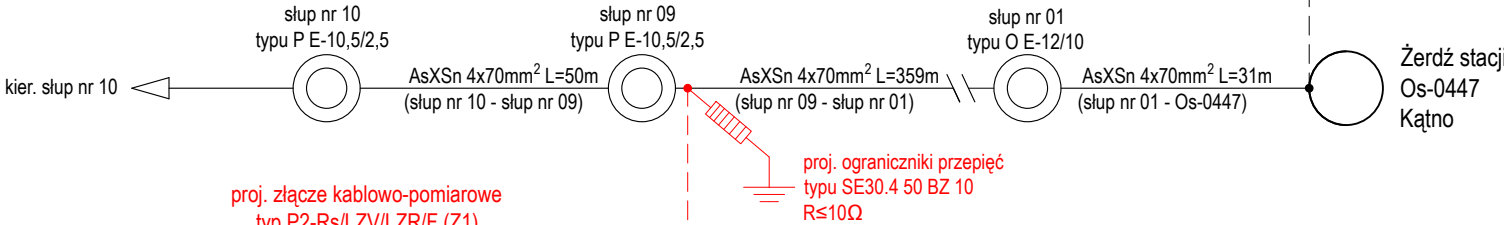


UWAGA

- Ochrona od porażeń zapewniona poprzez samoczynne wyłączanie zasilania
- Układ sieci TN-C

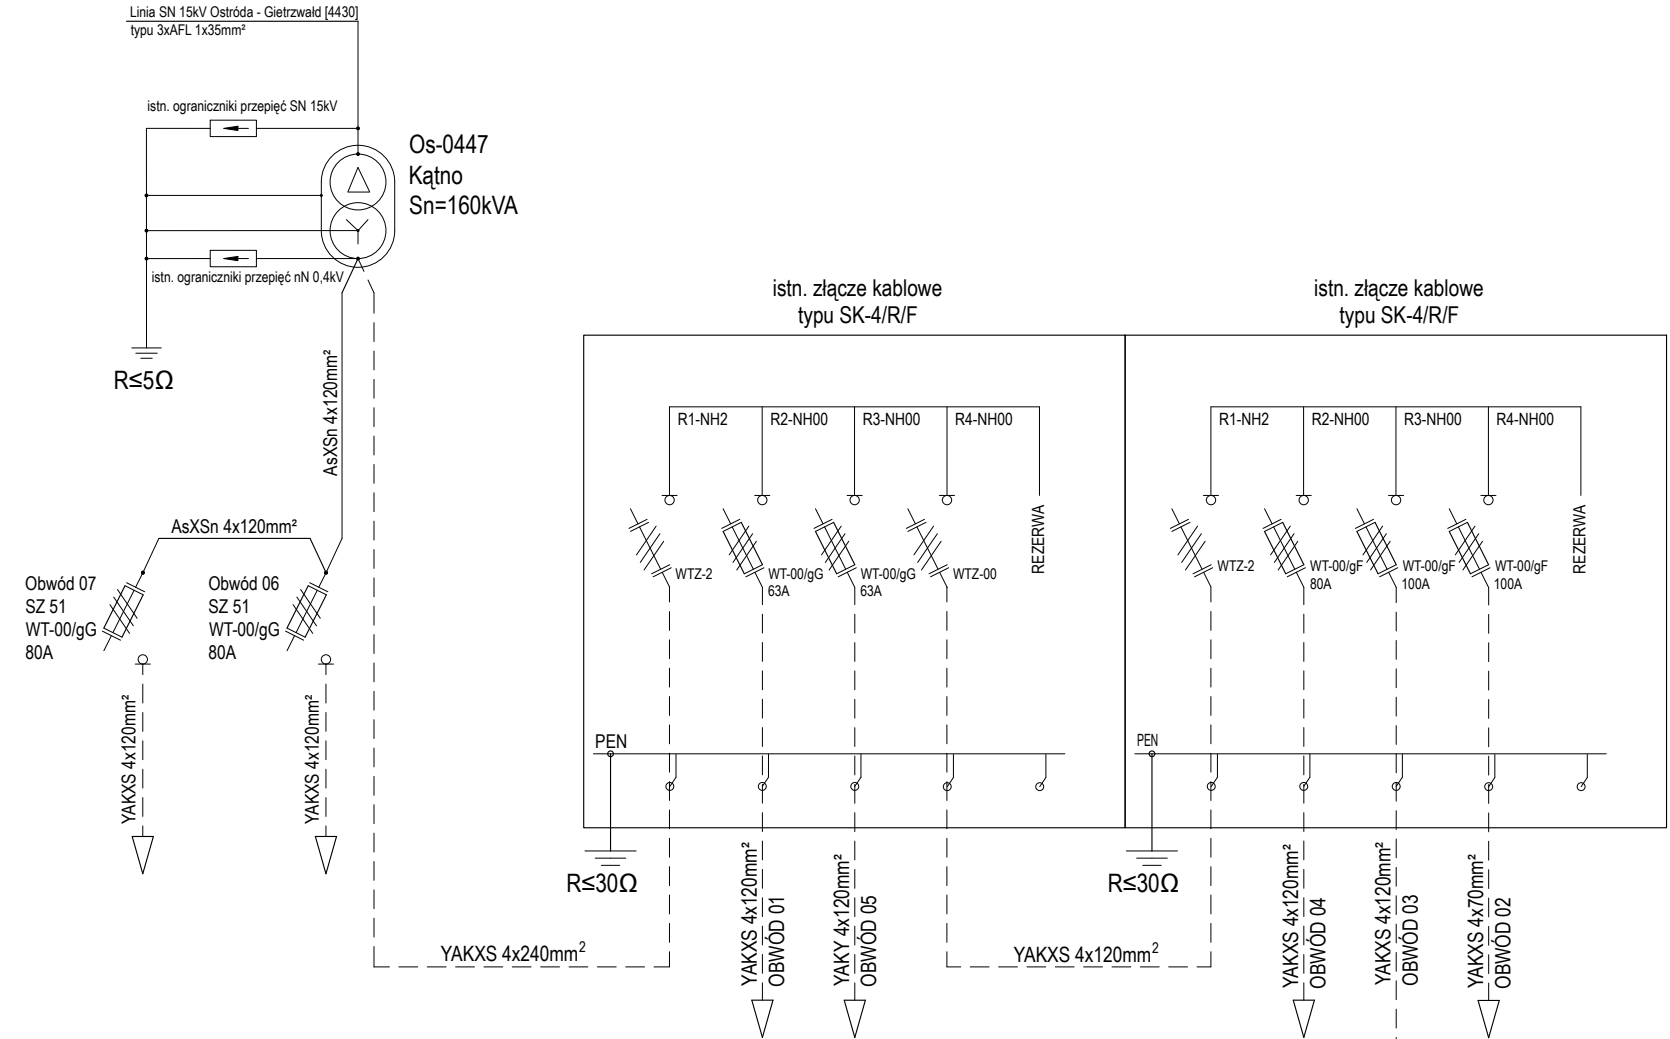

		J S ENERGETYK Sp. z o.o. 14-310 Miłakowo, ul. Dworcowa 4A tel. 887-200-022 email: projekty.jsenergetyk@gmail.com	
Temat	Budowa elektroenergetycznej sieci kablowej nN 0,4kV w m. Kałno, gm. Ostróda.	Zakres	PW
Adres	Kałno, obręb 0013 Kałno, j. ew. 281509_2 Ostróda - gmina	Data	07.2026
Inwestor	ENERGA-OPERATOR SA z siedzibą w Gdańsku, Oddział w Olsztynie	Skala	b/s
Numer WBS	B/24/033019 z dnia 14.05.2024	Branża	Elektryczna
Numer zadania	OBI/64/2402511	nr rys. E-2	
Nazwa rysunku	Jednokreskowy schemat zasilania		
Opracował	mgr inż. Paweł Pogorzelski		
Projektował	mgr inż. Damian Sinoradzki upr. nr WAM/0060/PBE/25		