




RZUT, skala 1:100 w A3

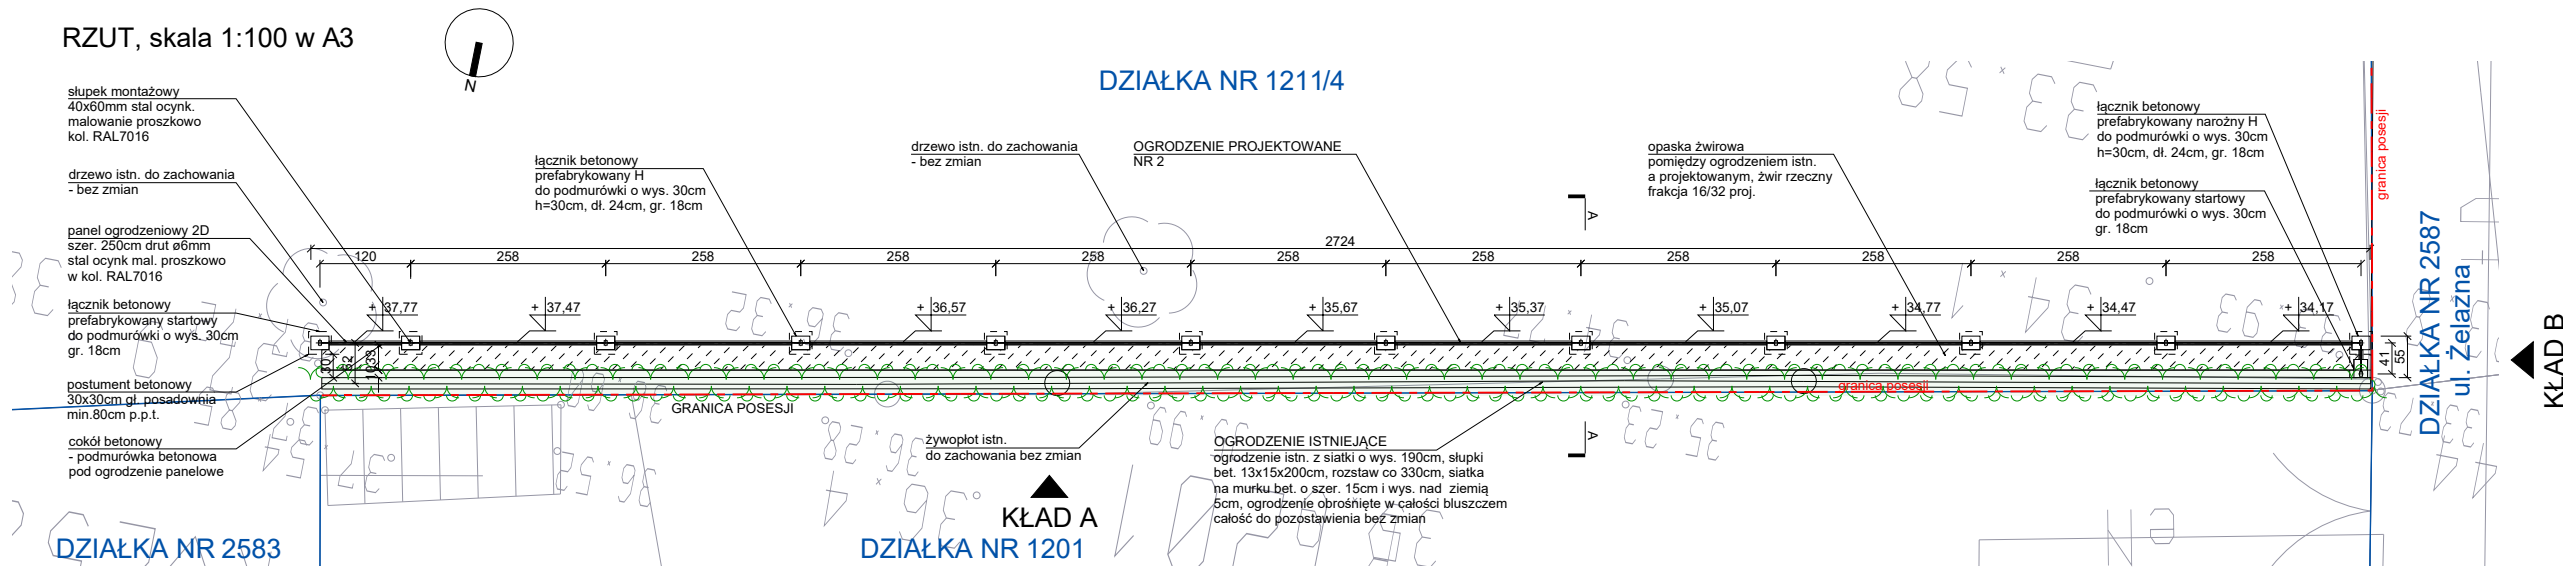


OGRODZENIE NR 2 - KŁAD A
skala 1:100 w A3

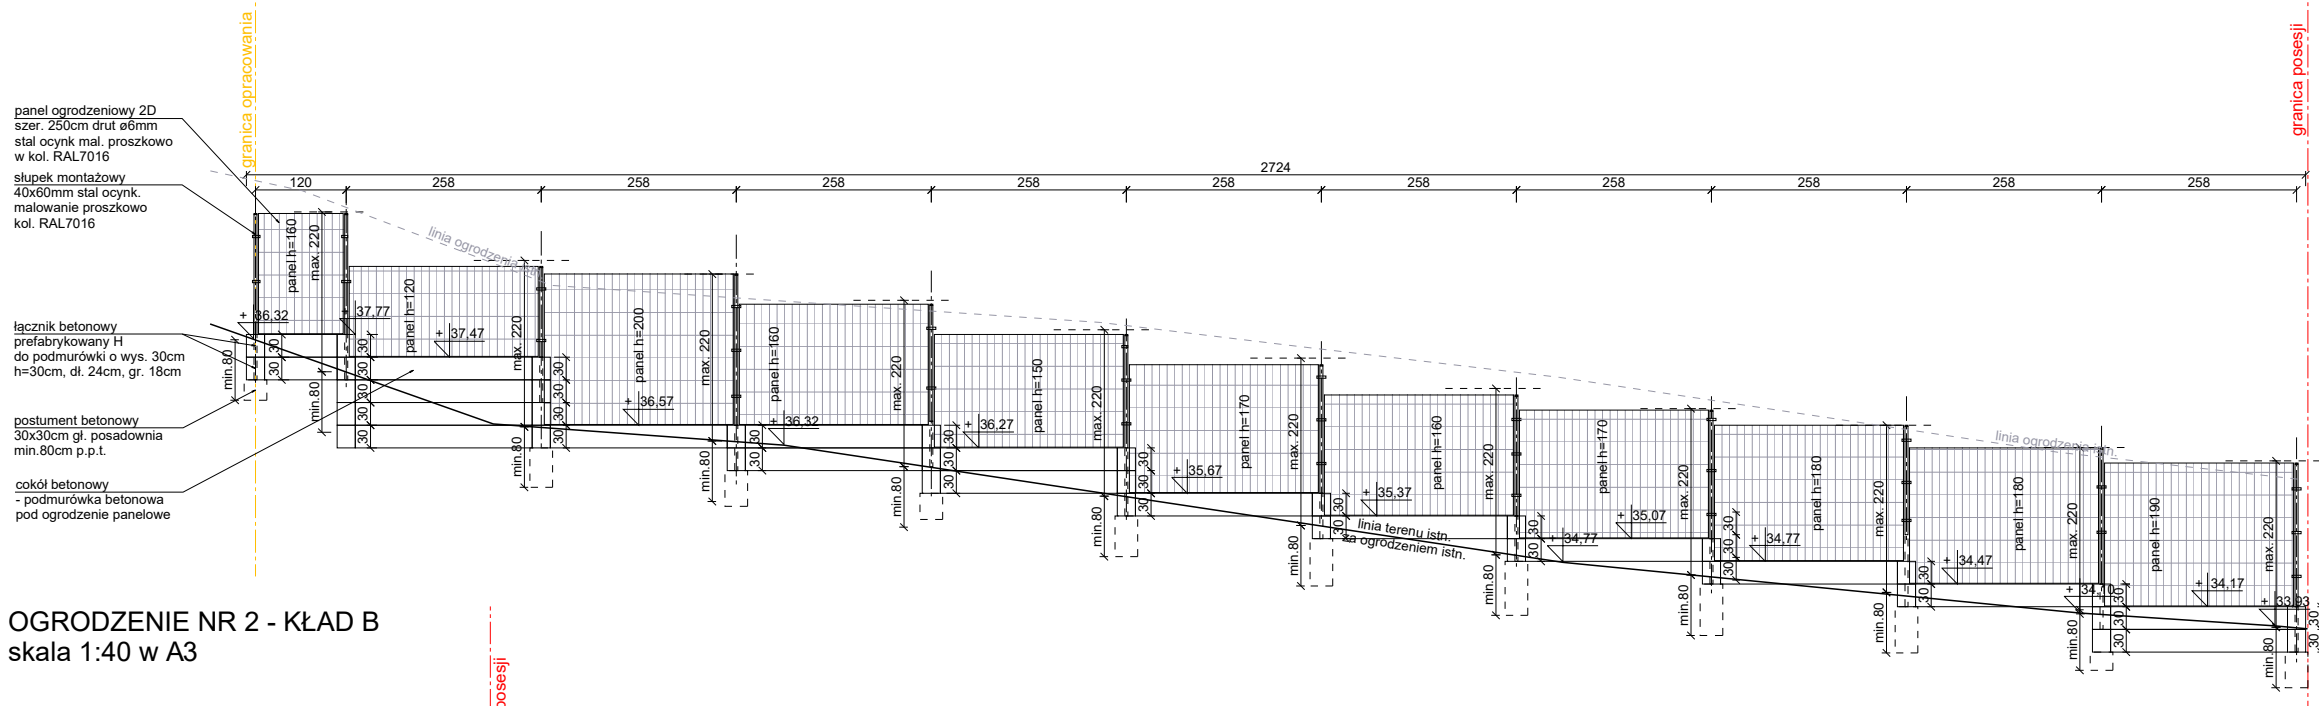

OGRODZENIE NR 2 - KŁAD B
skala 1:40 w A3

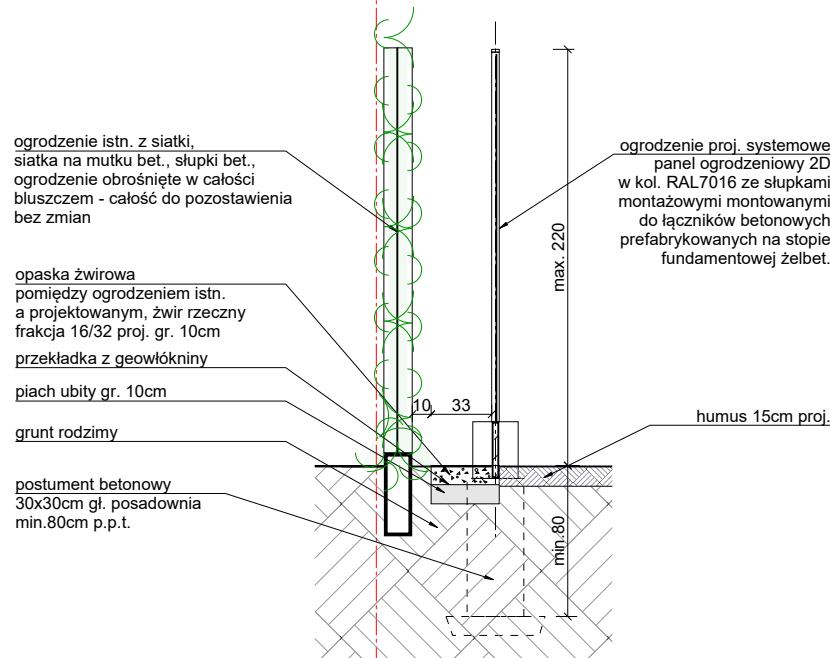

OGRODZENIE NR 2 - KŁAD B
skala 1:100 w A3

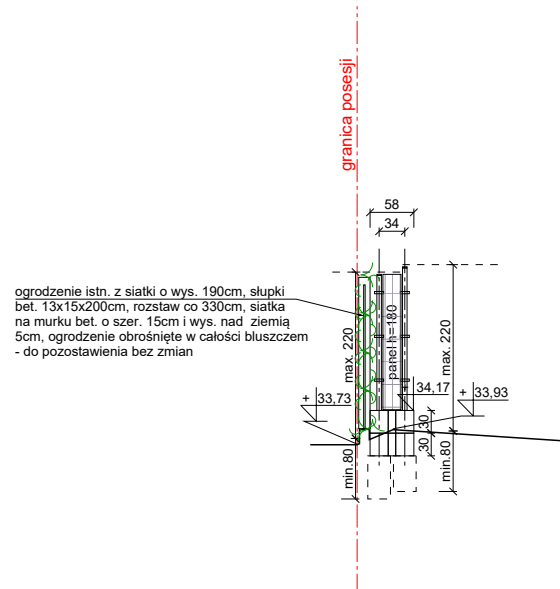

© ZUM ARCHITEKCI

ROZWIĄZANIA ZAWARTE W NINIEJSZYM OPRACOWANIU STANOWIĄ WYŁĄCZNĄ WŁASNOŚĆ ZUM ARCHITEKCI MOGA BYĆ STOSOWANE, POWIELANE ORAZ UDOSTĘPNIANE OSOBOM TRZECIM JEDYNI NA PODSTAWIE PISEMNEGO ZEZWOLENIA W.W. FIRMY Z ZASTRZEŻENIEM WSZELKICH SKUTKÓW PRAWNYCH

WSZELKIE INFORMACJE ZAWARTE NA NINIEJSZYM RYSUNKU NALEŻY ODCZYTAĆ W POWIĄZANIU Z INNYMI INFORMACJAMI ZAWARTYMI W CZĘŚCI RYSUNKOWEJ I OPISOWEJ CAŁEGO PROJEKTU

pracownia projektowa
ZUM ARCHITEKCI

ul. Grabskiego 4/10
66-400 Gorzów Wlkp.
tel. (+48) 880 98 47 98
email: info@zumarchitektki.pl
www.zumarchitektki.pl

zamierzenie
Remont i budowa ogrodzenia
na działce nr. ewid. 1211/4
w Gorzowie Wlkp.

tytuł rysunku
**STAN PROJEKTOWANY
OGRODZENIE NR 2**

projektant mgr inż. arch. Marcin Żurowski nr upr. bud. LOIA/40/2010 w spec. arch. bez ograniczeń	podpis
projektant sprawdzający mgr inż. arch. NNNN NNNNN nr upr. bud. NNNNNNNNN w spec. arch. bez ograniczeń	podpis
asystent projektanta mgr inż. arch. Natalia Guzicka	podpis

skala 1:40/100 w A3	data 01.07.2026r.	nr rysunku OGR3
nr projektu 2604	status KONCEPCJA	