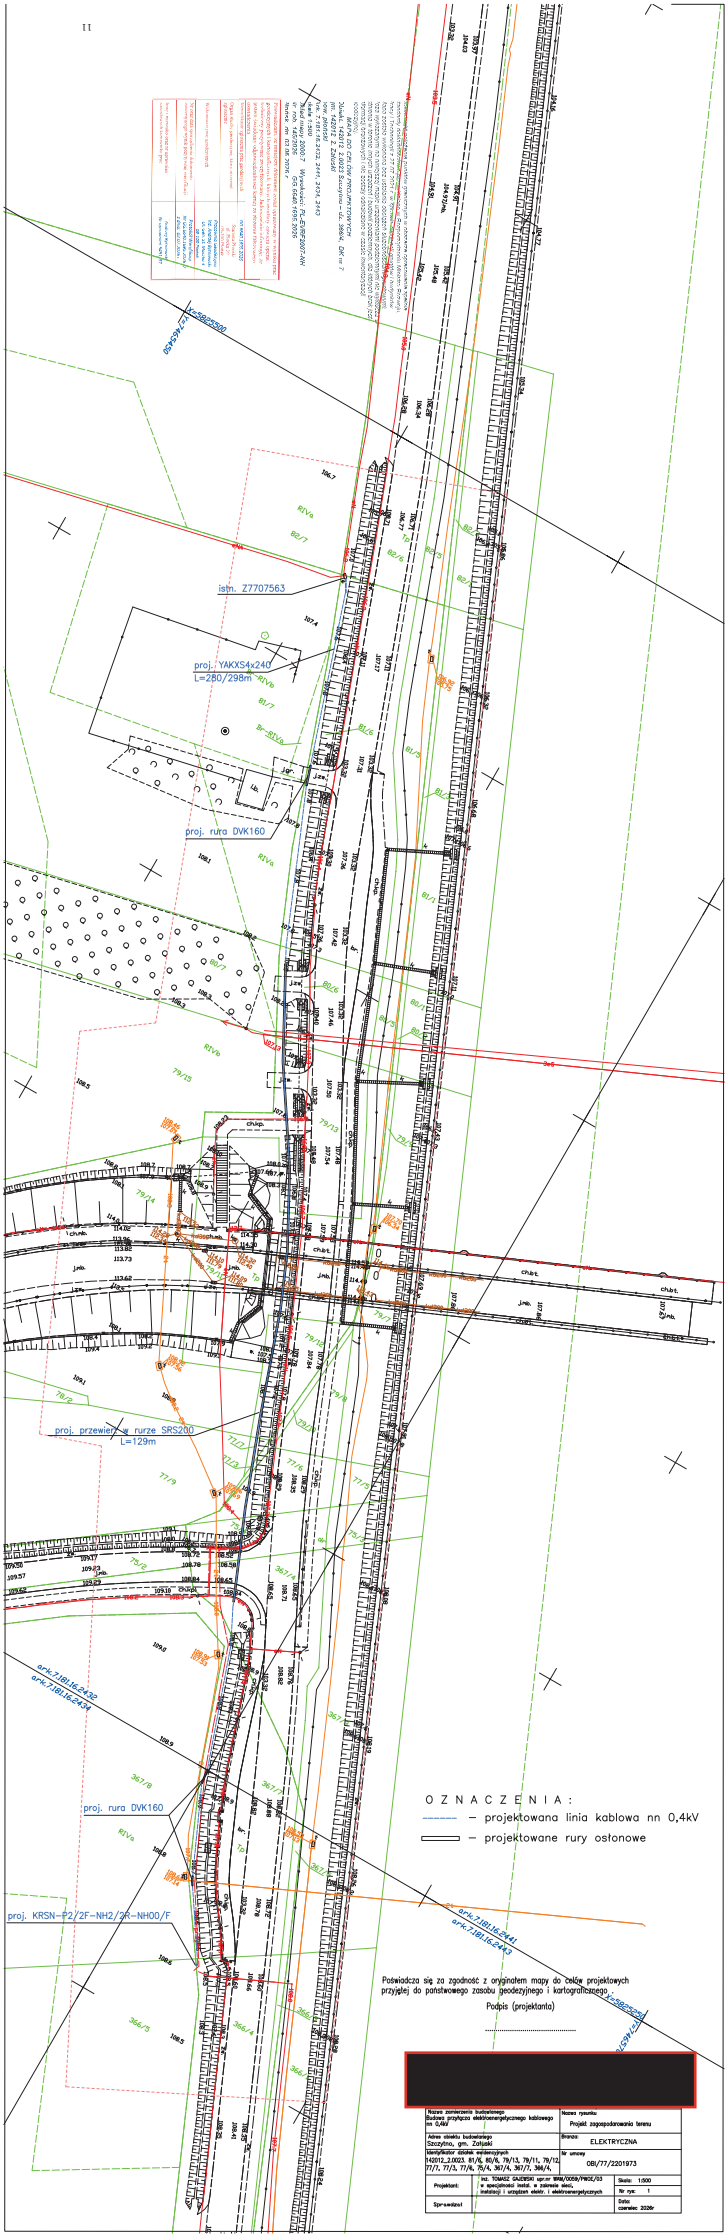
istn. Z7707563
proj. YAKXS4x240
L=280/298m
proj. rura DVK160
proj. przewiert w rurze SRS200
L=129m
proj. rura DVK160
proj. KRSN-P2/2F-NH2/GR-NH00/F
O Z N A C Z E N I A :
– projektowana linia kablowa nn 0,4kV
– projektowane rury osłonowe
Poświadcza się za zgodność z oryginałem mapy do celów projektowych przyjętej do państwowego zasobu geodezyjnego i kartograficznego
Podpis (projektanta)
Nazwa zamierzenia budowlanego
Budowa przyłącza elektroenergetycznego kablowego nn 0,4kV
Nazwa rysunku
Projekt zagospodarowania terenu
Adres obiektu budowlanego
Szczytno, gm. Załęski
Branża
ELEKTRYCZNA
Identyfikator działek ewidencyjnych
14/012_2.0023. 81/6, 80/6, 79/13, 79/11, 79/12, 77/7, 77/3, 77/4, 75/4, 367/4, 367/7, 366/4,
Nr umowy
OB/77/2201973
Projektant:
Sprawdził:
Skala: 1:500
Nr rys. 1
Data: czerwiec 2020r