

Legenda	
Projektowane do montażu	Demontaż
Słupy: E - 12/15 - 3 szt. E - 12/4,3 - 15 szt.	AL. 4x25 mm ² – 806 m
	Słupy:
	ŻN Przelot - 15 szt.
	ŻN A-owy – 3 szt.
 AsXSn 4x120mm ² - 835 m	
 AsXSn 4x25 mm ² – 30 m	
Wykonać inwentaryzację geodezyjną wymienianych słupów. Do każdego uziomu wykonać nowe zwody. Wykonać pomiary wartości uziemień, izolacji przewodu oraz skuteczności zerowania. Zastosować tabliczki numeracyjne aluminiowe, tłoczone, emaliowane. W przypadku konieczności przedłużenia istniejących kabli należy stosować przekroje zgodne z istniejącym kablem, mufowanie wykonywać zgodnie ze sztuką. Konieczność takich oraz podobnych zmian związanych z wymianą słupa na wyższy należy zgłaszać do 47MZE na etapie realizacji zadania. Zadanie wykonać zgodnie ze Standardami technicznymi obowiązującymi w ENERGA-OPERATOR SA Płyty ustojowe zastosować w oparciu o ALBUM NAPOWIETRZNYCH LINII NISKIEGO NAPIĘCIA z przewodami izolowanymi samonośnymi o przekroju 25-120 mm² na żerdziach wirowanych	

Sporządził: Zbigniew Nowakowski

Podpis:

Inżynier ds. Zarządzania Usługami Sieciowymi


Zbigniew Nowakowski

Zatwierdził: Jacek Kaźmierski

Podpis:

Inżynier Wiodący ds. Linii Elektroenergetycznych

Jacek Kaźmierski

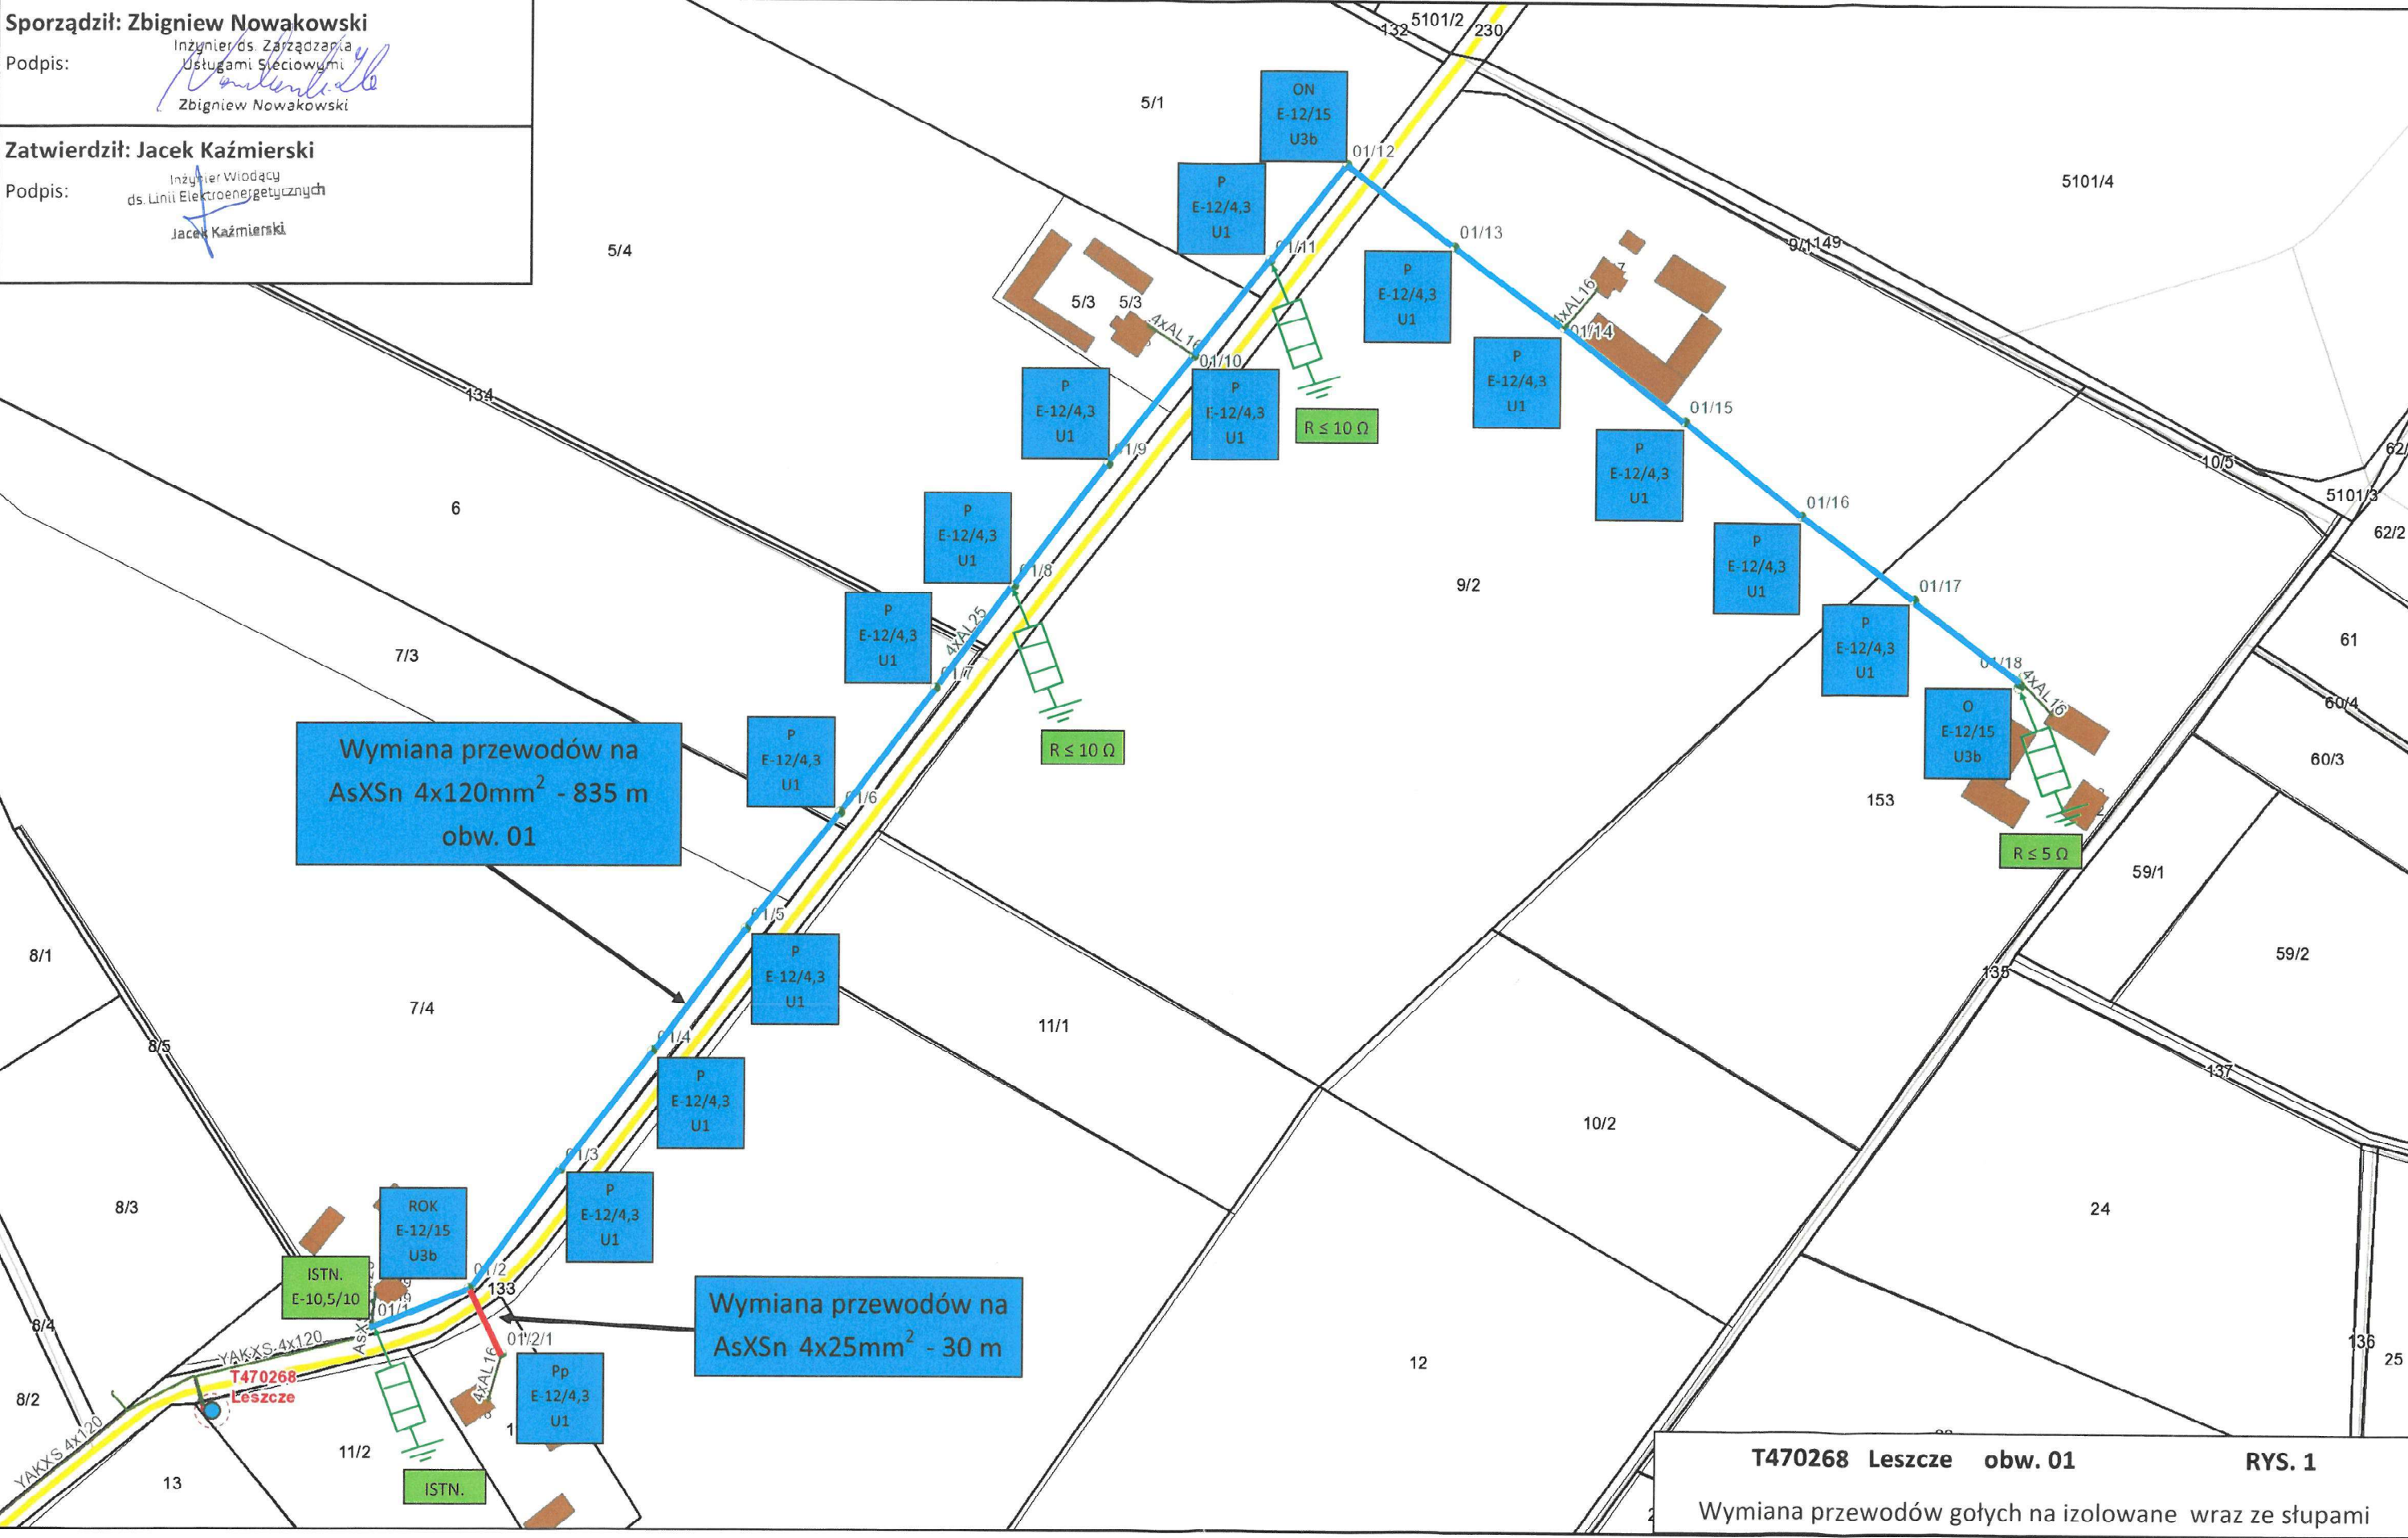

sierpnia 6, 2026

