




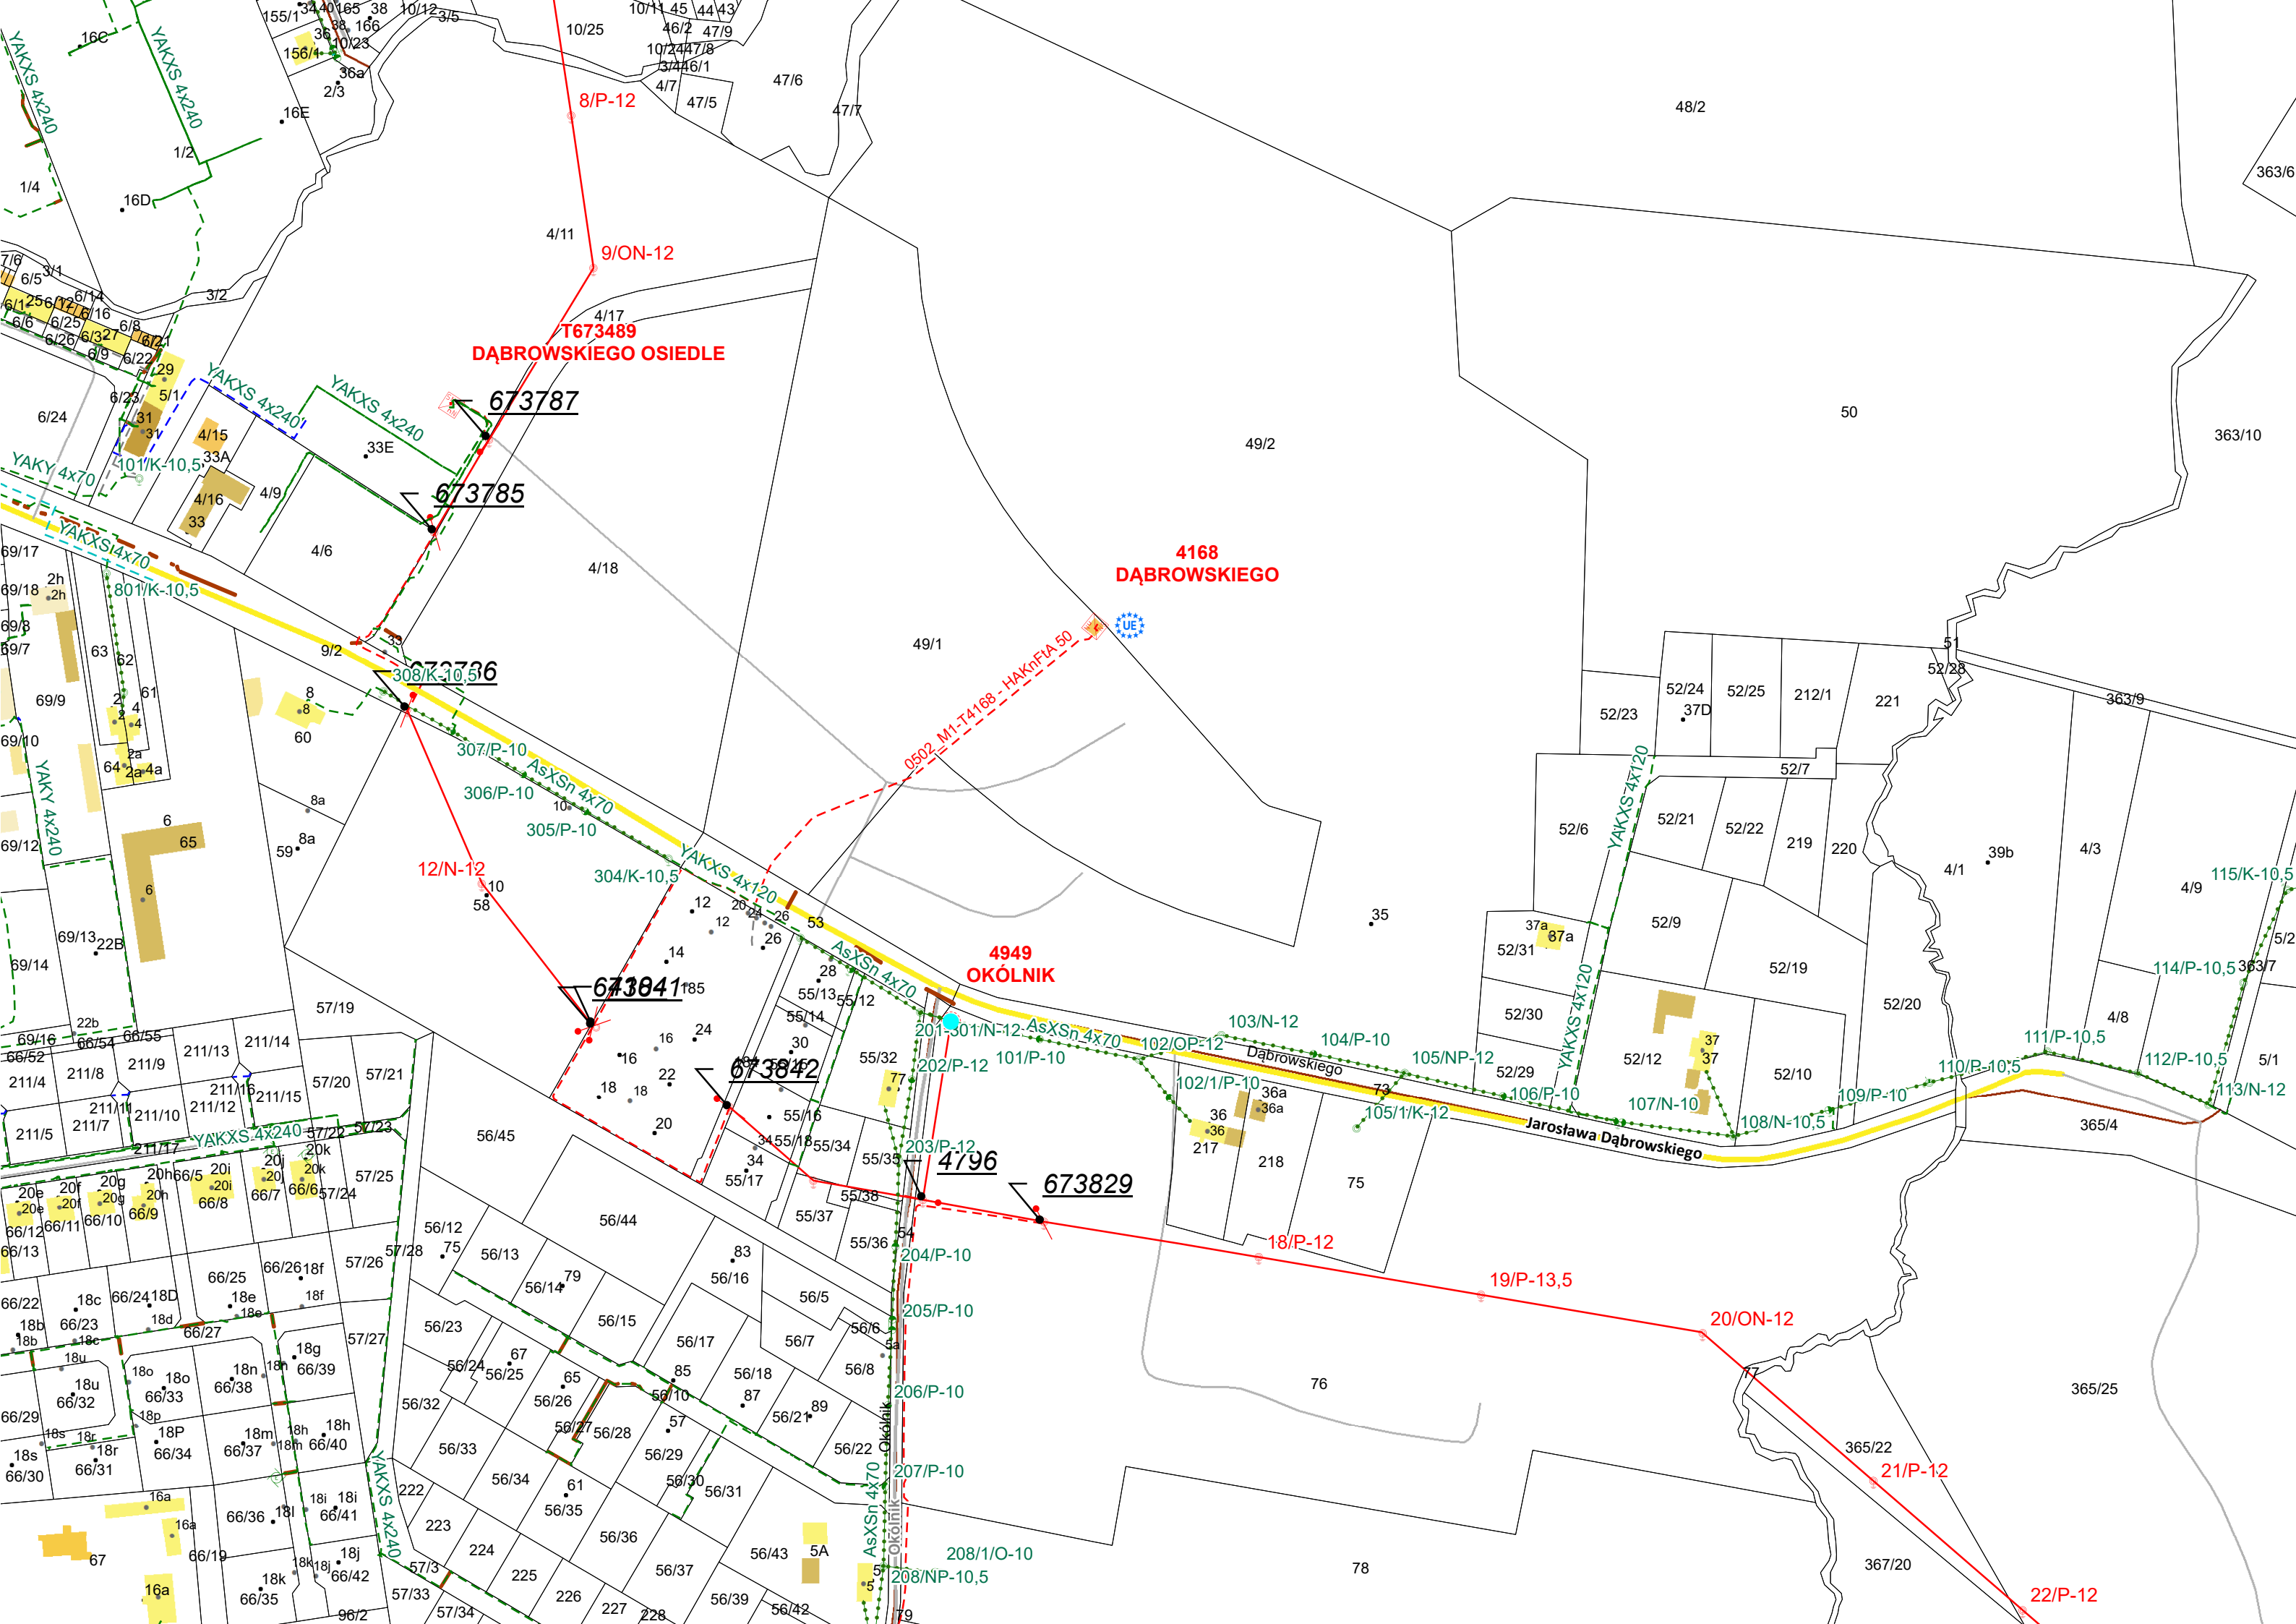

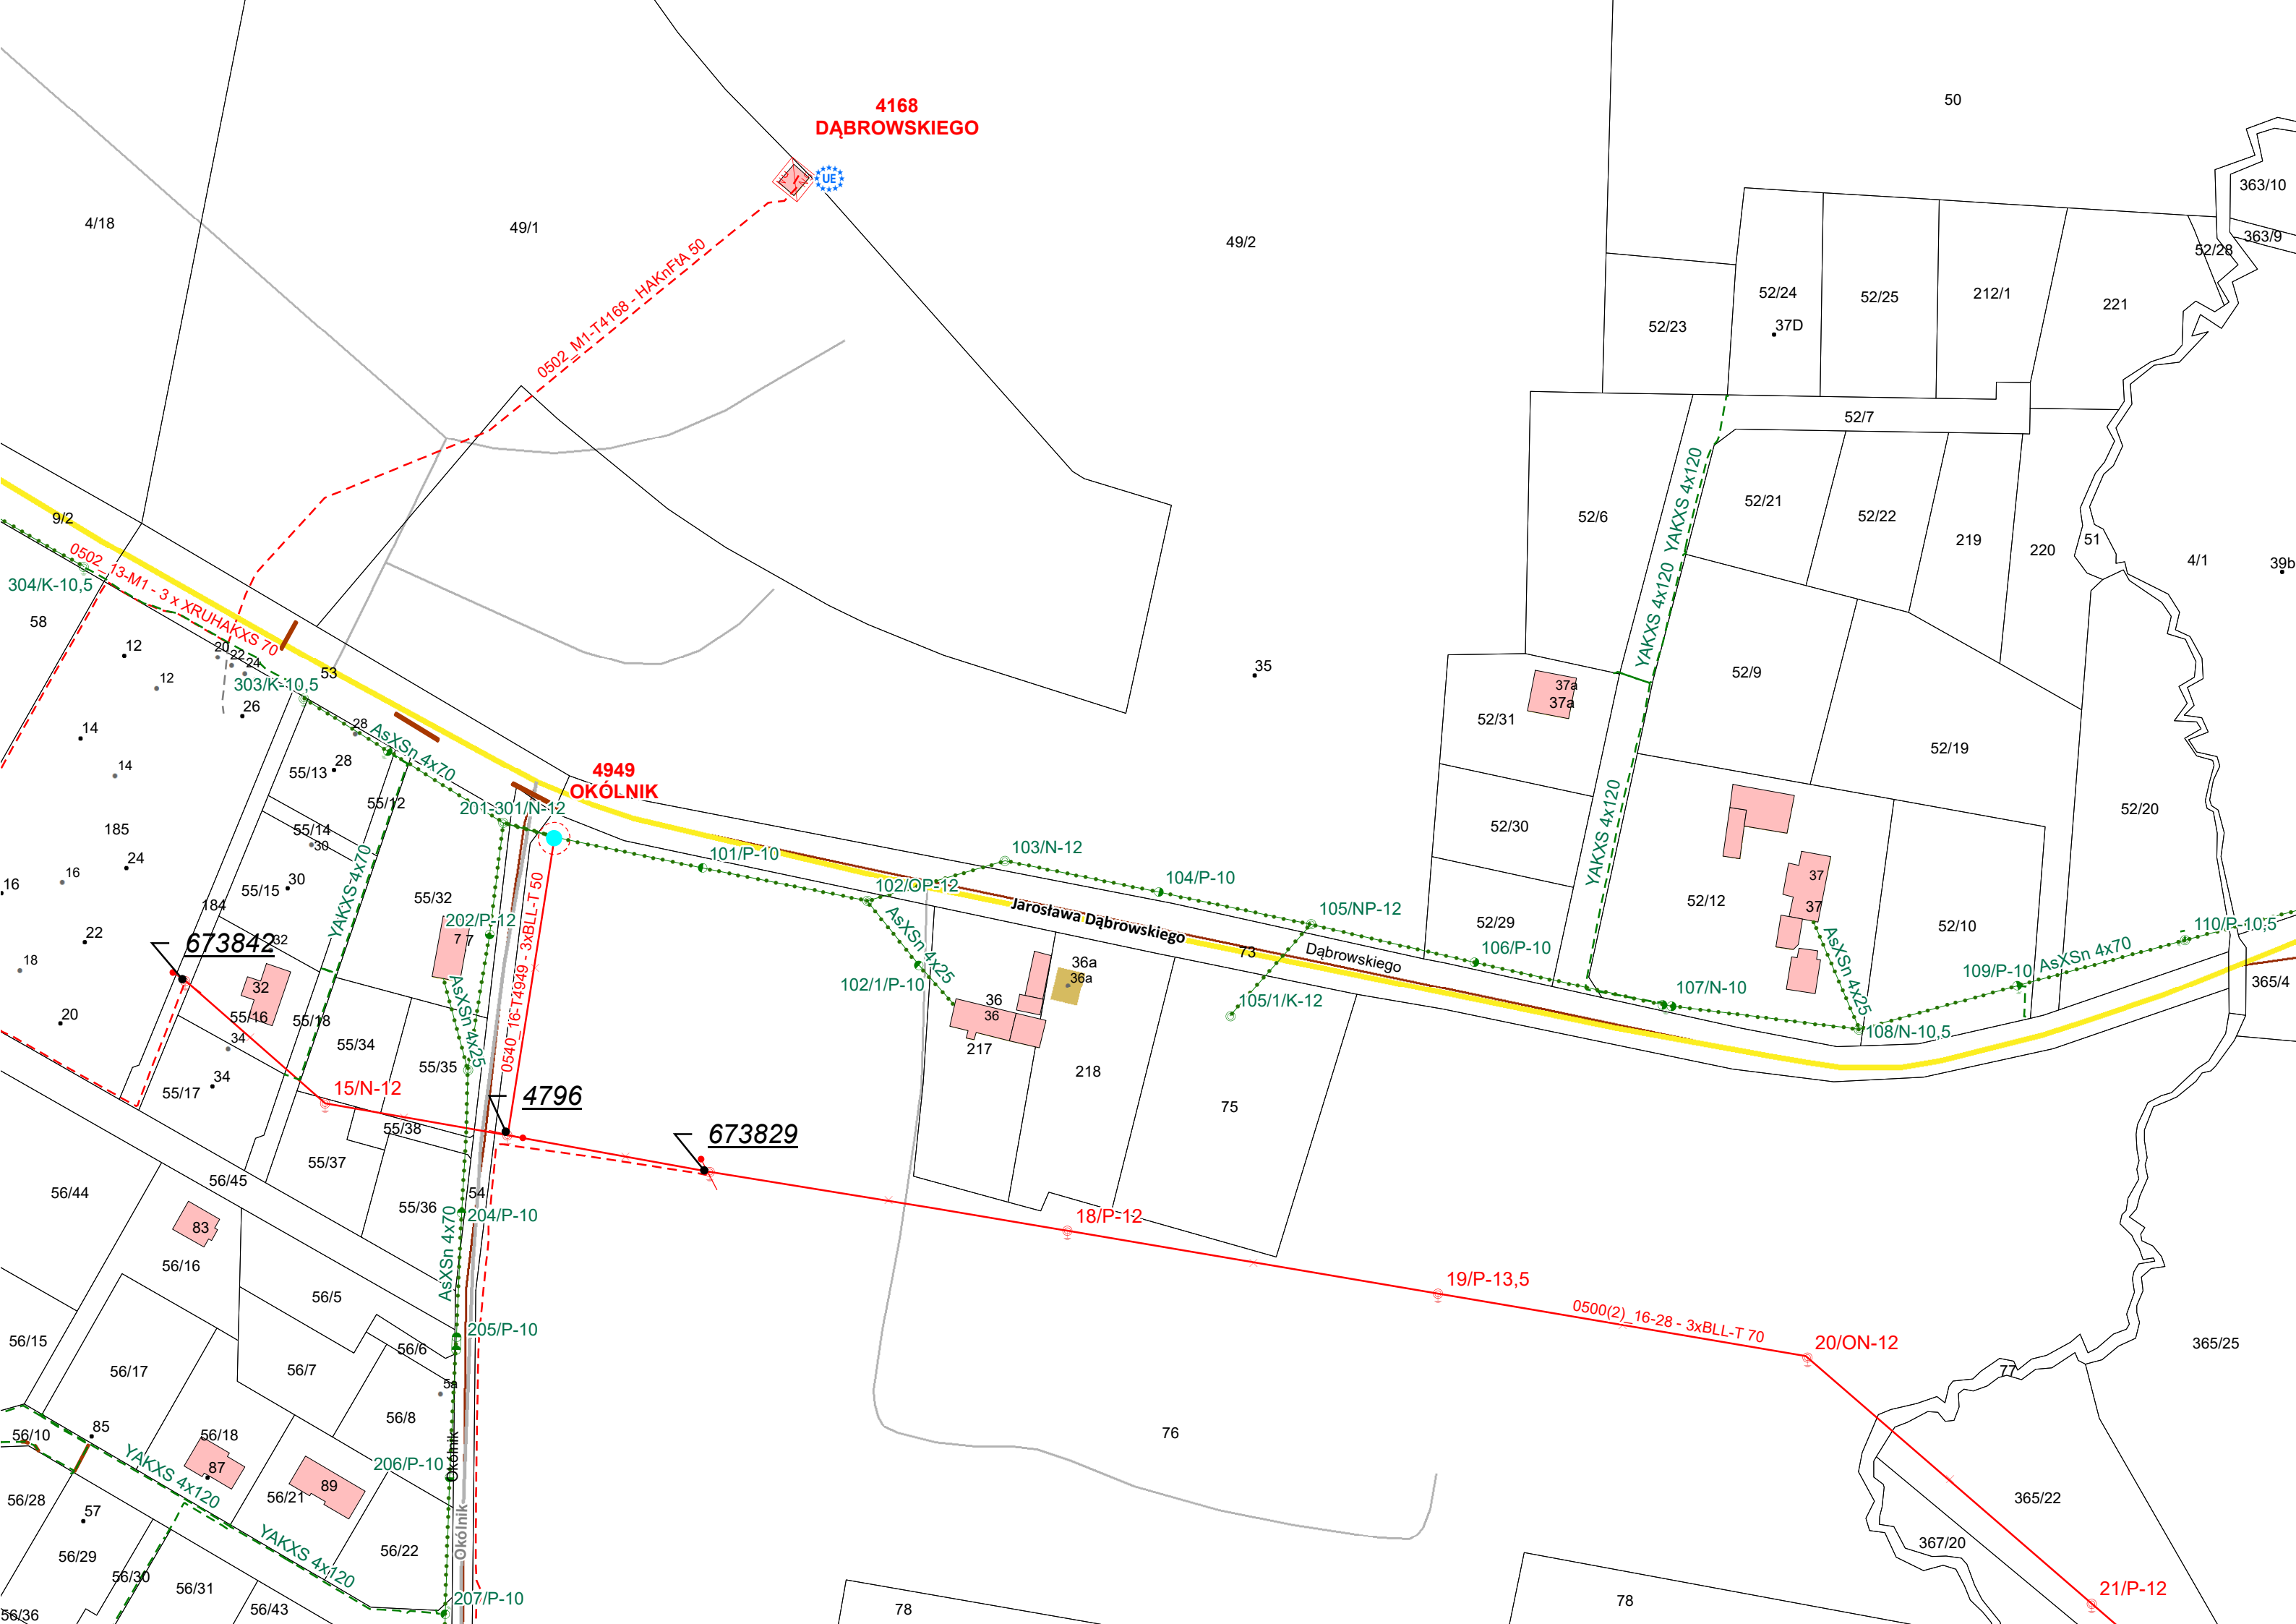



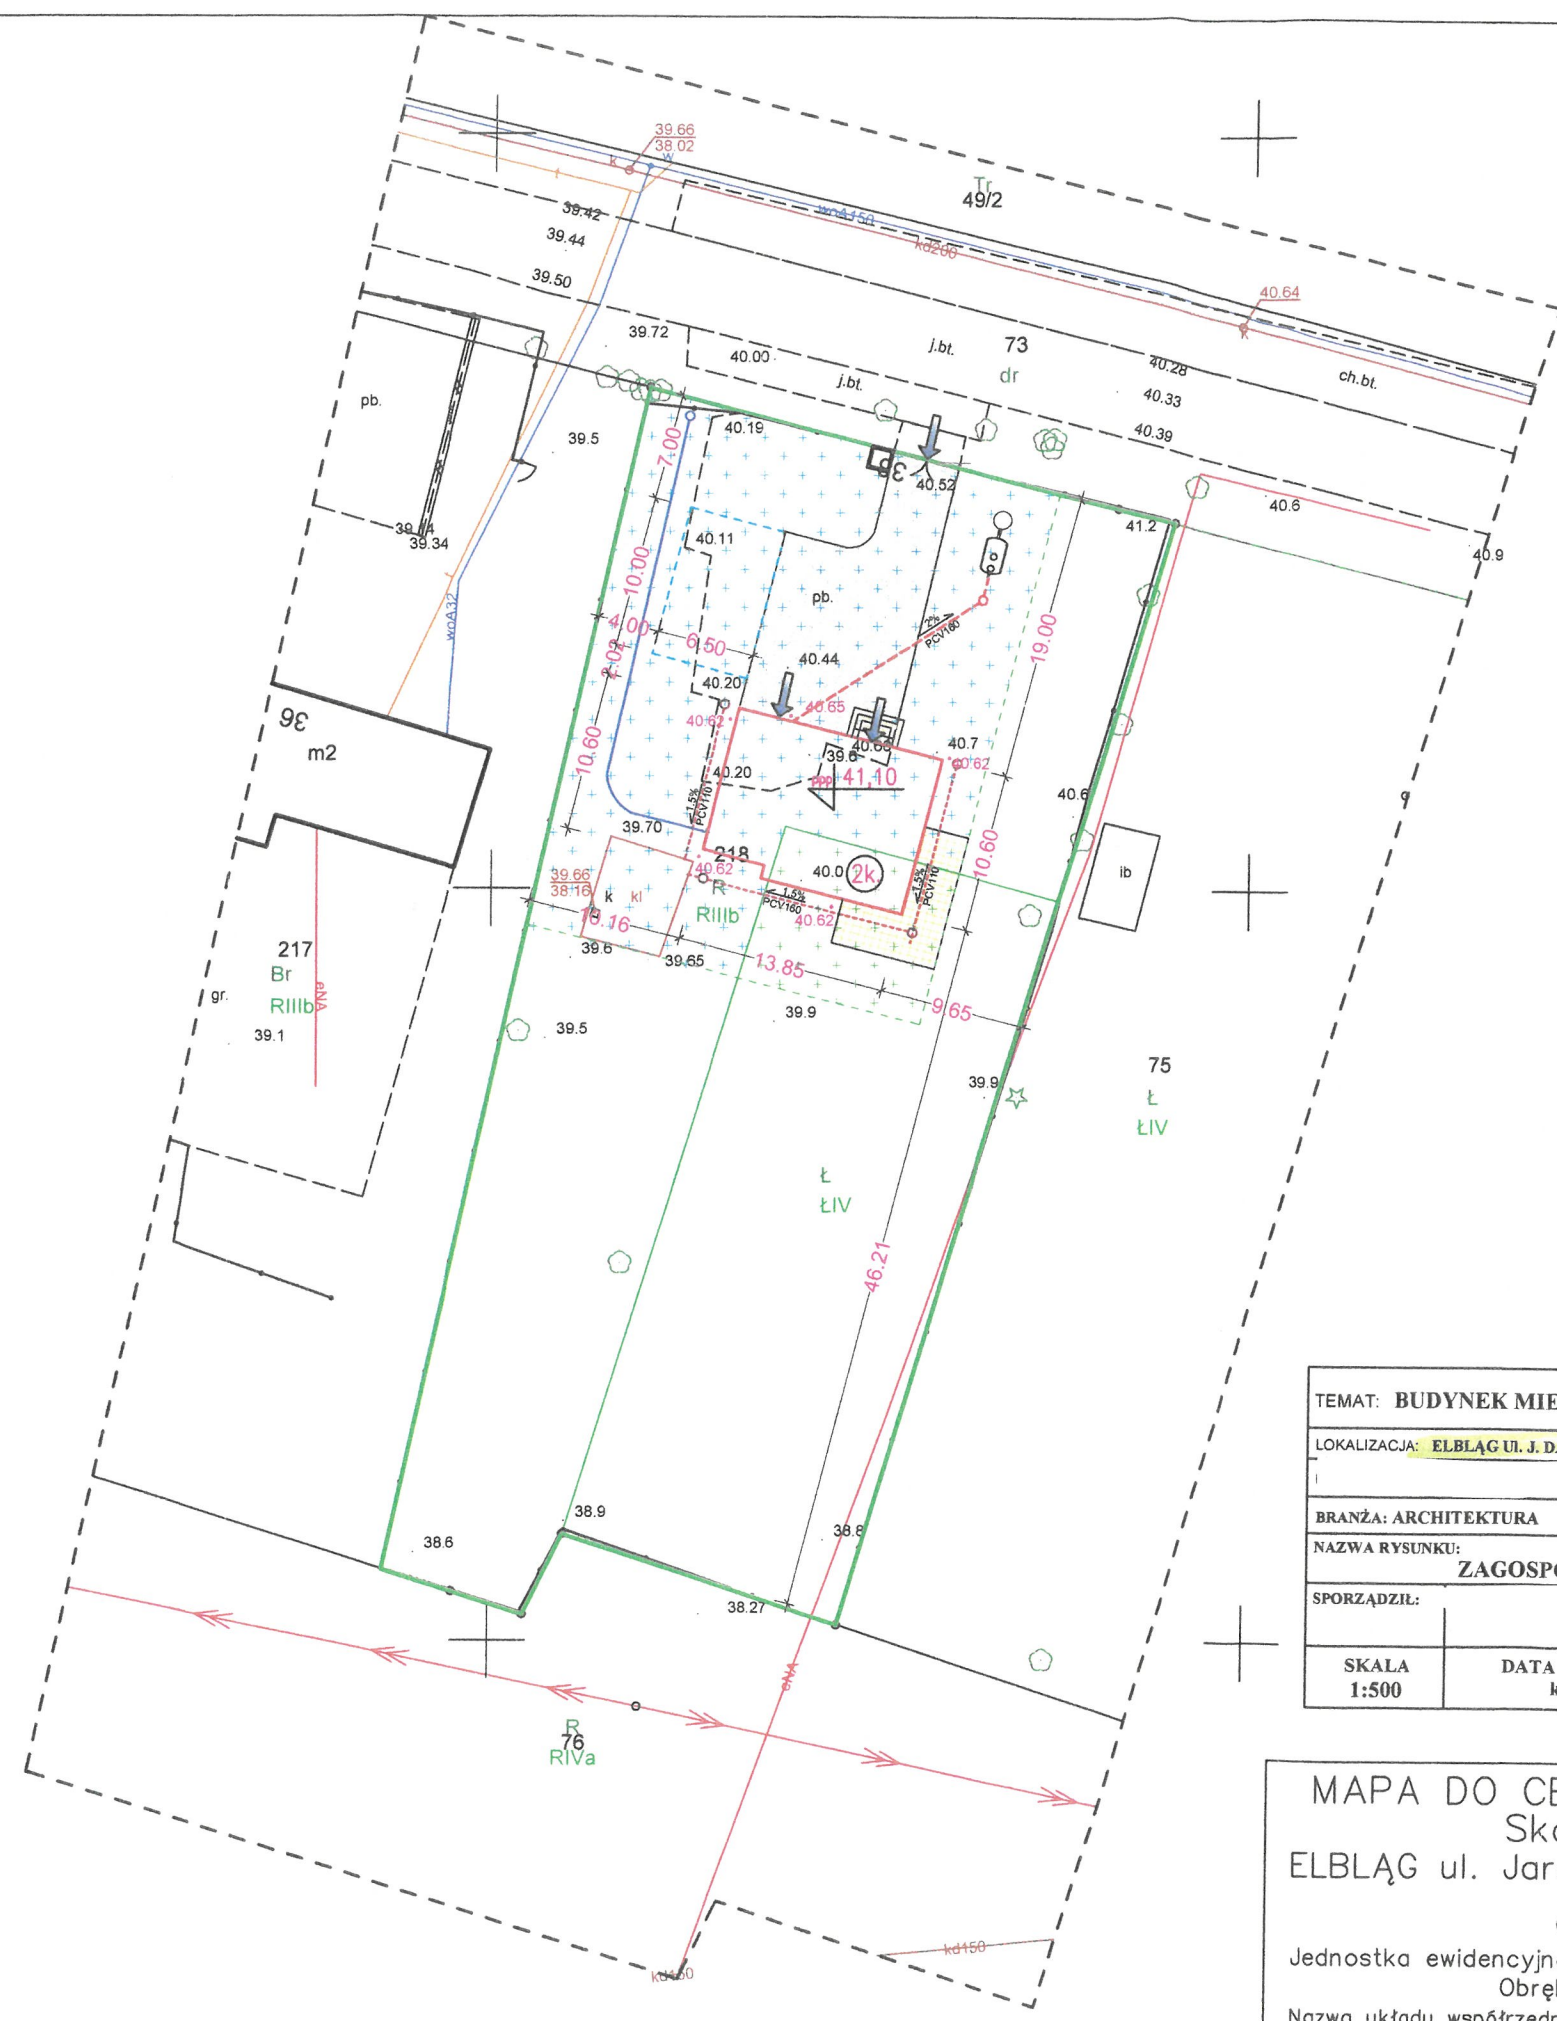

LEGENDA

- GRANICE DZIAŁKI 218 (2552m²-100%)
- PROJ. BUD. MIESZKALNY (143,00m²-5.6%)
- MIEJSCE NA BUD. GOSP. (65,00m²-2.5%)
- PROJ. CIĄG PIESZO-JEZDNY, ŚMIETNIK (150m²-5.9%)
- PROJ. TARAS, SCHODY ZEWNĘTRZNE (45m²-1.8%)
- PROJEKTOWANY ŚMIETNIK (2m²)
- WEJŚCIE I WJAZD DO BUD. I NA DZIAŁKĘ
- ZEWNĘTRZNA INSTALACJA SANITARNA + PRZYDOMOWA OCZYSZCZALNIA ŚCIEKÓW
- ZEWNĘTRZNA INSTALACJA BURZOWA+ ISTN. ZBIORNIK NA DESZCZÓWKĘ
- PRZYŁĄCZE WODY DO BUDYNKU
- TEREN DO WYŁĄCZENIA Z PROD. ROLNEJ RIIB (850m²)
- TEREN DO WYŁĄCZENIA Z PROD. ROLNEJ LIV (130m²)
- RZĘDNE PROJEKTOWANE

TEMAT: BUDYNEK MIESZKALNY JEDNORODZINNY		
LOKALIZACJA: ELBLĄG UL. J. DĄBROWSKIEGO 38; dz. nr 218 obręb ew. 20		
BRANŻA: ARCHITEKTURA	STADIUM: PROJEKT BUDOWLANY	
NAZWA RYSUNKU: ZAGOSPODAROWANIE TERENU		
SPORZĄDZIŁ:		
SKALA 1:500	DATA OPRACOWANIA: kwiecień 2026	NR RYS. 1

Potwierdzam, że niniejszy dokument został opracowany w wyniku prac geodezyjnych i kartograficznych, których rezultaty zawiera raport techniczny pozytywnie zweryfikowany. Jednocześnie informuję, że jestem świadomy odpowiedzialności z tytułu zażalenia faktycznych obywateli.	
Identyfikator zgłoszenia prac geodezyjnych	DGNIG-RMODGIK.6640.1.80.2026
Organ służby geodezyjnej, który otrzymał zgłoszenie	PREZYDENT MIASTA ELBLĄGA
Wzrost i data sporządzenia dokumentu zawierającego wyniki pozytywnie zweryfikacji	protokół nr 1 z dnia 04.03.2026r.
Wykonawca prac geodezyjnych	
imię, nazwisko oraz nr uprawnień zawodowych kierownika prac geodezyjnych	

MAPA DO CELÓW PROJEKTOWYCH
Skala 1:500
ELBLĄG ul. Jarosława Dąbrowskiego 38
dz. 218
Jednostka ewidencyjna: 286101_1, M.Elbląg
Obręb: 0020
Nazwa układu współrzędnych: prostokątnych płaskich - "2000/7"
układu wysokości - "PL-EVRF2007-NH"
Oznaczenie granic obszaru, który był przedmiotem aktualizacji

Wykonawca roboty:
GEODETA UPRAWNIONY
imię i nazwisko geodety
uprawnionego, który opracował mapę
nr uprawnień
Data opracowania mapy: 02.03.2026r.
id.zgł. DGNIG-RMODGIK.6640.1.80.2026