

Bilans terenu	
Kategoria strefy	Powierzchnia
Powierzchnia biologicznie czynna	10 032,38
Powierzchnia działki	18 286,64
Powierzchnia utwardzona	5 518,44
Powierzchnia zabudowy	2 534,94

OZNACZENIA:

A.B..F		GRANICA DZIAŁKI NR EW. 126/3
	1	PROJEKTOWANY BUDYNEK WIELORODZINNY
	2	BUDYNEK WIELORODZINNY WG. ODRĘBNEGO OPRACOWANIA
	3	DROGI PIESZO-JEZDNE
	4	TERENY ZIELENI
	5	CHODNIK - PŁYTY CHODNIKOWE
	6	TEREN PLACU ZABAW
	7	TEREN REKREACYJNY
	8	PROJEKTOWANE ZADASZONE MIEJSCA GROMADZENIA ODPADÓW STAŁYCH
	9	PROJ. ZADASZONE MIEJSCA GROMADZENIA ODPADÓW STAŁYCH WG. ODRĘBNEGO OPRACOWANIA
		MIEJSCA POSTOJOWE
		MIEJSCA POSTOJOWE DLA NIEPEŁNOSPRAWNYCH
		PROJEKTOWANE ZIAZDY NA DZIAŁKĘ
		WEJŚCIA DO BUDYNKU
		NIEPRZERACZALNA LINIA ZABUDOWY
		PROJEKTOWANE OGRODZENIE
		PROJEKTOWANE OGRODZENIE Z BRAMĄ I FURTKA - PLACU ZABAW


ENERGA - OPERATOR SA
Punkt Obsługi Przyłączeń w Braniewie

0 2 -06- 2025

OZNACZENIA:

	- Projektowane przyłącze wodociągowe wg odrębnego opracowania
	- Projektowana zewnętrzna instalacja wodociągowa
	- Proj. przyłącze kanalizacji sanitarnej wg odrębnego opracowania
	- Projektowana zewnętrzna instalacja kanalizacji sanitarnej
	- Projektowana komora wodomierzowa
	- Projektowana studnia rewizyjna betonowa / systemowa

Punkty tryczenia geodezyjnego	
X	Y
SW	6027115,25
W1	6027114,00
W2	6027114,22
W3	6027116,23
W4	6027144,90
W5	6027145,50
K1	6027142,21
K2	6027142,89
K3	6027143,18
K4	6027140,40
K5	6027132,96
K6	6027133,51
K7	6027154,60
K8	6027166,96
K9	6027167,51
K10	6027155,15
K11	6027140,94

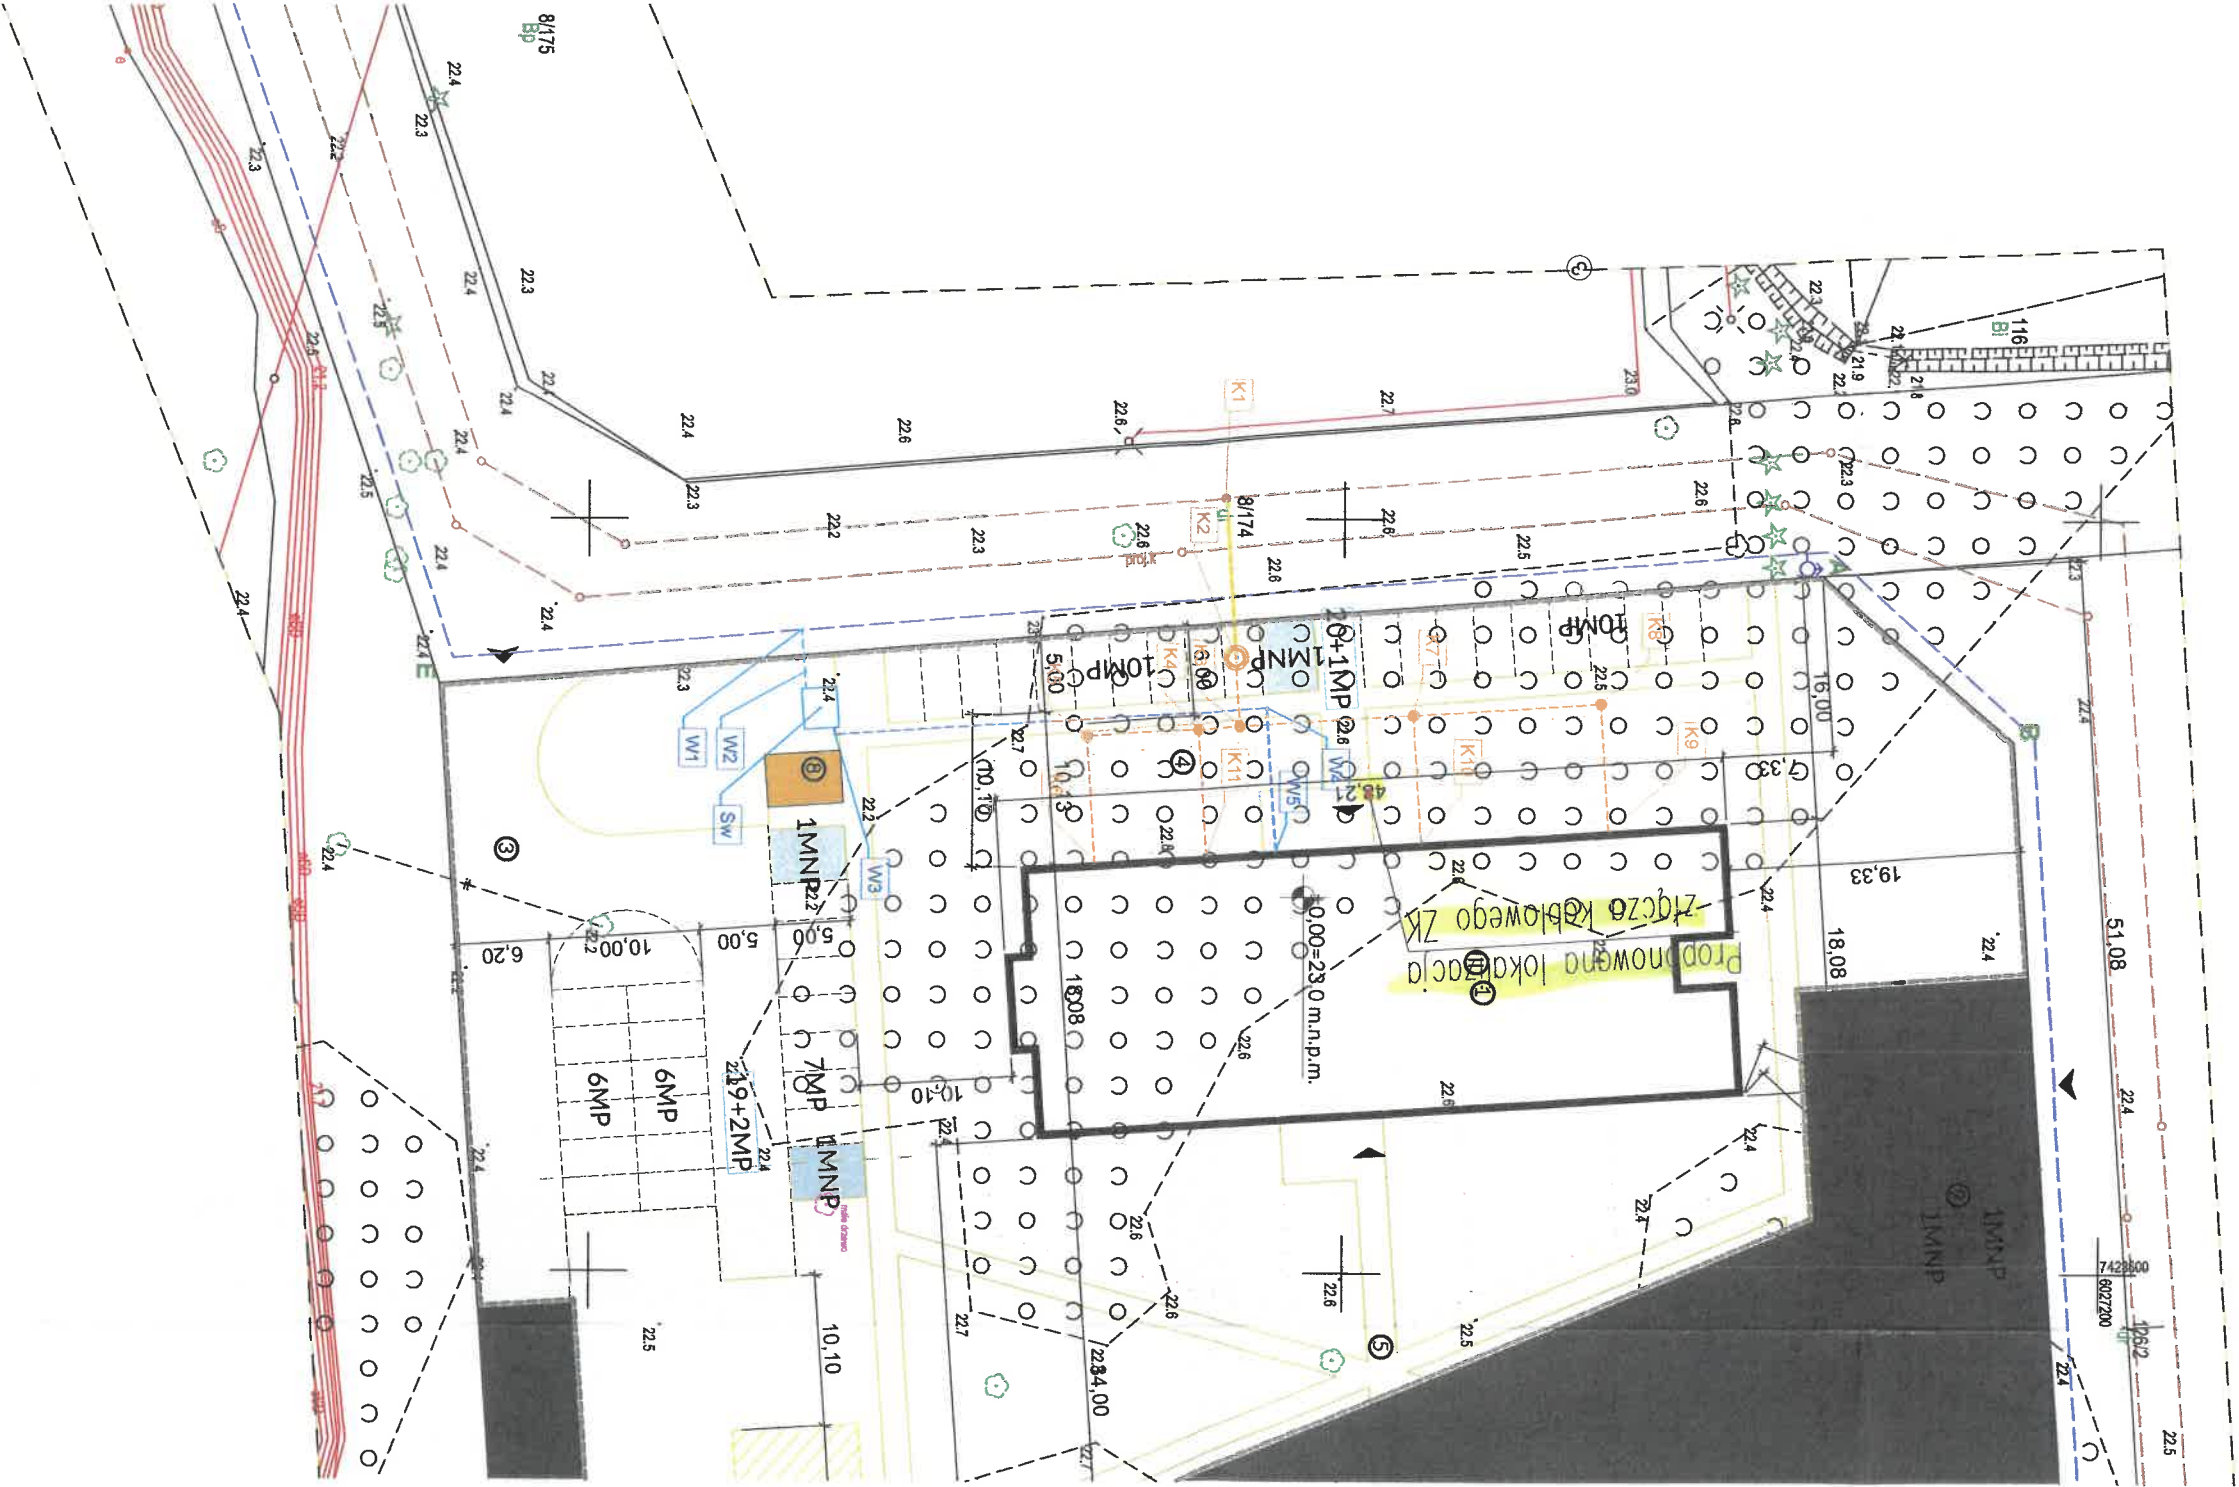

PLAN SYTUACYJNY

GRZYBUD Paweł Grzybek

ul. Tysiąclecia 10 F/120

Faza: P

ARCHITEKTURA

Projektant: mgr inż. ch. Paweł

Grzybek 41/000KK/2021

Sprawdzający: mgr inż. arch. Magdalena FA

Wozniak-Beika 10/LOOKK/2018

Asystent: mgr inż. arch. Patryk Cierniak

Instalacje SANITARNE

Projektant: mgr inż. Dariusz Staszczuk

LOD/3461/PWBS/17

Sprawdzający: mgr inż. Wojciech Jedrzejczyk

LOD/1795/POOS/11

Instalacje ELEKTRYCZNE

Projektant: mgr inż. Tomasz Soluch

SLK/1079/POOE/05

Sprawdzający: mgr inż. Adam Panicz

SLK/0622/PWOE/05

