

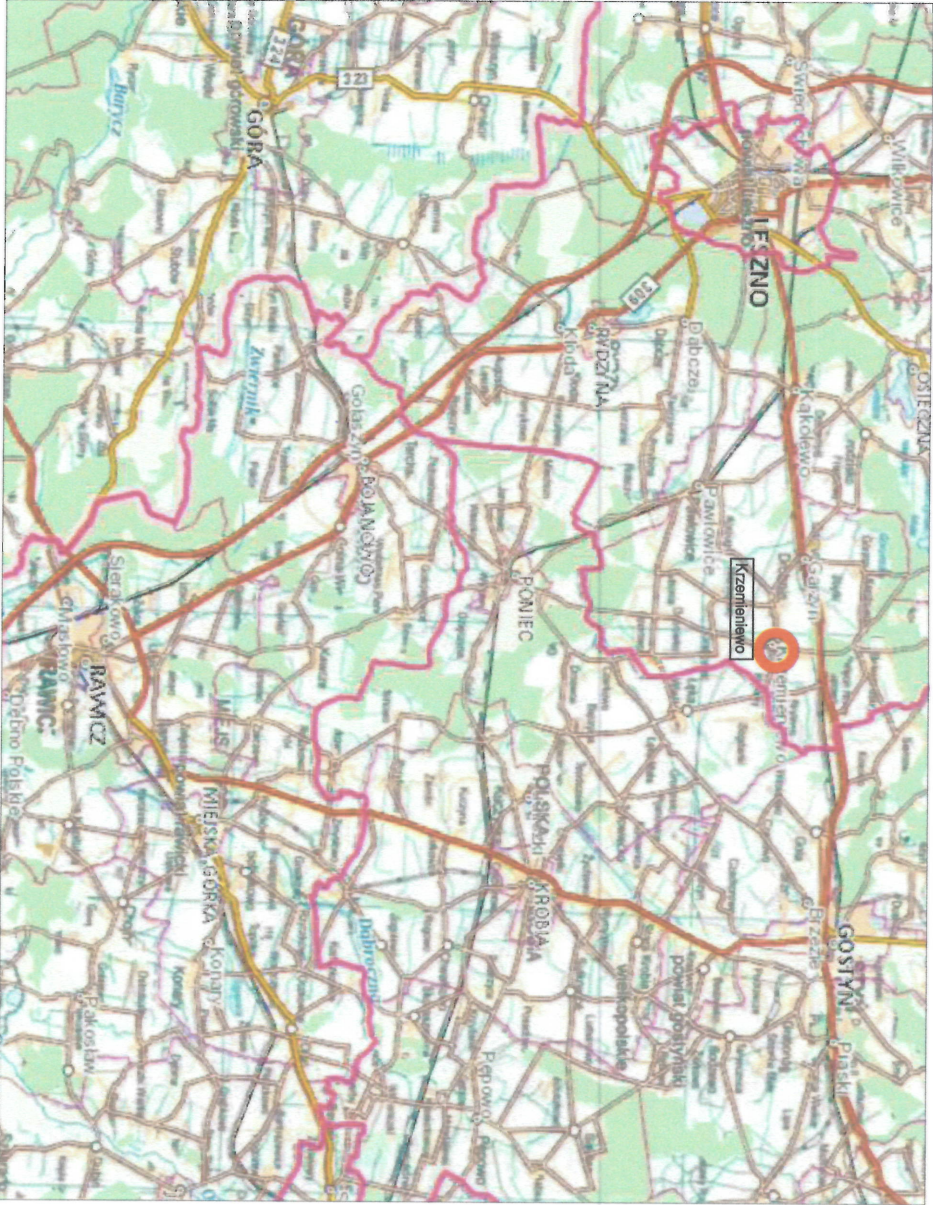
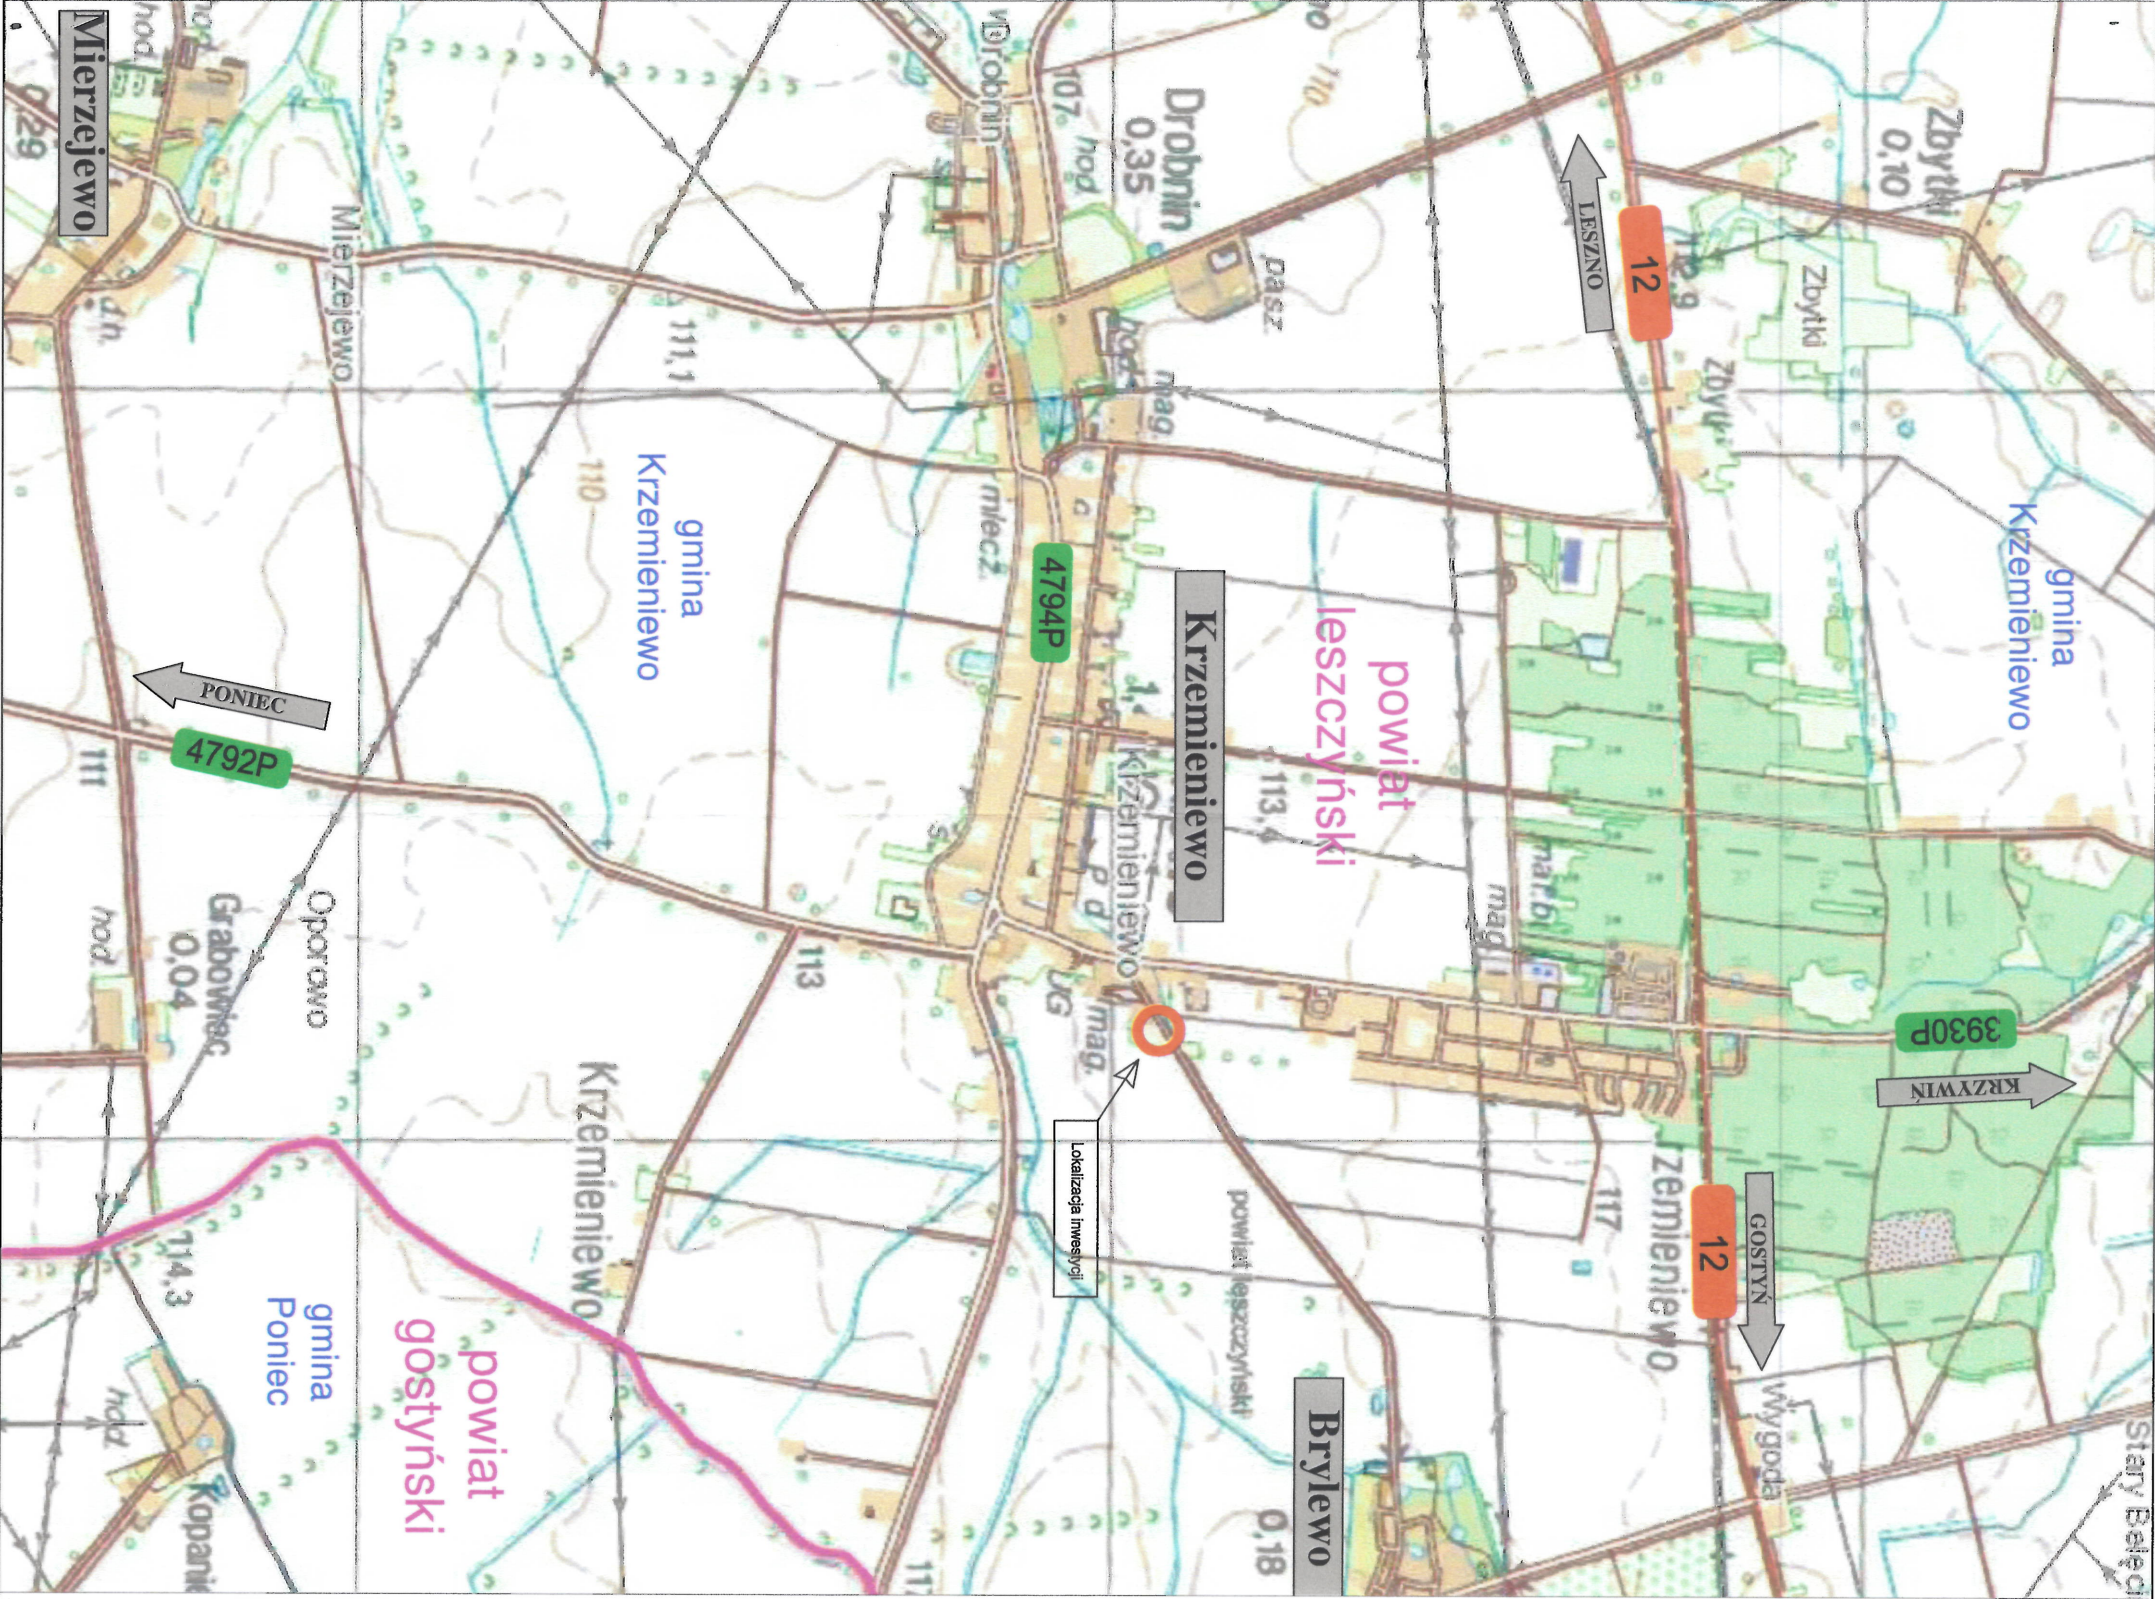
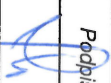


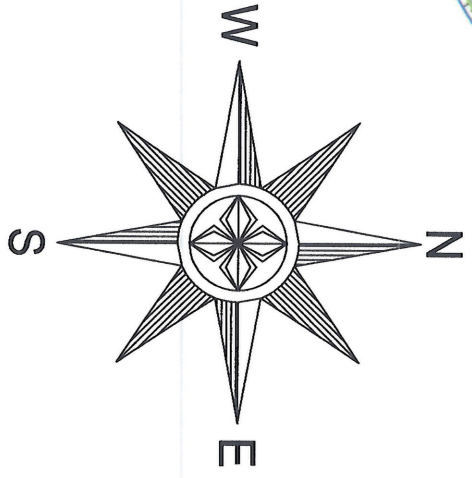

 POLSKA SPÓŁKA GAZOWNICTWA	Investor	Polska Spółka Gazownictwa Sp. z o.o. ul. Wojciecha Bandrowskiego 16 33-100 Tarnów				
 POLSKA SPÓŁKA GAZOWNICTWA	Zamawiający	Polska Spółka Gazownictwa Sp. z o.o. Oddział Zakład Gazowniczy w Poznaniu ul. Za Groblą 8 61-860 Poznań				
	Jednostka projektowa	TJK Projekt ul. Słowińska 38H/5 61-664 Poznań				
Stadium	Zadanie	Projekt zjazdu do dz. 1208/5 z ul. Brylewskiej w m. Krzemieniewo				
Projekt Techniczny						
Numer tomu	Temat opracowania	Obiekty drogowe				
-						
Branża	Tytuł rysunku	Plan orientacyjny				
drogowa						
Stanowisko	Imię i nazwisko	Nr uprawnień specjalność	Podpis	Skala	1:20 000	
Projektant	mgr inż. Tomasz Janiak	WK/P/0090/POOD/07 (pr. bud. do projektowania bez ograniczeń w specjalności drogowej)		Data opracowania	Nr rys.	
Opracowujący	-	-		01.2025	01-00	
Sprawdzający	-	-		Numer projektu TJK-055	Nr egz.	
Stadium	Nr tomu	Branża	Nr obiektu	Km	Nr rysunku	Rewizja
PW	-	DRO	-	-	01-00	00

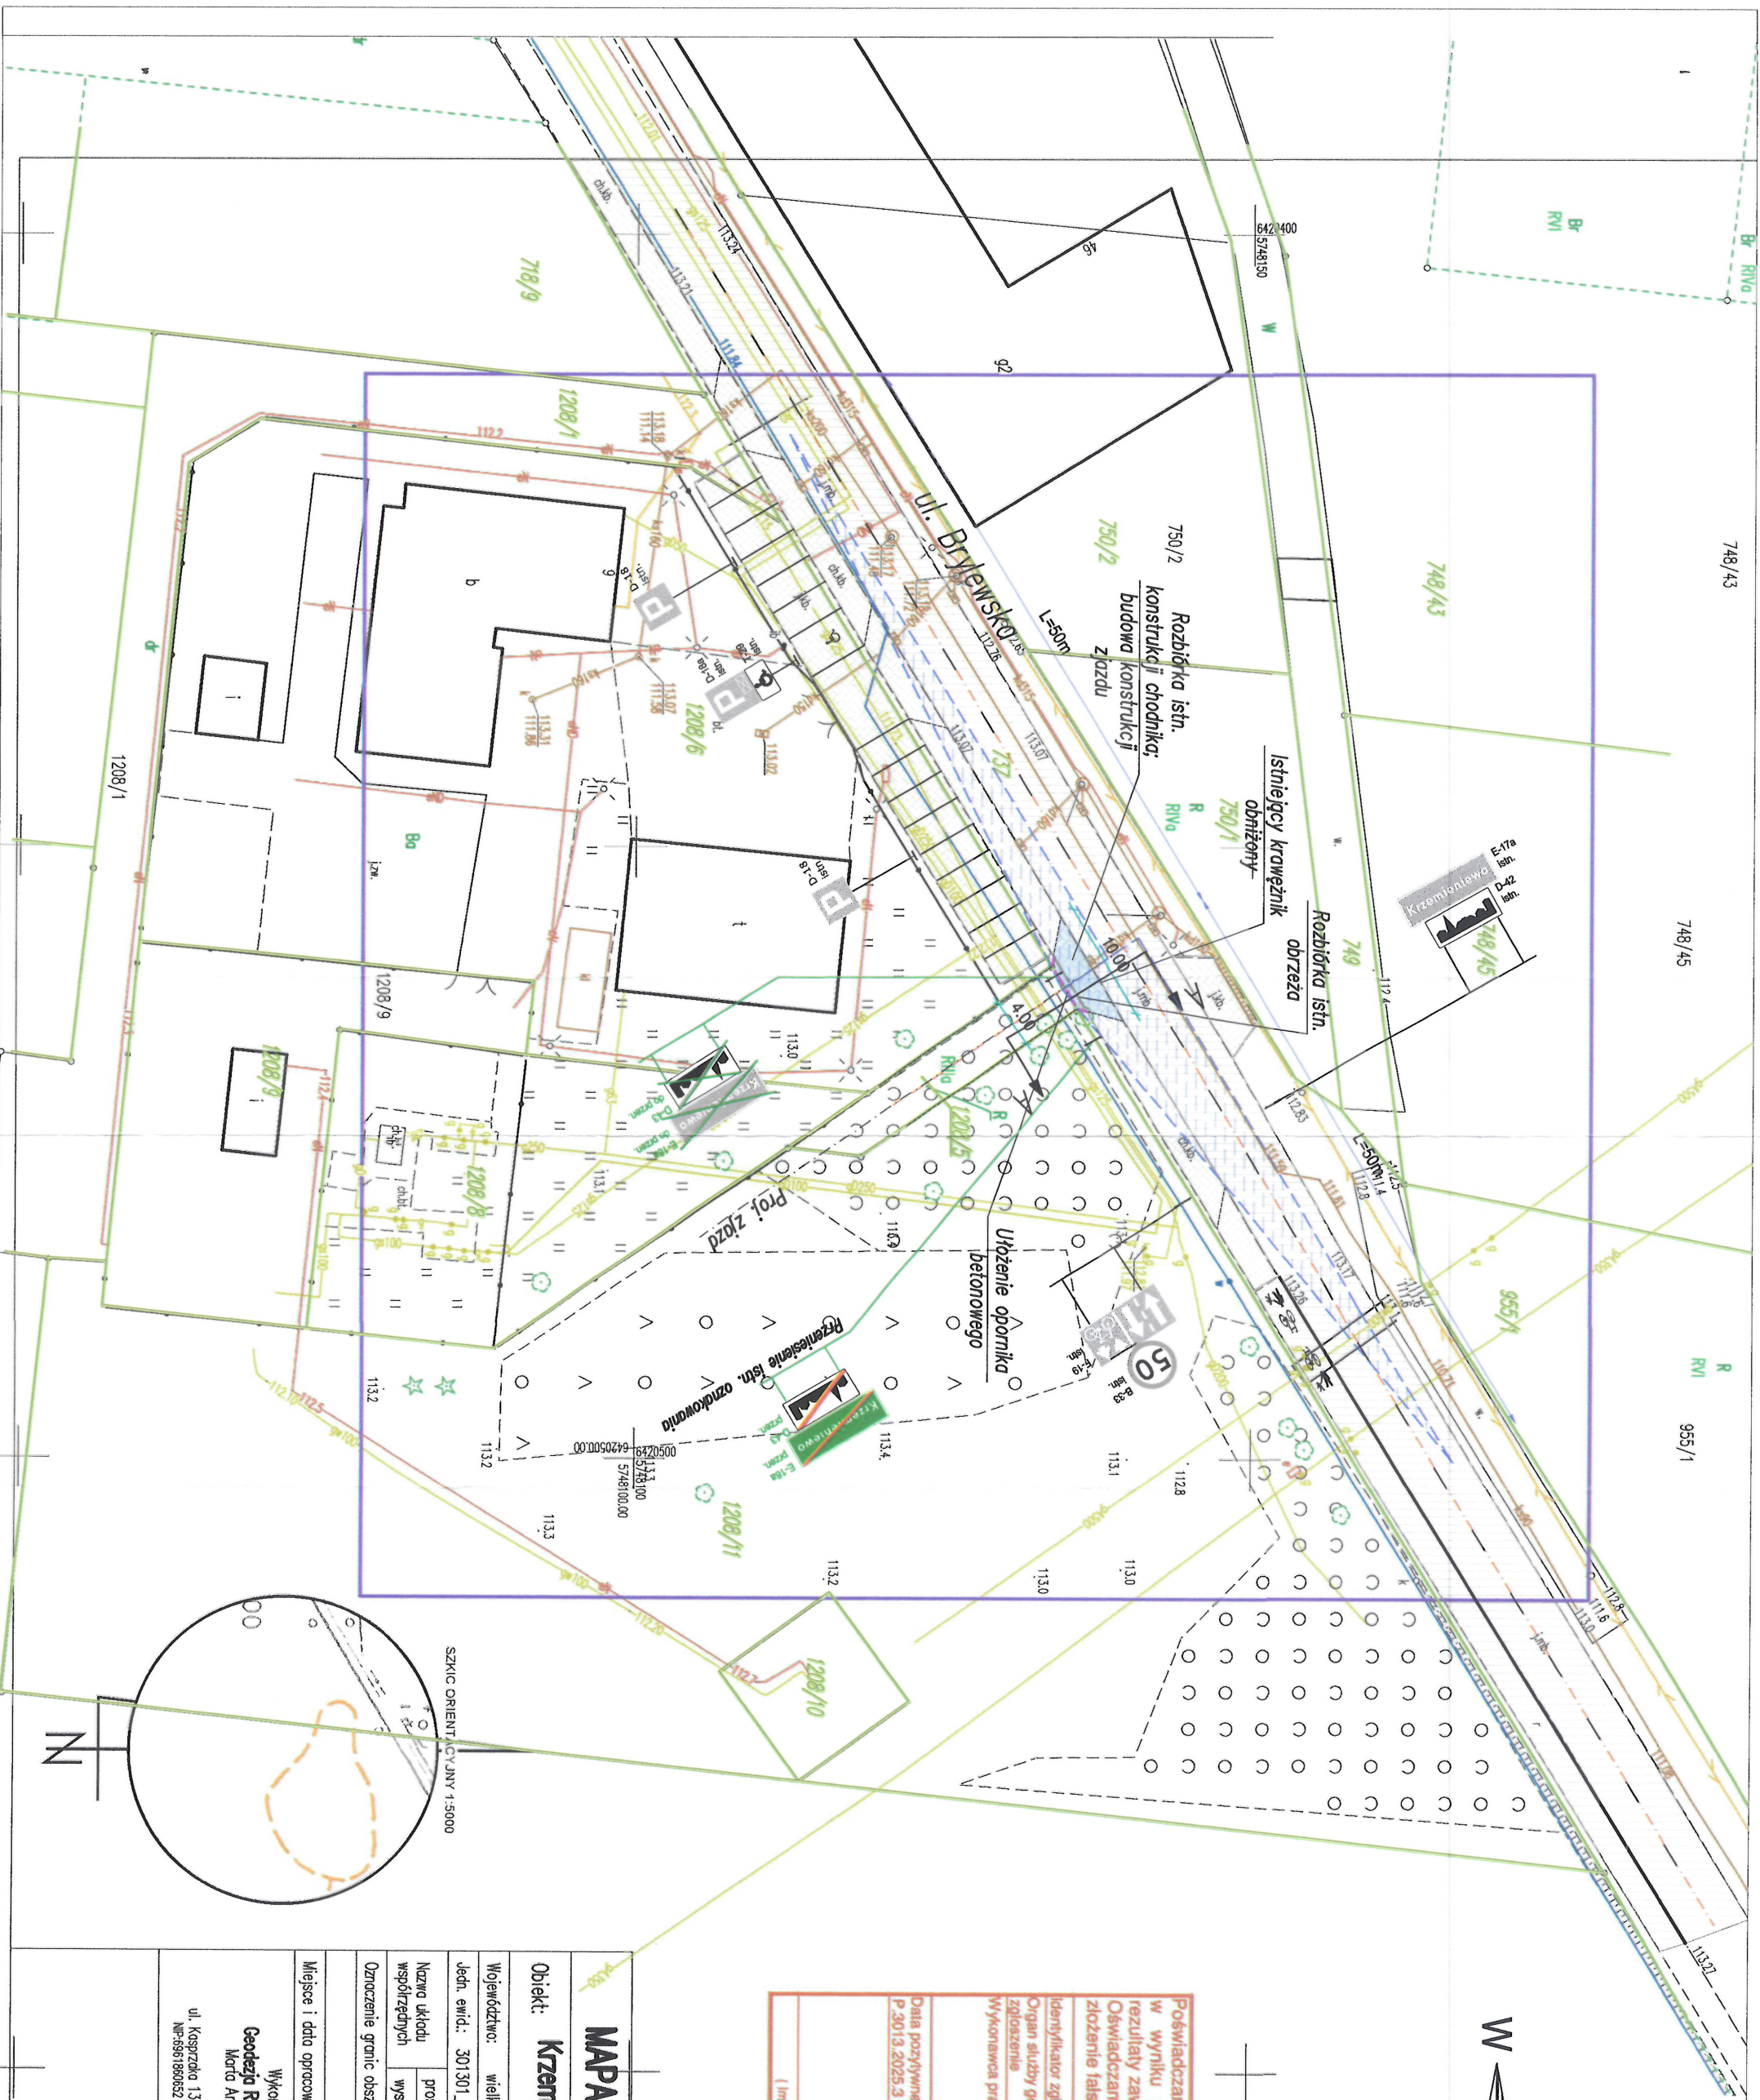

Poświadczam, że niniejszy dokument został opracowany w wyniku prac geodezyjnych i kartograficznych, które zostały wykonane zgodnie z obowiązującymi przepisami. Oświadczam, że jestem świadomy odpowiedzialności karnej za złożenie fałszywego oświadczenia


Identyfikator zgłoszenia prac geodezyjnych: GID.6640.206.2024
Organ służby geodezyjnej, który otrzymał zgłoszenie: Starosta Leszczyński
Wykonawca prac geodezyjnych: Geodezja Róża Wiatrów
ul. Kasprzaka 13A, 63-820 Pleszew

Data pozytywnej weryfikacji: Protokół nr 1 z dn. 02.01.2025 r.
P.2013.2025.3
Władysław Janikowski
Ciepłota uprawnień


MAPA DO CELÓW PROJEKTOWYCH

Objekt:	Krzemieniewo, dz. wg zakresu	Skala mapy:	60:6640.		
Województwo:	wielkopolskie	Powiat:	leszczyński	Gmina:	Krzemieniewo
Jedn. ewid.:	301301_2 – KRZEMIENIEWO	Obręb ewid.:	301301_2.0010 – I		
Nazwa układu współrzędnych:	prostopadłych płaskich: 2000/6	Sekcja mapy z wysokości:	PL-EVRS2007-NH		
Oznaczenie granic obszaru, który był przedmiotem aktualizacji					
Miejsce i data opracowania mapy:	Ranice, dn. 17.11				
Wykonawca:	Geodezja Róża Wiatrów Maria Andrzejczak				
Kierownik prac:	Włodzisław Janikowski upr. nr 17315				
ul. Kasprzaka 13A, 63-820 Pleszew	tel. 66392544				


Przekrój A - A
przekrój przez proj. zjazd

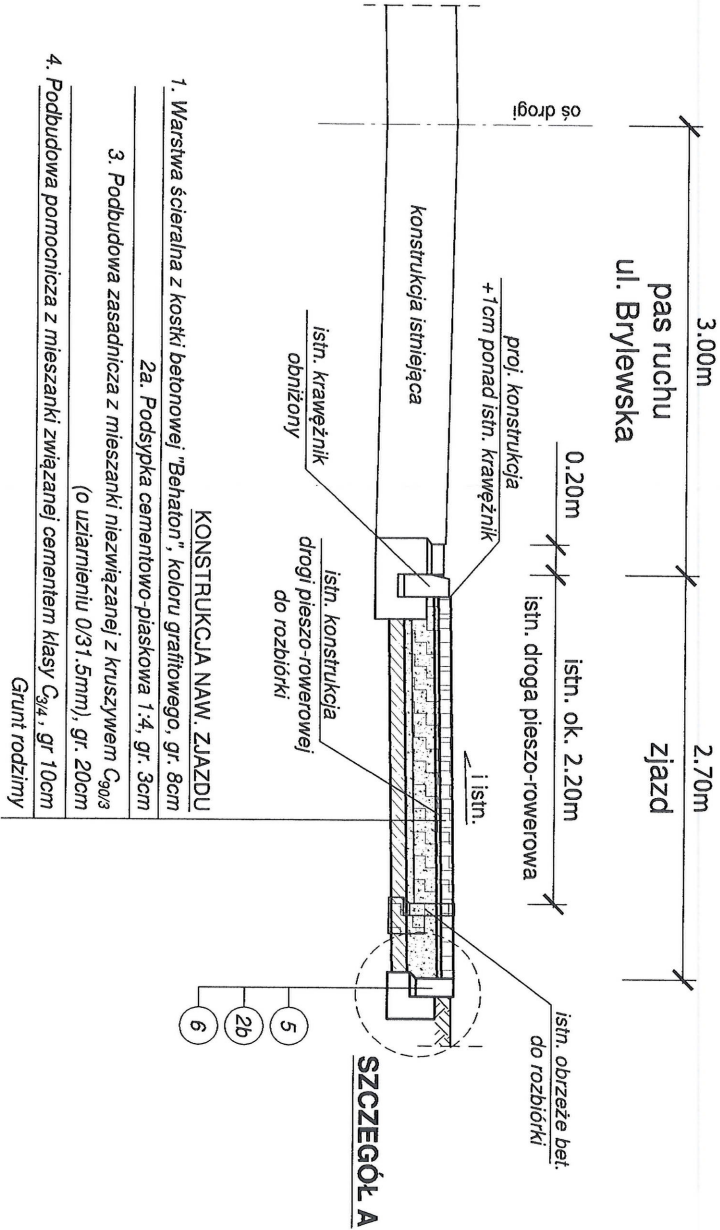

SZCZEGÓŁ "A"
skala 1:10

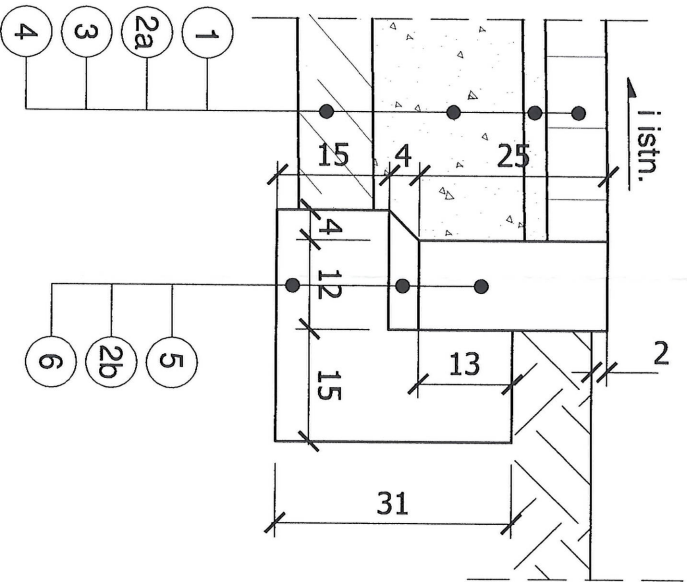

- WARSTWY KONSTRUKCJI NAWIERZCHNI**
1. WARSTWA ŚCIERNAŁA Z KOSTKI BETONOWEJ TYPU "BEHATON", KOŁORU GRAFITOWEGO, GR. 8cm
 - 2a. PODSYPKA CEMENTOWO - PIASKOWA, GR. 3cm
 - 2b. PODSYPKA CEMENTOWO - PIASKOWA, GR. 4-5cm
 3. PODBUDOWA ZASADNICZA Z KRUSZYWEM C_{90/3}, GR. 20cm
 4. PODBUDOWA POMOCNICZA Z MIESZANKI ZWIĄZANEJ CEMENTEM KLASY C_{34/4}, GR. 10cm
 5. OPORNIK BETONOWY 12 x 25 cm
 6. ŁAWA BETONOWA Z BETONU C12/15

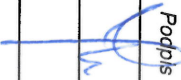	Investor	Polska Spółka Gazownictwa Sp. z o.o. ul. Wojciecha Bandrowskiego 16 33-100 Tarnów			
	Zamawiający	Polska Spółka Gazownictwa Sp. z o.o. Oddział Zakład Gazowniczy w Poznaniu ul. Za Groblą 8 61-860 Poznań			
	Jednostka projektowa	TJK Projekt ul. Słowiańska 38H/5 61-664 Poznań			
Stadium	Zadanie	Projekt zjazdu do dz. 1208/5 z ul. Brylewskiej w m. Krzemieniewo			
Projekt Techniczny					
Numer tomu	Temat opracowania	Obiekty drogowe			
-					
Branża	Tytuł rysunku	Przekroje normalne z rys. szczegółów			
drogowa					
Stanowisko	Imię i nazwisko	Nr uprawnień specjalność	Podpis	Skala	1:50, 1:10
Projektant	mgr inż. Tomasz Janiak	WKP/0090/POOD/07 opr. bud. do projektowania bez ograniczeń w specjalności drogowej		Data opracowania	Nr rys.
Opracowujący	-	-		01.2025	03-00
Sprawdzający	-	-		Numer projektu TJK-055	Nr egz.

Stadium	Nr tomu	Branża	Nr obiektu	Km	Nr rysunku	Rewizja
PW	-	DRO	-	-	03-00	00