


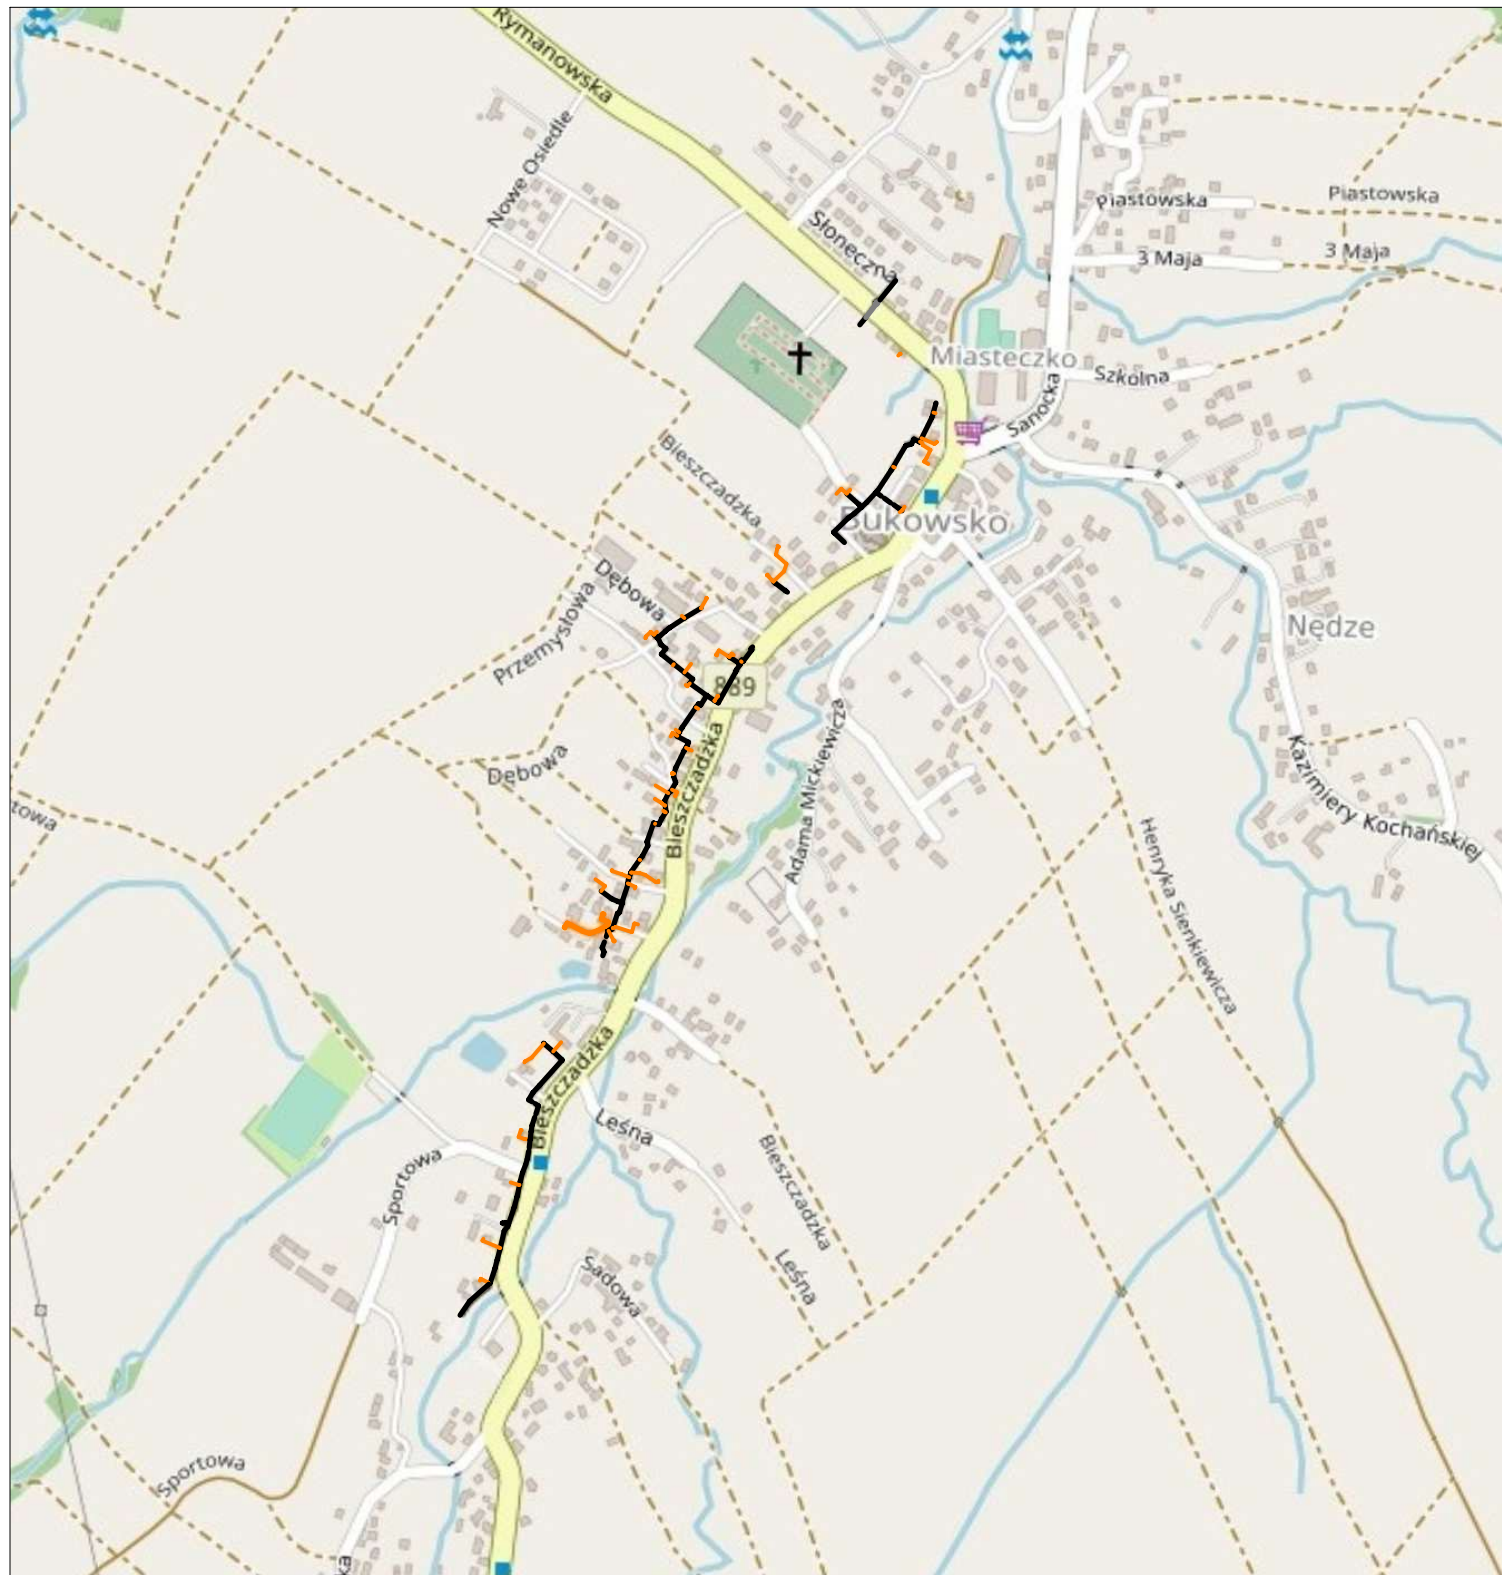

Inwestor : Polska Spółka Gazownictwa Sp. z o.o. ul. W. Bandrowskiego 16, 33-100 Tarnów			
Obiekt : Sieć gazowa wraz z przyłączami gazu średniego ciśnienia			
Temat proj.: "Przebudowa sieci gazowej ś/c wraz z przyłączami w m. Bukowsko, pow. Sanocki - PSGJA.ZMSE.763A.082.1146097.1.22"			
Temat rys. : Orientacja			
Imię i Nazwisko		podpis	1:10 000
Projektował :	mgr inż. Łukasz Kłak upr. nr SLK/2302/POOS/08 - wod-kan-gaz-co		data : luty 2026 r.
			nr proj.: JA/032/EP/DK
			nr rys.: 01