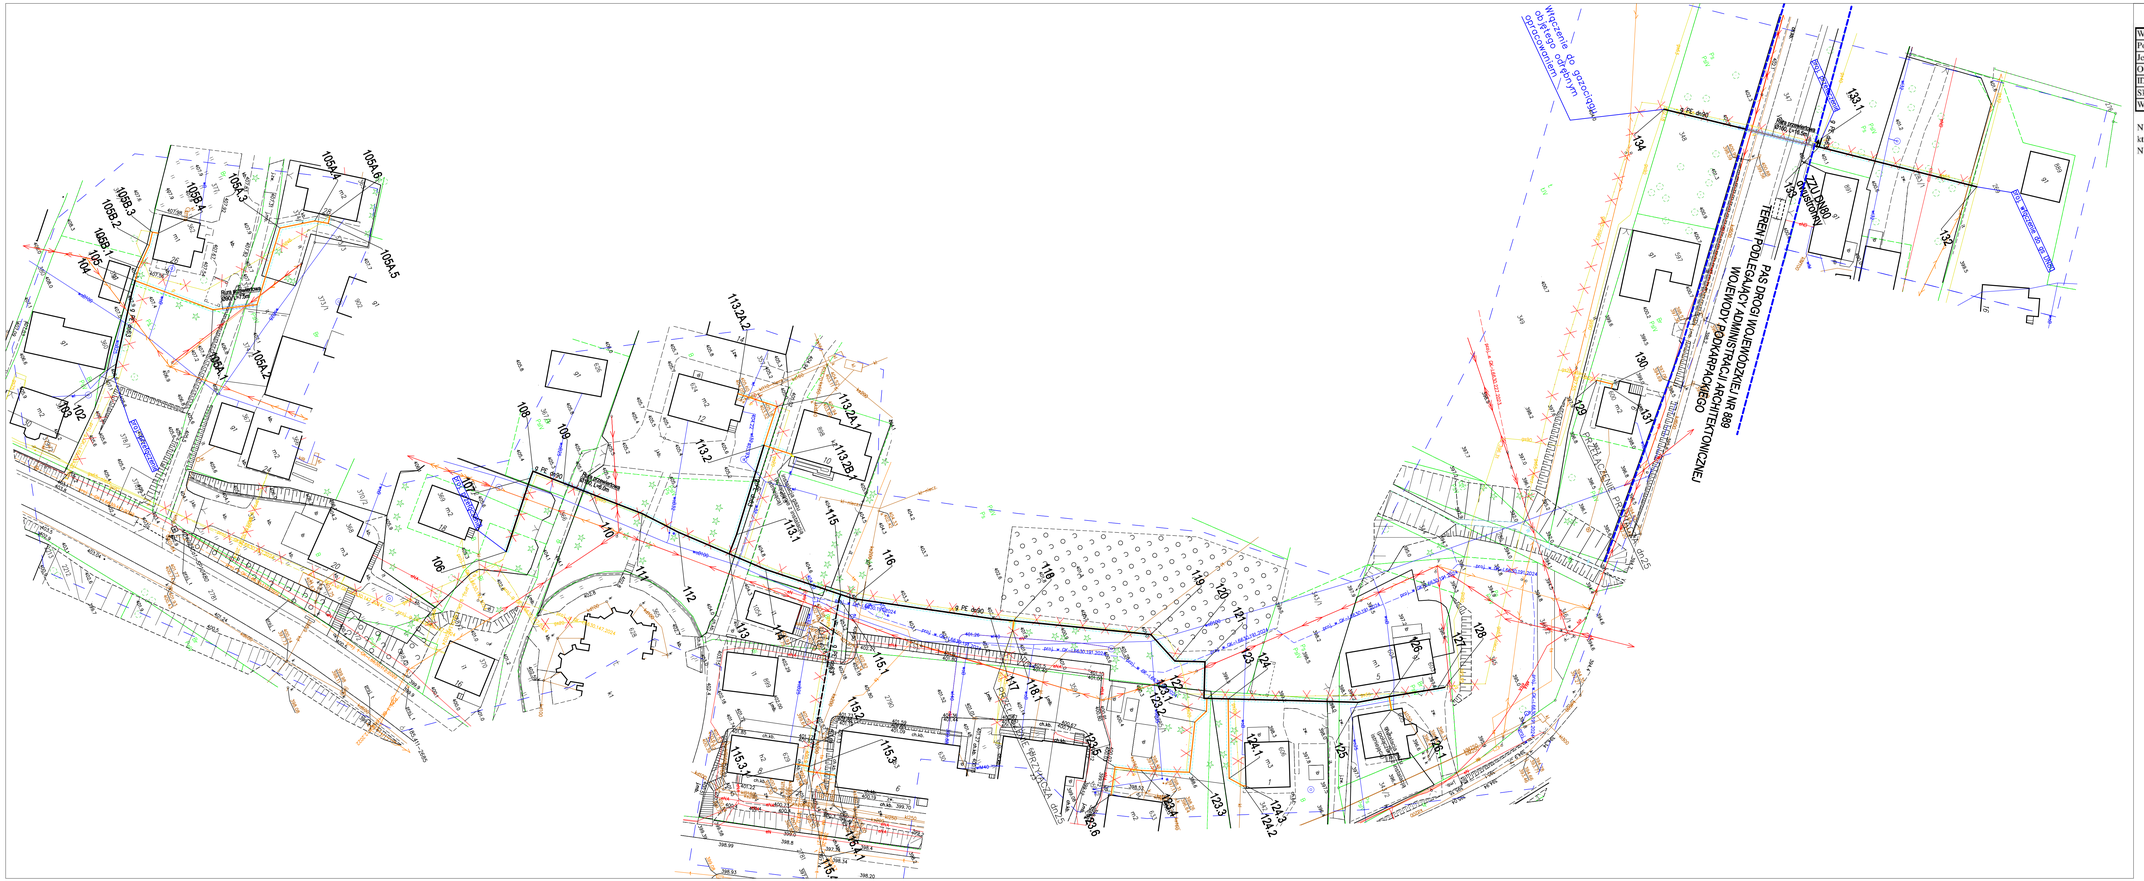

MAPA DO CELÓW PROJEKTOWYCH

Województwo:	Podkarpackie	7.112.30.08.4.2-7.112.30.18.2.1	
Powiat:	Sanocki		
Jednostka ewidencyjna:	Bukowsko	181703_2	
Obręb ewidencyjny:	**Bukowsko**	**181703_2.0002**	**dz. nr 341-2782**
ID: GK-1.6640.1764.2022		2000/7	PL-EVRF2007-NH
Skala:	1:500	Ł.ks.rob.: 861	
Wykonał:	Grzegorz Kubas nr upr. 21485 (1)		

Rzeszów, Mapa aktualna na dzień : 18.02.2025r.

Nie wyklucza się istnienia innych, nie wykazanych na niniejszej mapie urządzeń podziemnych, które nie były zgłoszone do inwentaryzacji lub o których brak jest informacji winsytucjach branżowych. Niniejsza mapa została wykonana bez ustalenia obciążeń dotyczących służebności gruntowych.

Acram Sp. z o.o.
Piastkarowicza 5/2, 35-117 Rzeszów
tel. 17 206 04 04 www.acram.pl
NIP 7941009958 REGON 180016991

GEODETA UPRAWNIONY
mgr inż. Grzegorz Kubas
tel. 502 219 682 Nr upr. 21485

Akceptuję zaproponowaną trasę 04.02.2026

Krzysztof Podczaszy

Starosta Sanocki
Dokumentacja projektowa nr **GK-I.6630.26.2026**
była przedmiotem narady koordynacyjnej przeprowadzonej za pomocą środków komunikacji elektronicznej **zakończonej w dniu: 26-02-2026**
Z up. Starosty
Grzegorz Zagórda
Inspektor
PRZEWODNICZĄCY NARADY KOORDYNACYJNEJ

Oświadczam, że niniejszy dokument został opracowany w wyniku prac geodezyjnych i kartograficznych, których rezultaty zawiera operat techniczny przyjęcie/zgłoszenie/aktualizacja bezkosztowa informacji, że jestem świadomy odpowiedzialności karnej za złożenie fałszywego oświadczenia.

Identyfikator zgłoszenia pracy:	GK-I.6640.1764.2022
Organ służby geodezyjnej, który otrzymał zgłoszenie	Starosta Sanocki
Wykonawca prac geodezyjnych:	Acram Sp. z o.o.
Numer oraz data sporządzenia dokumentu zawierającego wynik pozytywnej weryfikacji	GK-I.66 40.1.764.2022 z 27862 26.02.2025
Imię i nazwisko oraz nr uprawnień zawodowych kierownika prac	Grzegorz Kubas nr upr. 21485 (1)

GEODETA UPRAWNIONY
mgr inż. Grzegorz Kubas
tel. 502 219 682 Nr upr. 21485

Grzegorz Zagórda
Elektronicznie podpisany przez Grzegorz Zagórda
Data: 2026.02.27 10:39:00 +01'00'

SIECI ISTNIEJĄCE:
- ISTNIEJĄCY WODOCIĄG
- ISTNIEJĄCY DATOCIĄG
- ISTNIEJĄCA KANALIZACJA
- ISTNIEJĄCY KABEL ENERGETYCZNY
- ISTNIEJĄCY KABEL TELETECHNICZNY
- GRANICA I NUMER DZIAŁKI

UZBROJENIE PROJEKTOWANE:
- PROJEKTOWANA SIEĆ GAZU Ś/C – WYKOP OTWARTY
- PROJEKTOWANA SIEĆ GAZU Ś/C – PRZEWIERT TECHNOLOGICZNY
- PROJEKTOWANE PRZYŁĄCZE GAZU – WYKOP OTWARTY
- PROJEKTOWANE PRZYŁĄCZE GAZU Ś/C – PRZEWIERT TECHNOLOGICZNY
- SIECI PRZEZNACZONE DO LIKWIDACJI
- PROJEKTOWANA INSTALACJA GAZU
- PROJEKTOWANA RURA PRZEWIERTOWA
- PROJEKTOWANA RURA OSŁONOWA
- GRANICA TERENU PASA DROGOWEGO DROGI WOJEWÓDZKIEJ NR 889
- PROJEKTOWANA SIEĆ GAZOWA OBJĘTA OBRĘBEM WNIOSKIEM DECENTRALNYM DO WOJEWÓDZKI PODKARPACKIEGO
- PROJEKTOWANA RURA OCHRONNA ZABEZPIECZONA NA CZAS UŻYTKOWANIA

02.1
02.2
02.3

Inwestor : Polska Spółka Gazownictwa Sp. z o.o.
ul. W. Bandrowskiego 16, 33-100 Tarnów

Obiekt : Sieć gazowa wraz z przyłączami gazu średniego ciśnienia

Temat proj.: **"Przebudowa sieci gazowej ś/c wraz z przyłączami w m. Bukowsko, pow. Sanocki - PSGJA.ZM5E.763A.082.1146097.1.22"**

Temat rys. : Projekt zagospodarowania terenu

	Imię i Nazwisko	podpis	
Projektował :	mgr inż. Łukasz Kłak upr. nr SLO/2013/P/25/08 - wod-kan-gaz-co		1:500
			data : luty 2026 r.
			nr proj.: 3A/022/EP/DK
			nr rys.: 02.1a