


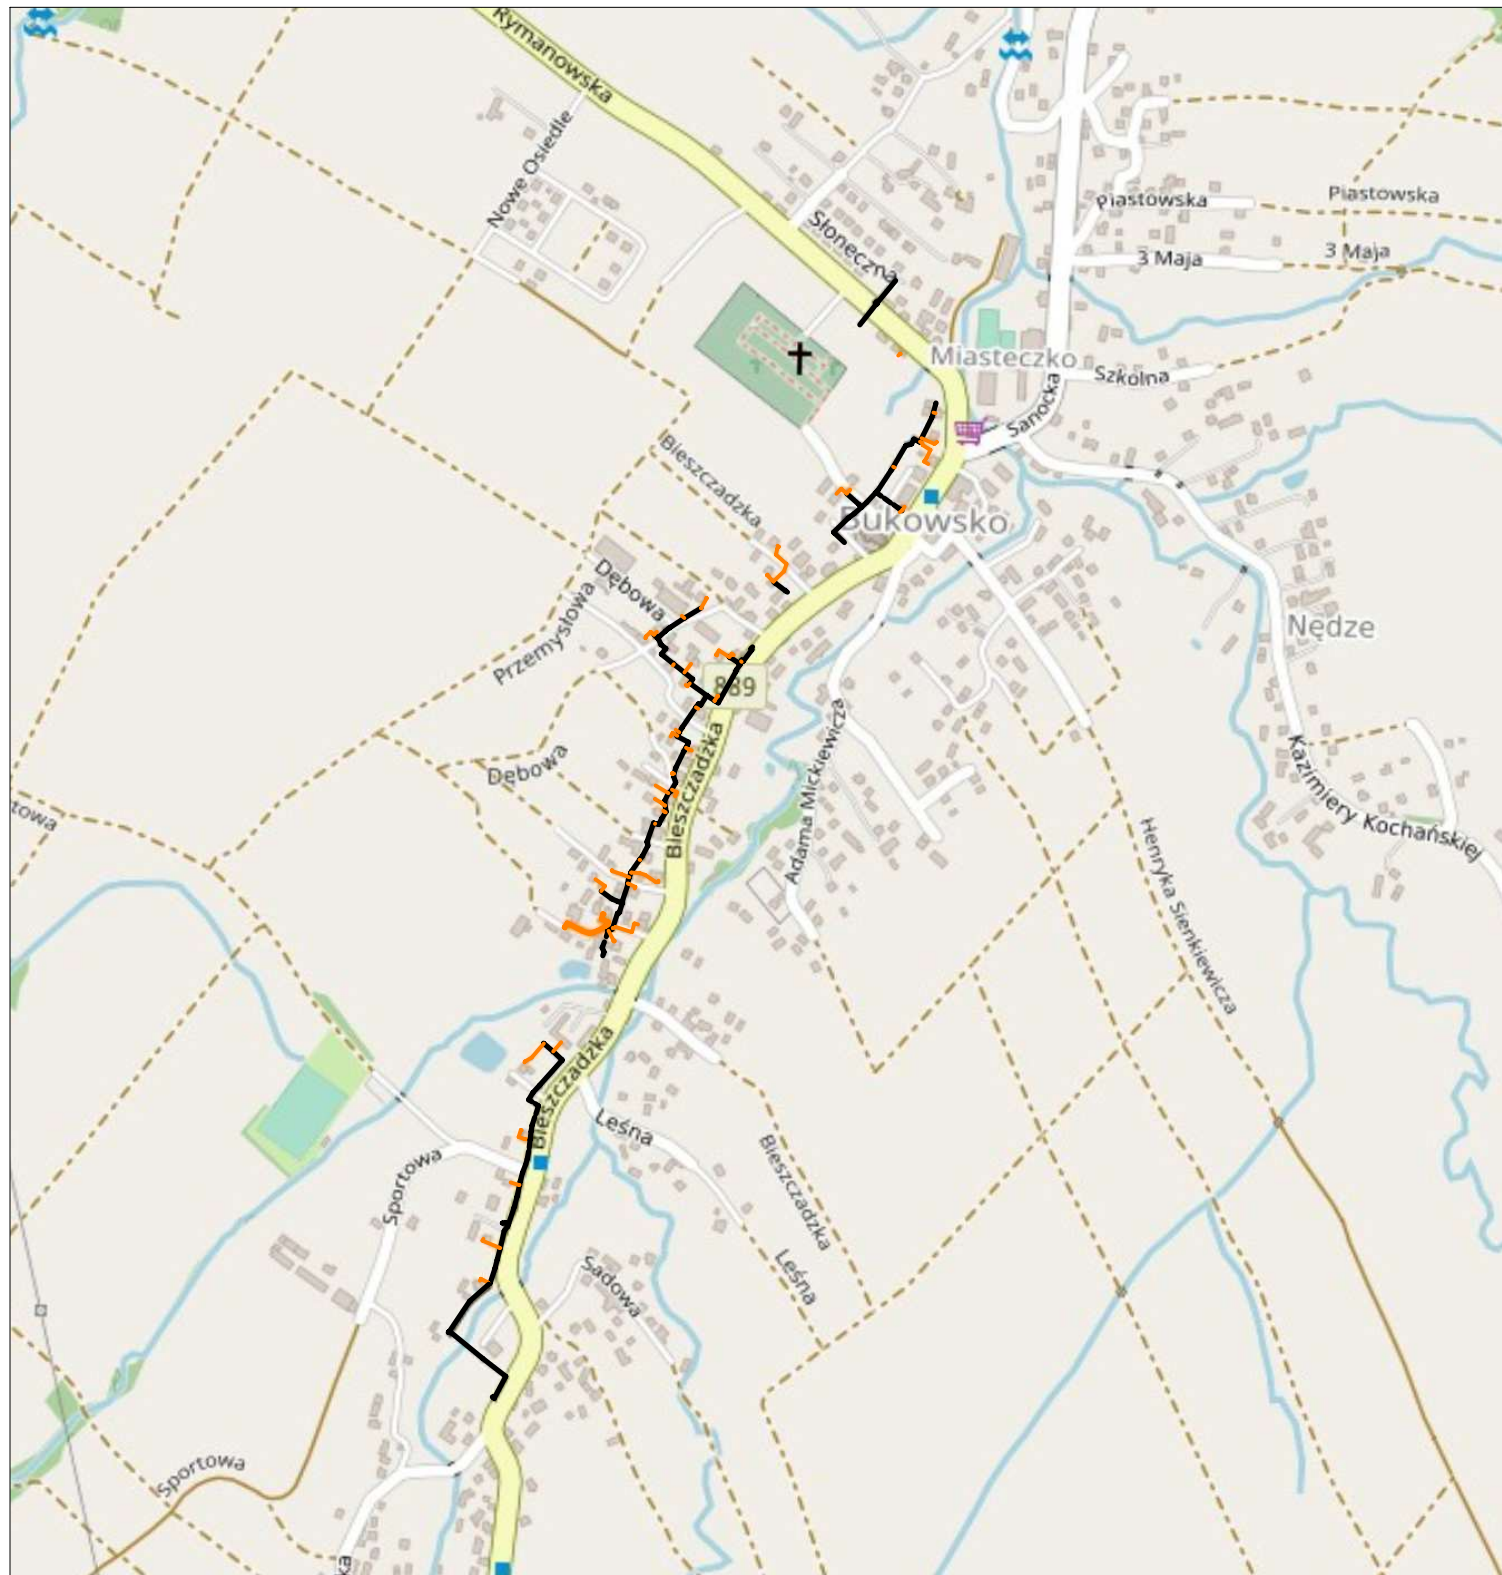

|   |                                                                   |        |                        |
|---|-------------------------------------------------------------------|--------|------------------------|
| <b>Inwestor : Polska Spółka Gazownictwa Sp. z o.o.</b><br><b>ul. W. Bandrowskiego 16, 33-100 Tarnów</b>                          |                                                                   |        |                        |
| Obiekt : Sieć gazowa wraz z przyłączami gazu średniego ciśnienia                                                                 |                                                                   |        |                        |
| Temat proj.: "Przebudowa sieci gazowej ś/c wraz z przyłączami w m. Bukowsko, pow. Sanocki -<br>PSGJA.ZMSE.763A.082.1146097.1.22" |                                                                   |        |                        |
| Temat rys. : Orientacja   |                                                                   |        |                        |
| Imię i Nazwisko   |                                                                   | podpis | 1:10 000               |
| Projektował :   | mgr inż. Łukasz Kłak<br>upr. nr SLK/2302/POOS/08 - wod-kan-gaz-co |        | data : luty 2026 r.    |
|   |                                                                   |        | nr proj.: JA/032/EP/DK |
|   |                                                                   |        | nr rys.: 01            |