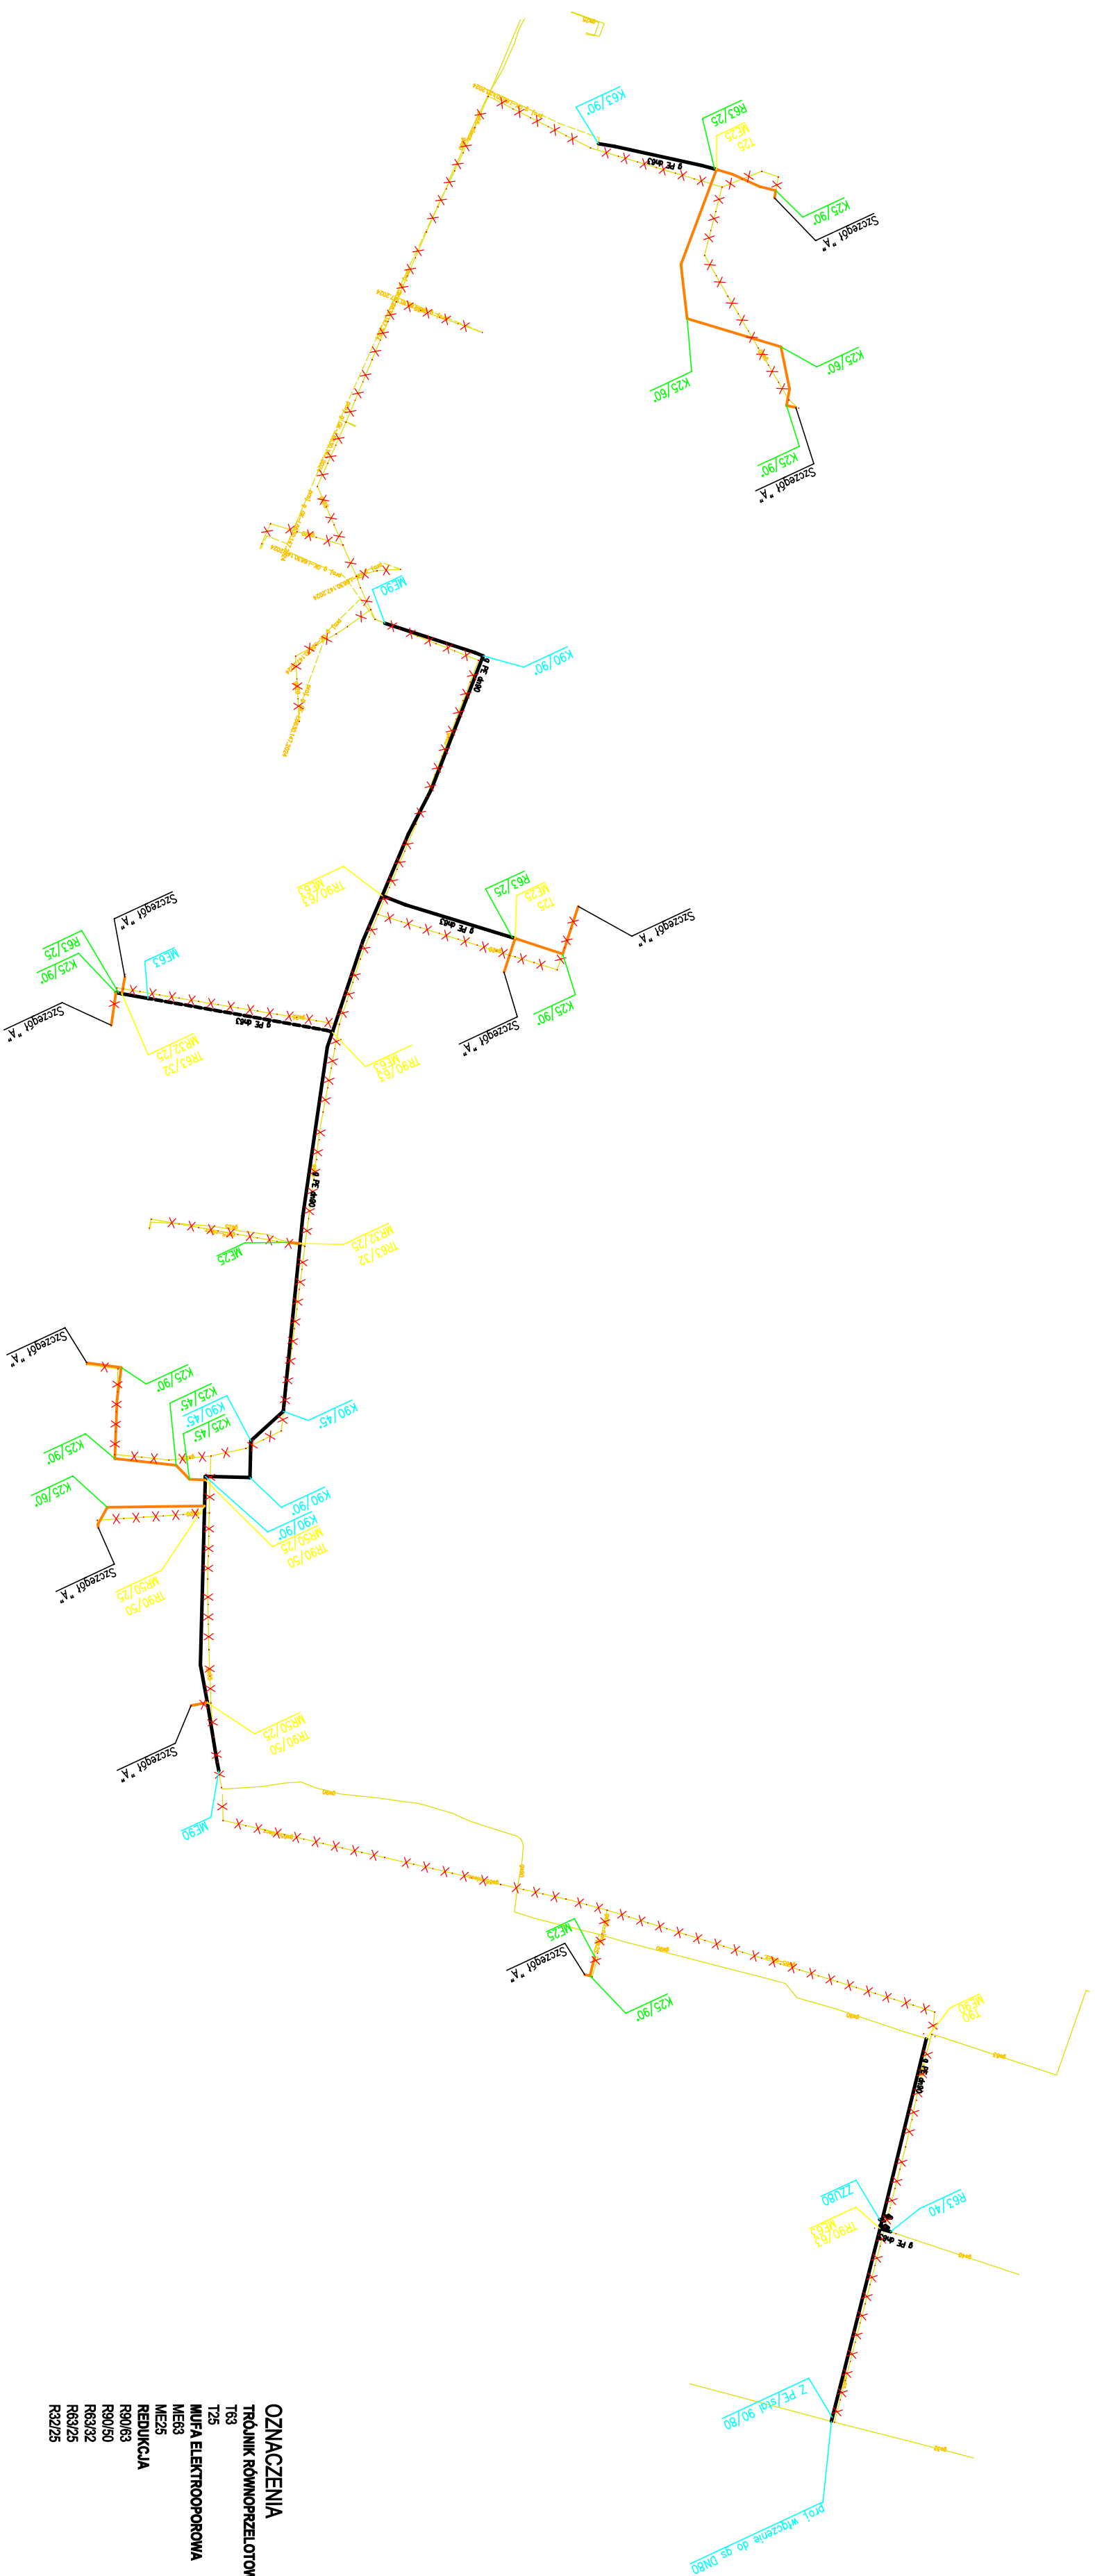


Inwestor : Polska Spółka Gazownictwa Sp. z o.o. ul. W. Bandrowskiego 16, 33-100 Tarnów			
Obiekt : Sieć gazowa wraz z przyłączami gazu średniego ciśnienia			
Temat proj.: "Przebudowa sieci gazowej ś/c wraz z przyłączami w m. Bukowno, pow. Sanocki - PSGA.ZMSE.63A.082.1146097.1.22"			
Temat rys.: schemat montażowy			
Imię i Nazwisko		podpis	
Projekdowni :		1:1000	
mgr inż. Lukasz Kieł upr. w skł/200/POSG08 - mof-hang-geo		data : luty 2026 r.	
Sprawdził :		nr proj.: JA/032/EPDK	
mgr inż. Ewa Panewczyk upr. w skł/376/WN0521 - mof-hang-geo		nr rys.: 03.1	