




TYPOWE PRZEJŚCIE SIECI GAZOWEJ W RURZE PRZEWIERTOWEJ* POD JEZDNIĄ
 WRAZ Z ZAZNACZONYMI ODLEGŁOŚCIAMI

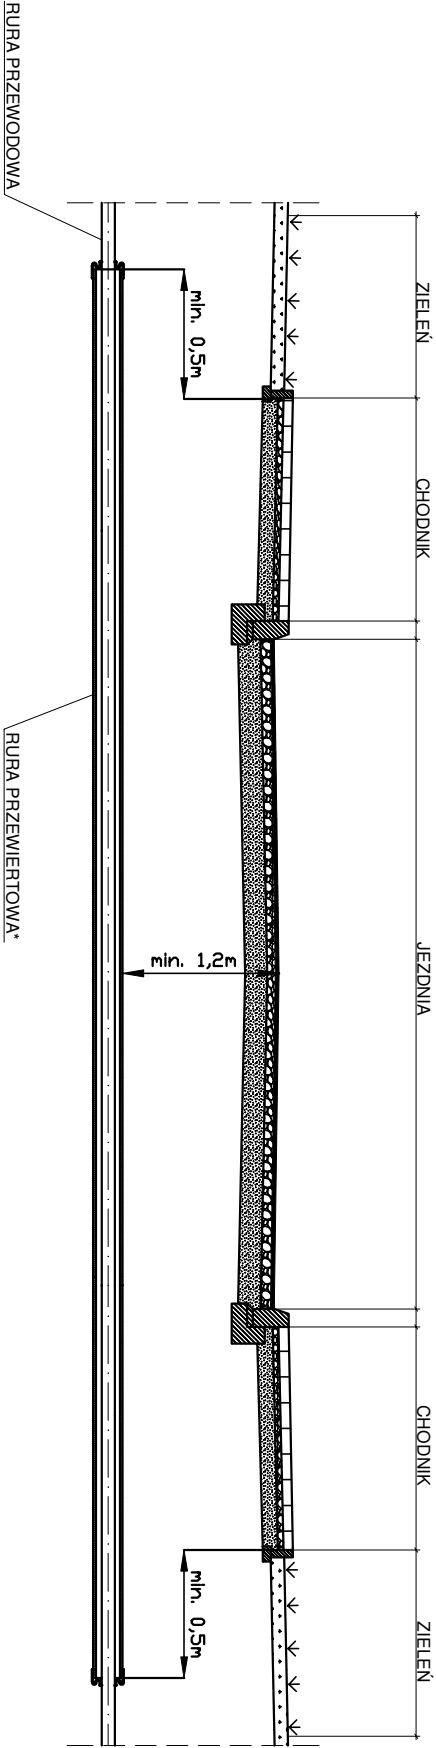

TYPOWE PRZEJŚCIE SIECI GAZOWEJ POD
 CHODNIKIEM WRAZ Z ZAZNACZONYMI
 ODLEGŁOŚCIAMI

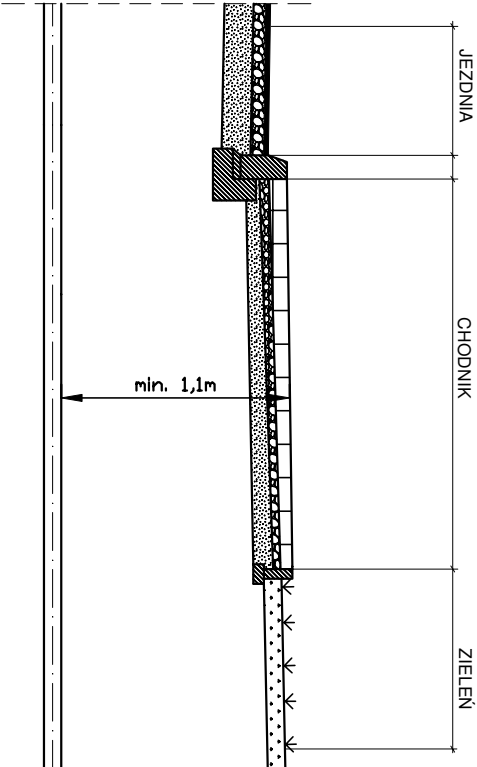

TYPOWE PRZEJŚCIE SIECI GAZOWEJ POD
 ZIELEŃCEM WRAZ Z ZAZNACZONYMI
 ODLEGŁOŚCIAMI

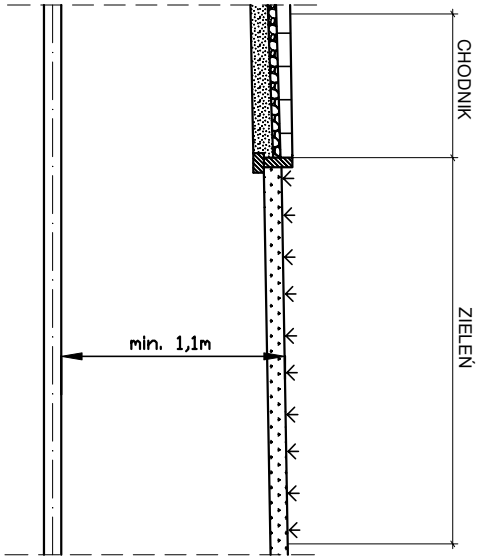

*ŚREDNICE RUR PRZEWIERTOWYCH/OCHRONNYCH
 PE100 SDR17 DLA POSZCZEGÓLNYCH
 ŚREDNIC RUR PRZEWODOWYCH

Średnica zew. projektowanej sieci gazowej [mm]	Średnica zew. projektowanej rury przewiertowej [mm]
315	450
250	400
225	355
180	315
160	250
125	225
110	180
90	160
63	110
50	90
40	90
32	90
25	90

Inwestor : Polska Spółka Gazownictwa sp. z o.o. ul. W. Bandrowskiego 16, 33-100 Tarnów			
Obiekt : Sieć gazowa wraz z przyłączami gazu średniego ciśnienia			
Temat proj.: "Przebudowa sieci gazowej ś/c wraz z przyłączami w m. Bukowsko, pow. Sanocki - PSGIA.ZMSE.763A.082.1146097.1.22"			
Temat rys. : Typowe odległości sieci gazowej od jezdni, chodnika oraz zieleńca - rysunek typowy			
Imię i Nazwisko		podpis	
Projektował : mgr inż. Łukasz Kłak upr. nr SLK/Z302/POOS/08 - wod-kan-gaz-co			data : luty 2026
Sprawdził : mgr inż. Ewa Pawełczyk upr. nr SLK/9776/PWB/SJ/21 - wod-kan-gaz-co			nr proj.: JA/032/EP/DK nr rys.: 10.1