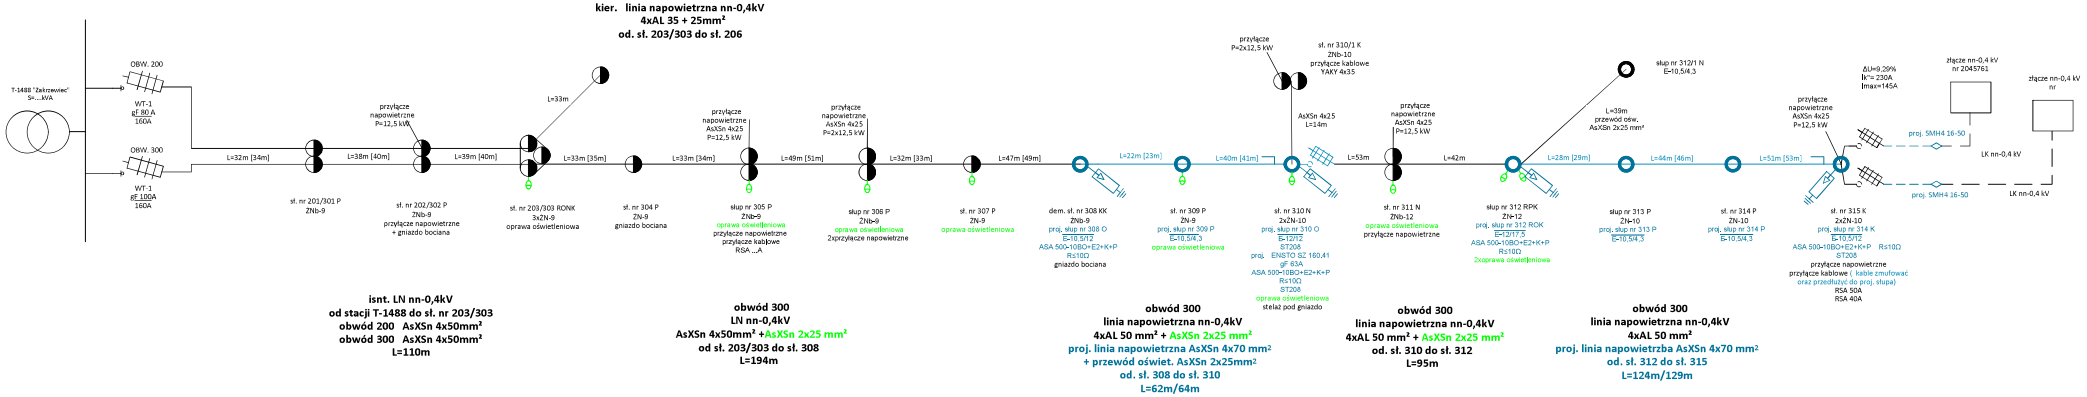

Nazwa opracowania: Przebudowa linii napowietrznej nn-0,4 kV zasilanej ze stacji T-1488 Zakrzewiec w m. Zakrzewiec, gm. Braniewo – etap 2			Przedsiębiorstwo Inżynieryjno-Techniczne TELTOR-POL PÓŁNOC S.A. ul. Śnieżna 1, 80-554 Gdańsk Tel. 58 343 21 67 Fax 58 346 41 14
			Nr umowy: OBMBS/22/24322
			Skala: – Arkusz: 2/3
Nazwa rysunku: Schemat sieci – stan projektowany			Nr projektu: 923 Rysunek nr E-2
Funkcja	Imię i Nazwisko	Nr uprawnień	Data Podpis
Projektował:	mgr inż. Aleksandra Błaszkowska	POM/0132/PWBE/22 Instalacyjna	04.2026 r.
Sprawdził:			