


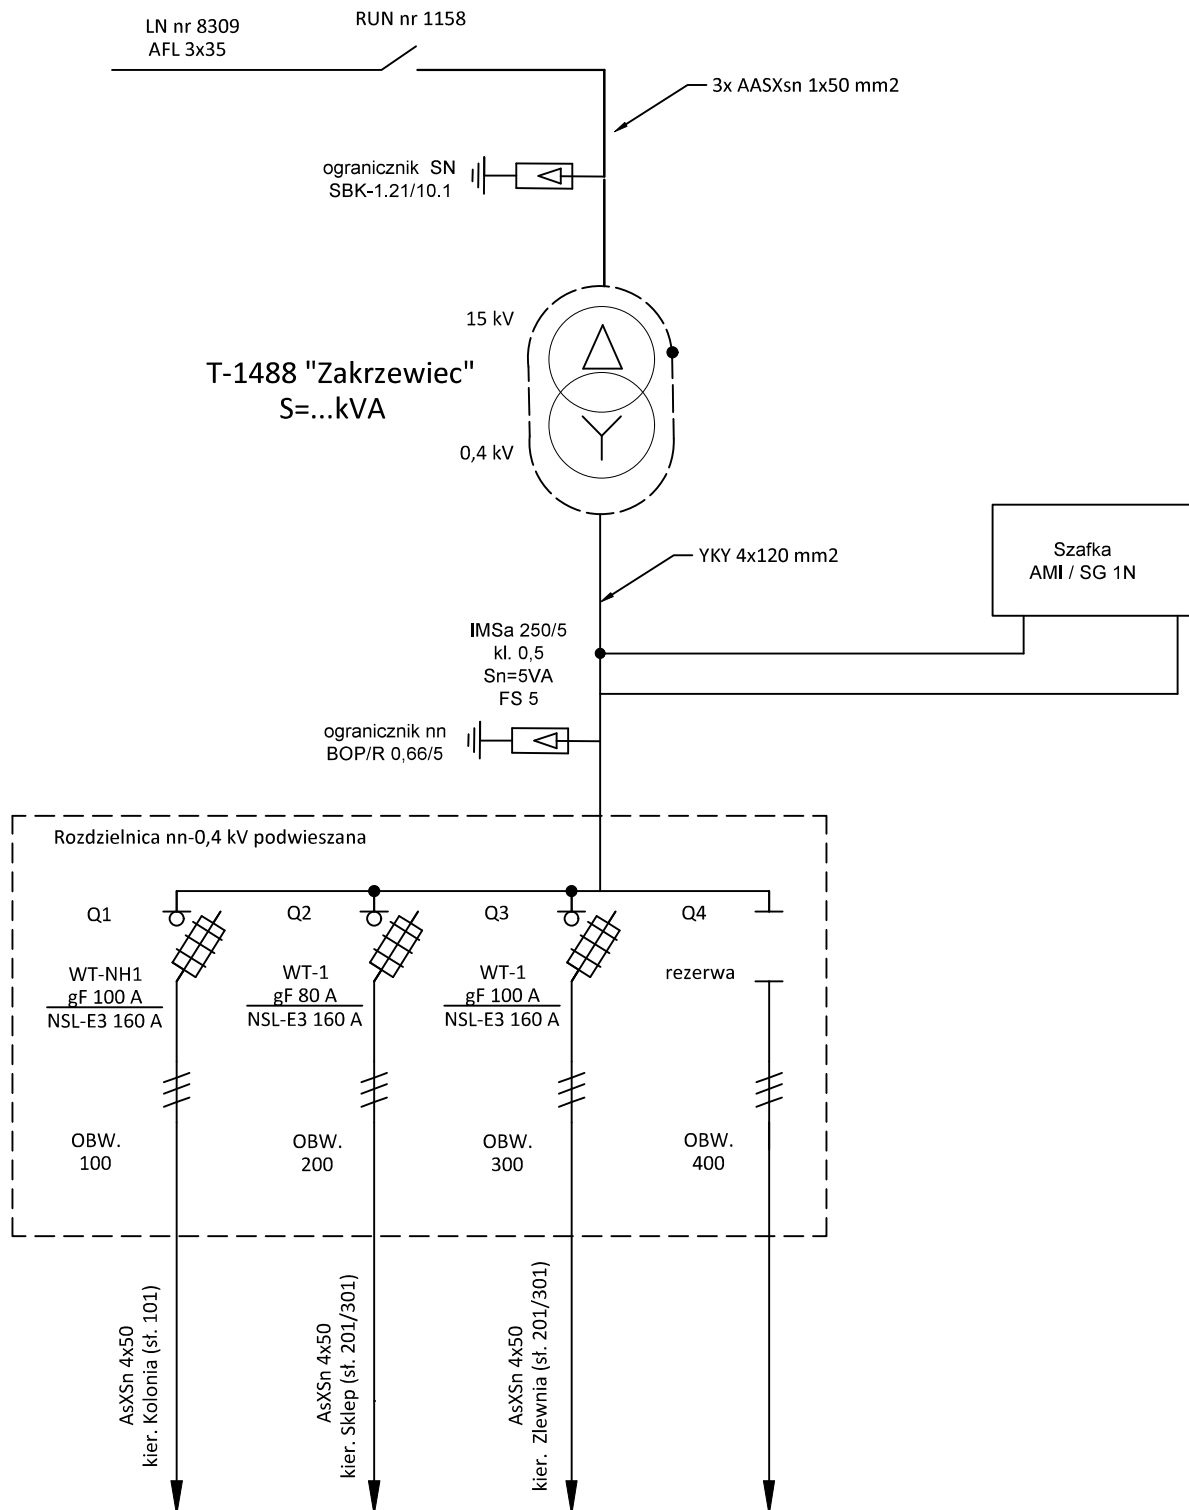

Nazwa opracowania:

Przebudowa linii napowietrznej nn-0,4 kV zasilanej ze stacji
T-1488 Zakrzewiec w m. Zakrzewiec, gm. Braniewo
- etap 2

Przedsiębiorstwo Inżynieryjno-Techniczne
TELTOR-POL PÓŁNOC S.A.
ul. Śnieżna 1, 80-554 Gdańsk
Tel. 58 343 21 67 Fax 58 346 41 14

Nr umowy: OBMBS/22/24322

Skala: -

Arkusz: 3/3

Nazwa rysunku:

Schemat stacji T-1488 Zakrzewiec

Nr projektu:
923

Rysunek nr
E-2

Funkcja

Imię i Nazwisko

Nr uprawnień

Data

Podpis

Projektował:

mgr inż. Aleksandra Błaszowska

POM/0132/PWBE/22
instalacyjna

04.2026 r.

[Signature]

Sprawdził: