


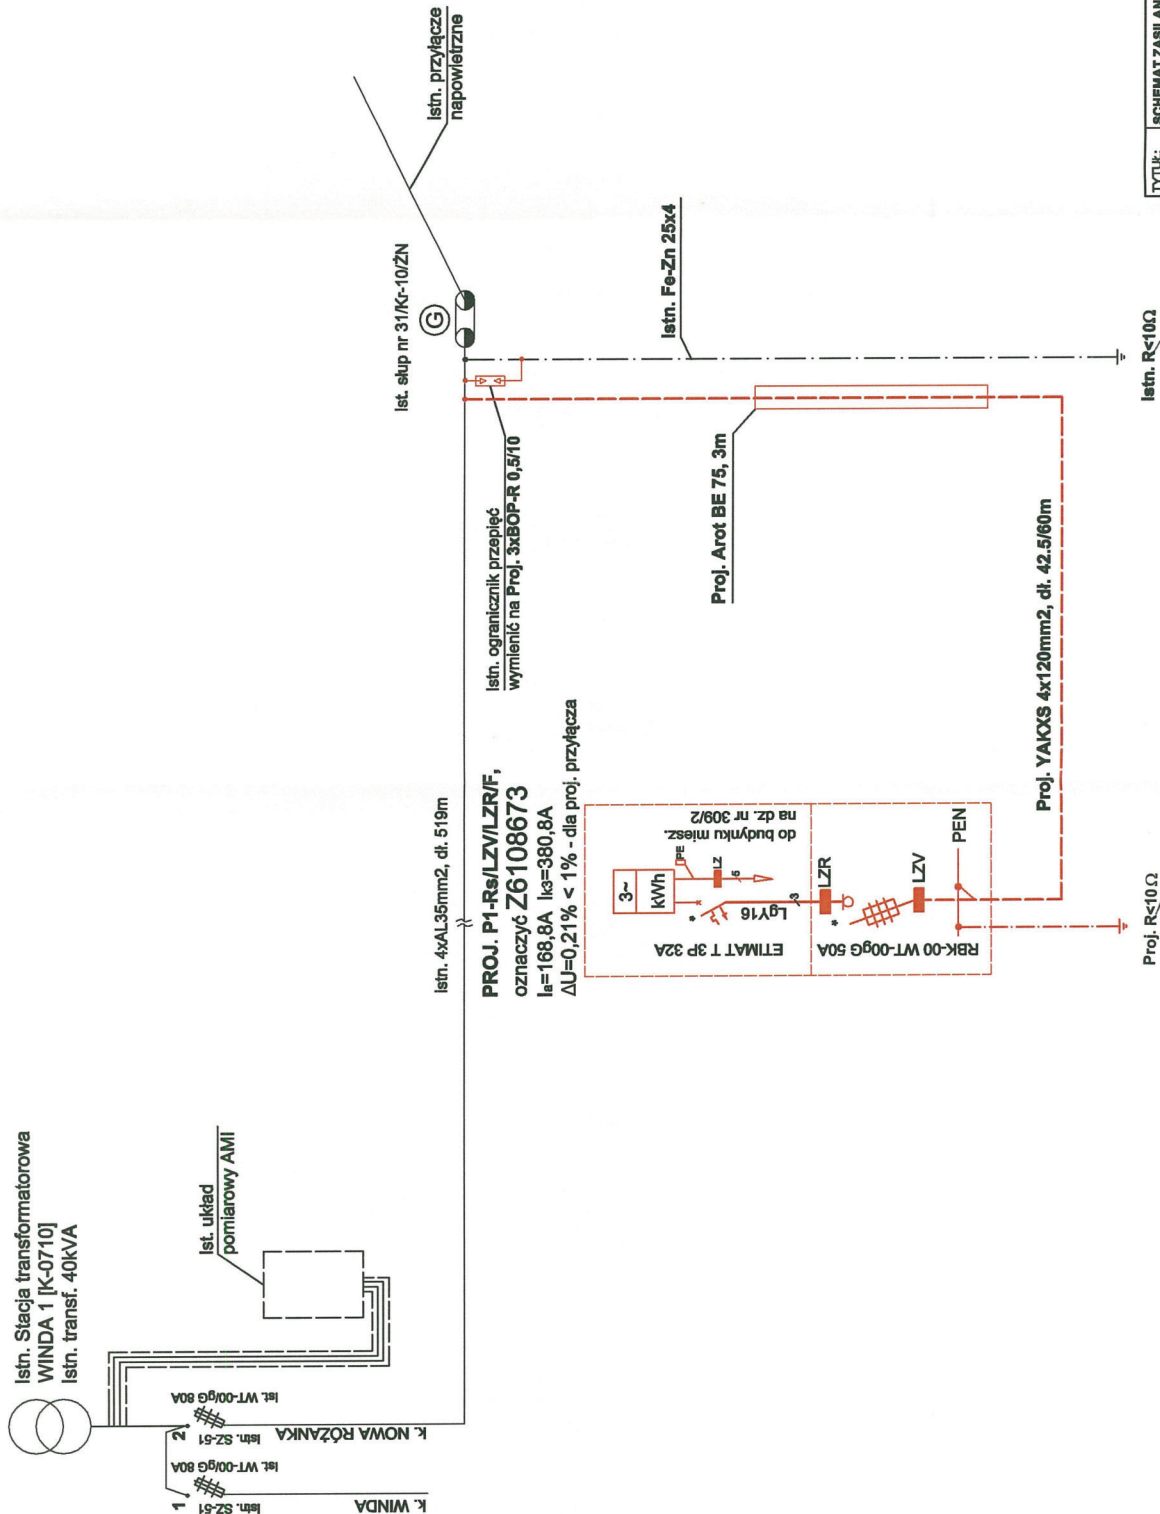

UWAGA !

1. Projektowane elementy oznaczono kolorem czerwonym.
2. Przy skupie nr 31 należy sprawdzić wartość istniejącego uzziemienia, w przypadku nie uzyskania wymaganej wartości należy uzziemienie poprawić lub wykonać nowe. Należy również wykonać zaciąg probierczy zgodnie ze standardami Energa-Operator SA.
3. Ⓞ - gniazdo bicia.

TYTUŁ:	SCHEMAT ZASILANIA	NUMER RYS.	E-2
OBIEKT:	PRZYŁĄCZE KABLOWE IN DO BUDYNKU MIESZKALNEGO - JEDNORODZINNEGO NA DZ. NR 309/2		
NR OBI:	2801502		
ADRES:	Winda gm. Barclany, dz. nr 309/5, 309/2		
PROJEKTANT:	INŻ. MAREK BEDNARZ upr. nr WAM/0150/POOE/15		
DATA:	SIERPIEŃ 2026	SKALA:	---