1 etap realizacji

Części licznikowe nie wyposażać w ograniczki mocy. Przewody zasilające ograniczniki zdemontować spod listwy rozgałęźnej LZR i je zabezpieczyć.

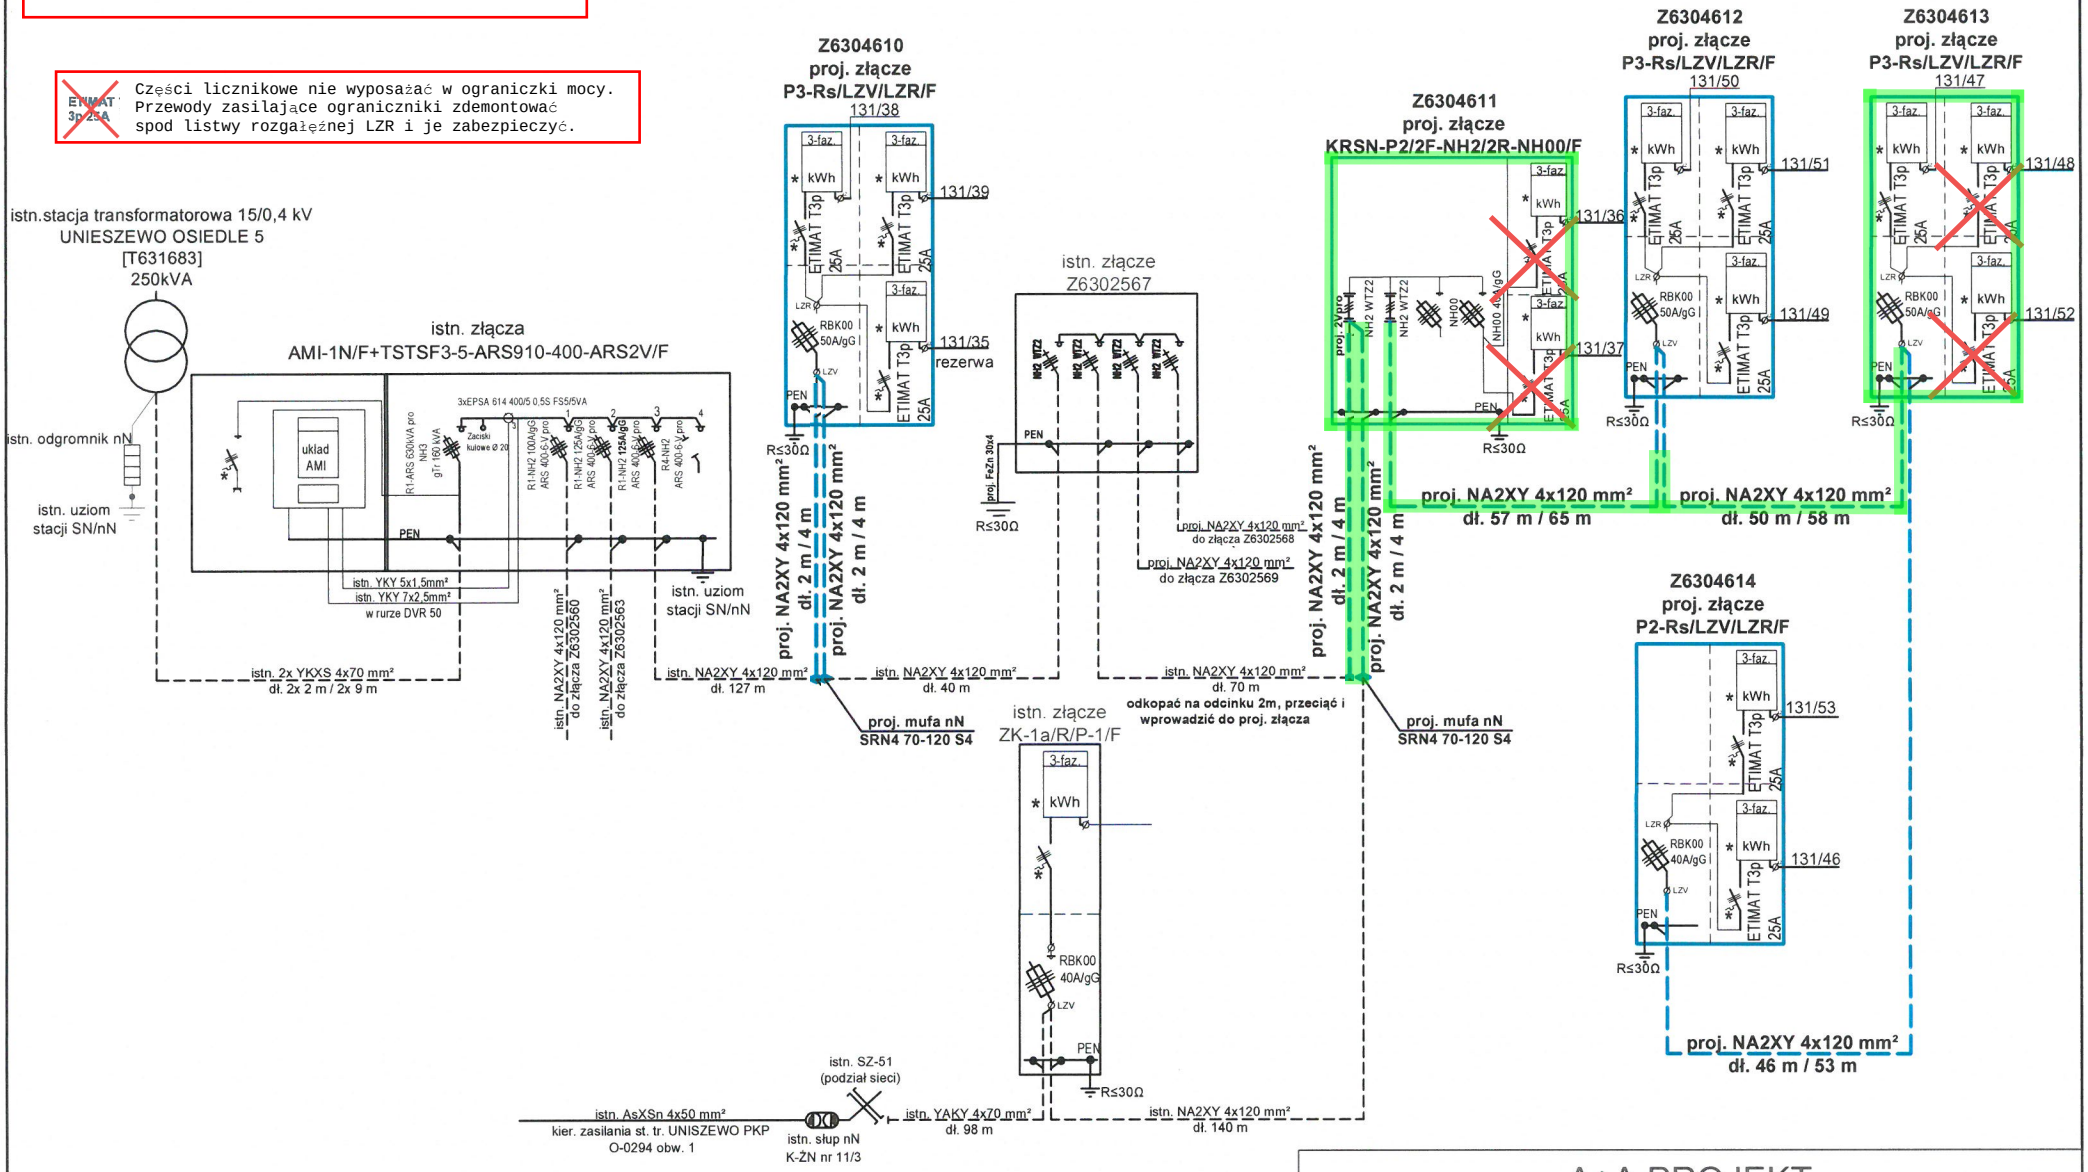

UWAGI:

1) * - element przystosowany do plombowania.
2) Wlz i kable zalicznikowe - wg oddzielnych opracowań.
3) Połączenia PEN z uziomami - płaskownik FeZn 30x4.
4) Układ sieci - TN-C.

A+A PROJEKT 10-501 Olsztyn, ul. Kościuszki 13/315		
obiekt adres	Sieć kablowa 0,4 kV do zasilania w energię elektryczną zespołu budynków jednorodzinnych na dz. nr 131/... w Unieszewie, gm. Gietrzwałd	data: 04.2022
temat rysunku	Schemat zasilania	skala b/s
projektował	mgr inż. Andrzej Łaszuk	Nr rysunku E-2