



Smart Lighting
Piaski Brzóstowskie 6
27-440 Ćmielów

STAROSTWO POWIATOWE
W SŁUPSKU

ZAŁĄCZNIK NR 1
DO ZGŁOSZENIA nr AB.6740.1.34.2026.VIII
Z DNIA 25.03.2026r.

PROJEKT ZAGOSPODAROWANIA TERENU

PRZYJĘTO BEZ SPRZECIWU
DN. 13.04.2026r.

TYTUŁ PROJEKTU:	BUDOWA ELEKTROENERGETYCZNEJ SIECI KABLOWEJ nN-0,4 kV DLA OŚWIETLENIA W M. DOMARADZ, GM. DAMNICA
ADRES OBIEKTU BUDOWLANEGO:	M. DOMARADZ, GM. DAMNICA DZ. NR 16/2, OBR. 0007 DOMARADZ JEDNOSTKA EWIDENCYJNA 221202_2, DAMNICA IDENTYFIKATOR DZIAŁKI – 221202_2.0007.16/2
BRANŻA:	ELEKTRYCZNA
KATEGORIA OBIEKTU:	XXVI – sieci elektroenergetyczne
INWESTOR:	Energa Oświetlenie sp. z o. o. ul. Artura Grottgera 7 81-809 Sopot
WYKONAWCA:	Smart Lighting Piaski Brzóstowskie 6 27-440 Ćmielów
OPRACOWAŁ:	mgr inż. Paweł Gierczak
PROJEKTOWAŁ:	mgr inż. Jan Makowski nr uprawnień POM/0009/POOE/14 do projektowania bez ograniczeń w specjalności instalacyjnej w zakresie sieci, instalacji i urządzeń elektrycznych i elektroenergetycznych
SPRAWDZIŁ:	mgr inż. Radosław Ziniewicz nr uprawnień POM/0064/PWBE/21 do projektowania i kierowania robotami budowlanymi bez ograniczeń w specjalności instalacyjnej w zakresie sieci, instalacji i urządzeń elektrycznych i elektroenergetycznych
DATA:	02.03.2026 r.

Z up. STAROSTY

Elżbieta Sulima
Naczelnik Wydziału
Architektoniczno – Budowlanego
Starostwa Powiatowego w Słupsku

/podpisano elektronicznie/



PODPIS ZAUFANY

JAN
MAKOWSKI
08.04.2026 22:06:31 GMT+0200
Dokument podpisany elektronicznie
podpisem zaufanym



PODPIS ZAUFANY

RADOSŁAW SZYMON
ZINIEWICZ
09.04.2026 06:43:20 GMT+0200
Dokument podpisany elektronicznie
podpisem zaufanym

SPIS TREŚCI

SPIS TREŚCI.....	2
I. Oświadczenie	3
1. Uprawnienia budowlane projektanta.....	4
2. Zaświadczenie PIIB projektanta	5
3. Uprawnienie budowlane sprawdzającego	7
4. Zaświadczenie PIIB sprawdzającego	9
II. Część opisowa projektu zagospodarowania działki lub terenu	10
1. Przedmiot zamierzenia budowlanego	10
2. Istniejący stan zagospodarowania działki lub terenu, w tym informację o obiektach budowlanych przeznaczonych do rozbiórki.....	10
3. Projektowane zagospodarowanie działki lub terenu.....	10
a) Urządzenie budowlane związane z obiektem budowlanym.....	10
b) Sposób odprowadzania lub oczyszczania ścieków.....	10
c) Układ komunikacyjny	10
d) Sposób dostępu do drogi publicznej.....	10
e) Parametry techniczne sieci i urządzeń uzbrojenia terenu	10
f) Ukształtowanie terenu i układu zieleni, w zakresie niezbędnym do uzupełnienia części rysunkowej projektu zagospodarowania	11
4. Zestawienie:	11
a) Powierzchni zabudowy projektowanych i istniejących obiektów budowlanych.....	11
b) Powierzchni dróg, parkingów, planów i chodników	11
c) Powierzchni biologicznie czynnej.....	11
d) Powierzchni innych części terenu, niezbędnych do sprawdzenia zgodności z ustaleniami MPZT11	11
5. Informacje i dane:	11
a) Rodzaj ograniczeń lub zakazów w zabudowie i zagospodarowaniu terenu wynikających z aktów prawa miejscowego lub decyzji, jeśli są wymagane.....	11
b) Informacji czy działka lub teren, są wpisane do rejestru zabytków lub gminnej ewidencji zabytków lub czy zamierzenie budowlane lokalizowane jest na obszarze objętym ochroną konserwatorską.....	11
c) Określenie wpływu eksploatacji górniczej na działkę lub teren zamierzenia budowlanego – jeśli zamierzenie znajduje się w granicach terenu górniczego.....	11
d) Charakterystyka, cechy istniejących i przewidywanych zagrożeń dla środowiska oraz higieny i zdrowia użytkowników projektowanych obiektów budowlanych i ich otoczenia w zakresie zgodności z przepisami odrębnymi	12
6. Dane dotyczące warunków ochrony przeciwpożarowej, w szczególności o drogach pożarowych oraz przeciwpożarowym zaopatrzeniu w wodę, wraz z ich parametrami technicznymi	12
7. Inne niezbędne dane wynikające ze specyfiki, charakteru i stopnia skomplikowania obiektu budowlanego lub robót budowlanych	12
8. Informację o obszarze oddziaływania obiektu.....	12
a) Wskazanie przepisów prawa w oparciu, o które dokonano określenia obszaru oddziaływania obiektu	12
b) Zasięg obszaru oddziaływania obiektu przedstawiony w formie opisowej lub graficznej albo informację, że obszar oddziaływania obiektu mieści się w całości na działce lub działkach, na których został zaprojektowany	12
III. Spis rysunków.....	13

I. Oświadczenie

02.03.2026 r.

Oświadczam, że niniejszy projekt zagospodarowania terenu, pt :

**BUDOWA ELEKTROENERGETYCZNEJ SIECI KABLOWEJ nN-0,4 kV DLA
OŚWIECZENIA W M. DOMARADZ, GM. DAMNICA
DZ. NR 16/2, OBR. 0007 DOMARADZ
JEDNOSTKA EWIDENCYJNA 221202_2, DAMNICA**

została wykonana zgodnie z obowiązującymi przepisami (w tym Ustawa z dnia 7 lipca 1994r. Prawo budowlane Dz.U.2024.725 t.j. Wersja od: 10 listopada 2024 r. do: 31 grudnia 2025 r.), obowiązującymi Polskimi Normami oraz zasadami wiedzy technicznej i jest kompletna z punktu widzenia umowy oraz celu, jakiemu ma służyć.

Na podstawie Art. 34 ust. 3da Prawa Budowlanego do projektu nie dołączono kopii uprawnień budowlanych w odpowiedniej specjalności oraz zaświadczeń z właściwej izby samorządu zawodowego w przypadku osób wpisanych do centralnego rejestru osób posiadających uprawnienia budowlane.

Projektant:

mgr inż. Jan Makowski
Uprawnienia budowlane do projektowania bez
ograniczeń w specjalności instalacyjnej w
zakresie sieci, instalacji i urządzeń elektrycznych
i elektroenergetycznych
Nr ewid. POM/0009/POOE/14

Sprawdził:

mgr inż. Radosław Ziniewicz
Uprawnienia budowlane do projektowania
i kierowania robotami budowlanymi bez
ograniczeń w specjalności instalacyjnej w zakresie
sieci, instalacji i urządzeń elektrycznych
i elektroenergetycznych
Nr ewid. POM/0064/PWBE/21

1. Uprawnienia budowlane projektanta

POMORSKA OKRĘGOWA
IZBA INŻYNIERÓW BUDOWNICTWA
80-369 Gdańsk, al. Rzeczypospolitej 4/155
Tel. 58-324-89-77, fax 58-301-44-98
- 1 -

Gdańsk, dnia 17 czerwca 2014 r.

sygn. akt 15/POM/OKK/14

DECYZJA

Na podstawie art. 24 ust.1 pkt 2 ustawy z dnia 15 grudnia 2000 r. o samorządach zawodowych architektów, inżynierów budownictwa oraz urbanistów /t.j. Dz. U. z 2013 r. poz. 932/, art. 12 ust. 3, **art.13 ust.1 pkt 1, art. 14 ust. 1 pkt 5** ustawy z dnia 07 lipca 1994 r. Prawo budowlane /t.j. Dz. U. z 2013 r., poz. 1409, ze zm./, **§ 6 pkt 1 i 2, § 11 ust.1 pkt 1, § 15, § 24 ust. 1 pkt 1**, rozporządzenia Ministra Transportu i Budownictwa z dnia 28 kwietnia 2006 r. w sprawie samodzielnych funkcji technicznych w budownictwie /Dz. U. z 2006 r. Nr 83 poz. 578, ze zm./ oraz art. 104 Kodeksu postępowania administracyjnego /t.j. Dz. U. z 2013 r., poz. 267, ze zm./, po ustaleniu, że zostały spełnione warunki w zakresie przygotowania zawodowego oraz po złożeniu egzaminu na uprawnienia budowlane z wynikiem pozytywnym

**Okręgowa Komisja Kwalifikacyjna
Pomorskiej Okręgowej Izby Inżynierów Budownictwa**
stwierdza, że:

Pan JAN MAKOWSKI
magister inżynier elektrotechniki
urodzony dnia [REDAKOWANE]

otrzymuje

UPRAWNIENIA BUDOWLANE
numer ewidencyjny: POM/0009/POOE/14

**do projektowania bez ograniczeń w specjalności
instalacyjnej w zakresie sieci, instalacji i urządzeń elektrycznych
i elektroenergetycznych**

UZASADNIENIE

W związku z uwzględnieniem w całości żądania strony, na podstawie art. 107 § 4 K.p.a. odstępuje się od uzasadnienia decyzji. Zakres nadanych uprawnień budowlanych wskazano na odwrocie decyzji.

Pan Jan Makowski upoważniony jest do:

- I.** Na podstawie art. 12 ust.1 pkt 1, art. 13 ust. 4 ustawy Prawo budowlane, w specjalności instalacyjnej w zakresie sieci, instalacji i urządzeń elektrycznych i elektroenergetycznych, bez ograniczeń do:
- a) projektowania, sprawdzania projektów architektoniczno-budowlanych i sprawowania nadzoru autorskiego,
 - b) sprawowania kontroli technicznej utrzymania obiektów budowlanych.
- II.** Na podstawie § 15 i 24 ust. 1 rozporządzenia Ministra Transportu i Budownictwa z dnia 28 kwietnia 2006 r. w sprawie samodzielnych funkcji technicznych w budownictwie /Dz. U. z 2006 r. Nr 83 poz. 578, ze zm./ uprawnienia niniejsze uprawniają do :
- 1) sporządzania projektu zagospodarowania działki lub terenu, w zakresie specjalności niniejszych uprawnień,
 - 2) projektowania obiektu budowlanego związanego z obiektem budowlanym, takim jak: sieci, instalacje i urządzenia elektryczne i elektroenergetyczne, w tym kolejowe, trolejbusowe i tramwajowe sieci trakcyjne wraz z instalacjami i urządzeniami technicznymi zasilania i sterowania, w tym kolejowej, trolejbusowej i tramwajowej sieci trakcyjnej oraz elektrycznego ogrzewania rozjazdów (§ 24 ust. 1).

Pouczenie

Od niniejszej decyzji służy odwołanie do Krajowej Komisji Kwalifikacyjnej Polskiej Izby Inżynierów Budownictwa w Warszawie, za pośrednictwem Okręgowej Komisji Kwalifikacyjnej Pomorskiej Okręgowej Izby Inżynierów Budownictwa w terminie 14 dni od daty jej doręczenia.

Skład orzekający Okręgowej Komisji Kwalifikacyjnej:



PRZEWODNICZĄCY
Okręgowej Komisji Kwalifikacyjnej

[Signature]
dr inż. Leszek Niedostatkiwicz

WICEPRZEWODNICZĄCY
Okręgowej Komisji Kwalifikacyjnej

[Signature]
dr inż. Marek Wesółowski

CZŁONEK
Okręgowej Komisji Kwalifikacyjnej


[Signature]
mgr inż. Maciej Malinowski

Otrzymują:

- 1. Pan Jan Makowski
- 2. Okręgowa Rada Izby
- 3. Główny Inspektor Nadzoru Budowlanego
- 4. aa

2. Zaświadczenie PIIB projektanta

ZA ZGODNOŚĆ
Z ORYGINAŁEM

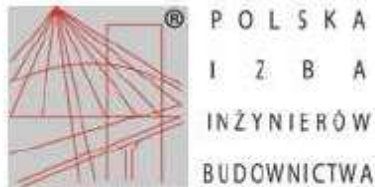

Zaświadczenie

o numerze weryfikacyjnym:

POM-C3T-ICB-XE2 *

Pan Jan Makowski o numerze ewidencyjnym POM/IE/0300/14

adres zamieszkania [REDACTED]

jest członkiem Pomorskiej Okręgowej Izby Inżynierów Budownictwa i posiada wymagane ubezpieczenie od odpowiedzialności cywilnej.

Niniejsze zaświadczenie jest ważne od 2026-01-01 do 2026-12-31.

Zaświadczenie zostało wygenerowane elektronicznie i opatrzone bezpiecznym podpisem elektronicznym weryfikowanym przy pomocy ważnego kwalifikowanego certyfikatu w dniu 2025-11-12 roku przez:

Krzysztof Wilde, Przewodniczący Rady Pomorskiej Okręgowej Izby Inżynierów Budownictwa.

Zgodnie z art. 78¹ K.c.

§ 1. Do zachowania elektronicznej formy czynności prawnej wystarczy złożenie oświadczenia woli w postaci elektronicznej i opatrzenie go kwalifikowanym podpisem elektronicznym.

§ 2. Oświadczenie woli złożone w formie elektronicznej jest równoważne z oświadczeniem woli złożonym w formie pisemnej.

* Weryfikację poprawności danych w niniejszym zaświadczeniu można sprawdzić za pomocą numeru weryfikacyjnego zaświadczenia na stronie Polskiej Izby Inżynierów Budownictwa www.piib.org.pl lub kontaktując się z biurem właściwej Okręgowej Izby Inżynierów Budownictwa.



ZA ZGODNOŚĆ
Z ORYGINAŁEM

3. Uprawienie budowlane sprawdzającego

POMORSKA OKRĘGOWA
IZBA INŻYNIERÓW BUDOWNICTWA
80-250 Gdańsk, al. Rzeczypospolitej 4/155
tel. 58 324-89-77, fax 58 307-44-98
-4-

Gdańsk, dnia 26 marca 2021 r.

sygn. akt. 222/POM/OKK/20

DECYZJA

Na podstawie art. 24 ust.1 pkt 2 ustawy z dnia 15 grudnia 2000 r. o samorządach zawodowych architektów oraz inżynierów budownictwa (t. j. Dz. U. z 2019 r. poz. 1117 ze zm.) i art. 12 ust. 2, ust. 3 i ust. 4c pkt 3, art. 14 ust. 1 pkt 4c, art. 15a ust. 1 i ust. 22 ustawy z dnia 7 lipca 1994 r. Prawo budowlane (t. j. Dz. U. z 2020 r. poz. 1333 ze zm.) i art. 104 ustawy z dnia 14 czerwca 1960 r. Kodeks postępowania administracyjnego (t. j. Dz. U. z 2020 r., poz. 256 ze zm.), po ustaleniu, że spełnione zostały warunki w zakresie przygotowania zawodowego oraz po złożeniu egzaminu na uprawnienia budowlane z wynikiem pozytywnym,

**Okręgowa Komisja Kwalifikacyjna
Pomorskiej Okręgowej Izby Inżynierów Budownictwa**
stwierdza, że:

Pan Radosław Szymon Ziniewicz
magister inżynier elektrotechniki
urodzony dnia [REDAKOWANE]

otrzymuje

UPRAWNIENIA BUDOWLANE
numer ewidencyjny: POM/0064/PWBE/21

**do projektowania i kierowania robotami budowlanymi bez ograniczeń
w specjalności instalacyjnej w zakresie sieci, instalacji i urządzeń
elektrycznych i elektroenergetycznych**

UZASADNIENIE

W związku z uwzględnieniem w całości żądania strony; na podstawie art. 107 § 4 K.p.a. odstępuje się od uzasadnienia decyzji. Zakres nadanych uprawnień budowlanych wskazano na odwrocie decyzji.

**ZA ZGODNOŚĆ
Z ORYGINAŁEM**

Pan Radosław Szymon Ziniewicz upoważniony jest:

Na podstawie art. 12 ust.1 pkt 1-5, art. 13 ust. 3 i 4, art. 15a ust. 1 i ust. 22 ustawy Prawo budowlane (t. j. Dz. U. z 2020 r., poz. 1333 ze zm.), w specjalności instalacyjnej w zakresie sieci, instalacji i urządzeń elektrycznych i elektroenergetycznych, bez ograniczeń do:

- a) projektowania, sprawdzania projektów architektoniczno-budowlanych i technicznych oraz sprawowania nadzoru autorskiego,
- b) kierowania budową lub innymi robotami budowlanymi,
- c) kierowania wytwarzaniem konstrukcyjnych elementów budowlanych oraz nadzoru i kontroli technicznej wytwarzania tych elementów,
- d) wykonywania nadzoru inwestorskiego,
- e) sprawowania kontroli technicznej utrzymania obiektów budowlanych,
- f) sporządzania projektu zagospodarowania działki lub terenu, w zakresie specjalności niniejszych uprawnień,
- g) projektowania obiektu budowlanego i kierowania robotami budowlanymi związanymi z obiektem budowlanym, takim jak: sieci, instalacje i urządzenia elektryczne i elektroenergetyczne, w tym kolejowe, trolejbusowe i tramwajowe sieci trakcyjne, sieci trakcyjne metra, wraz z instalacjami i urządzeniami technicznymi zasilania, w tym kolejowej, trolejbusowej i tramwajowej sieci trakcyjnej, sieci trakcyjne metra oraz elektrycznego ogrzewania rozjazdów.

Pouczenie

Od decyzji niniejszej służy odwołanie do Krajowej Komisji Kwalifikacyjnej Polskiej Izby Inżynierów Budownictwa w Warszawie, za pośrednictwem Okręgowej Komisji Kwalifikacyjnej Pomorskiej Okręgowej Izby Inżynierów Budownictwa w Gdańsku, w terminie 14 dni od dnia jej doręczenia.

Zgodnie z treścią art. 127a ustawy Kodeks postępowania administracyjnego (t.j. Dz. U. z 2020 r. poz. 256 ze zm.):

§ 1. W trakcie biegu terminu do wniesienia odwołania strona może zrzec się prawa do wniesienia odwołania wobec organu administracji publicznej, który wydał decyzję.

§ 2. Z dniem doręczenia organowi administracji publicznej oświadczenia o zrzeczeniu się prawa do wniesienia odwołania przez ostatnią ze stron postępowania, decyzja staje się ostateczną i prawomocna.

W przypadku złożenia przez stronę oświadczenia o zrzeczeniu się prawa do odwołania od decyzji (określonego w § 2) stronie nie przysługuje prawo do odwołania się ani skargi do sądu administracyjnego.

Skład orzekający Okręgowej Komisji Kwalifikacyjnej:



PRZEWODNICZĄCY
Okręgowej Komisji Kwalifikacyjnej

dr inż. Marek Wesolowski

ZASTĘPCA PRZEWODNICZĄCEGO
Okręgowej Komisji Kwalifikacyjnej

mgr inż. Maciej Malinowski

CZŁONEK
Okręgowej Komisji Kwalifikacyjnej

mgr inż. Marcin Burzyński

Otrzymują:

1. Pan Radosław Szymon Ziniewicz

2. Okręgowa Rada Izby

3. Główny Inspektor Nadzoru Budowlanego

4. a/a

ZA ZGODNOŚĆ
Z ORYGINAŁEM

4. Zaświadczenie PIIB sprawdzającego



Zaświadczenie o numerze weryfikacyjnym: POM-GLJ-1MC-WJN *

Pan Radosław Szymon Ziniewicz o numerze ewidencyjnym POM/IE/0143/21
adres zamieszkania [REDACTED]
jest członkiem Pomorskiej Okręgowej Izby Inżynierów Budownictwa i posiada wymagane
ubezpieczenie od odpowiedzialności cywilnej.
Niniejsze zaświadczenie jest ważne od 2026-01-01 do 2026-12-31.

Zaświadczenie zostało wygenerowane elektronicznie i opatrzone bezpiecznym podpisem elektronicznym weryfikowanym
przy pomocy ważnego kwalifikowanego certyfikatu w dniu 2025-12-09 09:11:44 roku przez:

Krzysztof Wilde, Przewodniczący Rady Pomorskiej Okręgowej Izby Inżynierów Budownictwa.

(Zgodnie art. 5 ust 2 ustawy z dnia 18 września 2001 r. o podpisie elektronicznym (Dz. U. 2001 Nr 130 poz. 1450) dane w postaci elektronicznej
opatrzone bezpiecznym podpisem elektronicznym weryfikowanym przy pomocy ważnego kwalifikowanego certyfikatu są równoważne pod
względem skutków prawnych dokumentom opatrzonym podpisami własnoręcznymi.)

* Weryfikację poprawności danych w niniejszym zaświadczeniu można sprawdzić za pomocą numeru weryfikacyjnego zaświadczenia na
stronie Polskiej Izby Inżynierów Budownictwa www.piib.org.pl lub kontaktując się z biurem właściwej Okręgowej Izby Inżynierów Budownictwa.



ZA ZGODNOŚĆ
Z ORYGINAŁEM

II. Część opisowa projektu zagospodarowania działki lub terenu

1. Przedmiot zamierzenia budowlanego

Przedmiotem projektu jest wykonanie sieci kablowej nN-0,4kV oświetlenie w m. Domaradz, gm. Damnica

Niniejszy projekt budowlany przewiduje budowę sieci kablowej oświetlenia w m. Domaradz gm. Damnica. Obiekty zaprojektowano na terenie działki nr 16/2, obr. 0007 Domaradz. Inwestycja będzie polegała na budowie sieci kablowej nN-0,4 kV o długości ok. 304m, montażu 9 słupów z oprawami.

W celu oświetlenia ciągu komunikacyjnego zaprojektowano słup 405÷413 - stalowy o przekroju okrągłym, ocynkowany o wysokości 9m + wisędnik 1/1/5^o oraz projektowaną oprawę typu BGP282 T25 1xLED130-4S/740 DM52.

2. Istniejący stan zagospodarowania działki lub terenu, w tym informację o obiektach budowlanych przeznaczonych do rozbiórki

Nieruchomość będąca przedmiotem opracowania jest terenem częściowo zabudowanym i uzbrojonym.

Uzbrojenie terenu jest naniesione na mapie do celów projektowych w skali 1:500. Przy wykonywaniu robót napotkane niezainwentaryzowane uzbrojenie podziemne należy traktować jako czynne i zachować warunki niezbędnego bezpieczeństwa.

Obiektu przeznaczone do rozbiórki – brak.

3. Projektowane zagospodarowanie działki lub terenu

a) Urządzenie budowlane związane z obiektem budowlanym

Do urządzeń budowlanych związanych z projektowanym oświetleniem drogowym zalicza się:

- elektroenergetyczne linie kablowe nN-0.4kV zasilające oświetlenie,
- fundamenty pod słupy oświetleniowe,
- słupy oświetleniowe,
- wysięgniki,
- rozłączniki bezpiecznikowe,
- złącza IZK montowane w słupach,
- oprawy oświetleniowe w technologii LED,
- uziemienie instalacji oświetleniowej,
- rury osłonowe kabli,
- przepusty kablowe pod drogą i zjazdami.

b) Sposób odprowadzania lub oczyszczania ścieków

Nie dotyczy.

c) Układ komunikacyjny

Nie dotyczy.

d) Sposób dostępu do drogi publicznej

Nie dotyczy.

e) Parametry techniczne sieci i urządzeń uzbrojenia terenu

W zakresie budowy elektroenergetycznej sieci nN-0,4 kV oświetlenia drogowego ul. Witosa, zasilanie słupów z istniejących słupów linii napowietrznych. Słupy projektowane połączone kablem YAKXS 4x25mm². Słupy posadowione na prefabrykowanych fundamentach.

Złącze słupowe realizowane w postaci złącz IZK. Projektuje się wykonanie połączenia konstrukcji słupa nr 413 z zaciskiem PEN linii przewodem LgY 10. Wzdłuż linii kablowej elektroenergetycznej nN-0,4kV oświetlenia należy układać bednarke FeZn25x4 na dnie rowu. Wymagana rezystancja uziemienia słupa powinna być nie większa niż 10Ω. Dla całego zakresu słupy zabudować w poboczu drogi w skrajnym przypadku min. 1,0m od krawędzi jezdni. Projektowane słupy opisać zgodnie z wytycznymi inwestora. Prace wykonywać zgodnie z PN, obowiązującymi normami i wiedzą techniczną. Przy skrzyżowaniach z istniejącą siecią należy zastosować rurę ochronną na projektowany kabel o średnicy 110mm. Przy przejściach trasy pod zjazdami z drogi zastosowano metodę przecisku.

f) Ukształtowanie terenu i układu zieleni, w zakresie niezbędnym do uzupełnienia części rysunkowej projektu zagospodarowania

Nie dotyczy.

4. Zestawienie:

a) Powierzchni zabudowy projektowanych i istniejących obiektów budowlanych

Nie dotyczy.

b) Powierzchni dróg, parkingów, planów i chodników

Nie dotyczy.

c) Powierzchni biologicznie czynnej

Nie dotyczy.

d) Powierzchni innych części terenu, niezbędnych do sprawdzenia zgodności z ustaleniami MPZT

Decyzja o ustaleniu lokalizacji inwestycji celu publicznego z dnia 20 stycznia 2026 roku, PP.6733.15.2025

Zastosowano oświetlenie o ograniczonej emisji zanieczyszczenia światłem o temperaturze barwowej 4000K o rozsyle światła skierowanym jedynie na układ drogowy.

5. Informacje i dane:

a) Rodzaj ograniczeń lub zakazów w zabudowie i zagospodarowaniu terenu wynikających z aktów prawa miejscowego lub decyzji, jeśli są wymagane

Nie dotyczy.

b) Informacji czy działka lub teren, są wpisane do rejestru zabytków lub gminnej ewidencji zabytków lub czy zamierzenie budowlane lokalizowane jest na obszarze objętym ochroną konserwatorską

Brak wpisu do rejestru zabytków lub gminnej ewidencji zabytków lub obszaru objętego ochroną konserwatorską.

c) Określenie wpływu eksploatacji górniczej na działkę lub teren zamierzenia budowlanego – jeśli zamierzenie znajduje się w granicach terenu górniczego

Zamierzenie nie znajduje się w granicach terenu górniczego.

d) Charakterystyka, cechy istniejących i przewidywanych zagrożeń dla środowiska oraz higieny i zdrowia użytkowników projektowanych obiektów budowlanych i ich otoczenia w zakresie zgodności z przepisami odrębnymi

Inwestycja nie powoduje nieodwracalnych zmian w środowisku przyrodniczym zajmowanych działek. Planowana inwestycja nie należy do przedsięwzięć, o których mowa w art. 59 ust. 1 i 2 Ustawy z dnia 3.10.2008 r. o udostępnieniu informacji o środowisku i jego ochronie, udziale społeczeństwa w ochronie środowiska oraz ocenach oddziaływania na środowisko (t.j. Dz. U. z 2022 r. poz. 1029) i nie znajduje się w katalogu zawartym w rozporządzeniu Rady Ministrów z dnia 9.11.2010 r. w sprawie przedsięwzięć mogących znacząco oddziaływać na środowisko (t.j. Dz. U. z 2019 r. poz. 1839).

6. Dane dotyczące warunków ochrony przeciwpożarowej, w szczególności o drogach pożarowych oraz przeciwpożarowym zaopatrzeniu w wodę, wraz z ich parametrami technicznymi

Nie dotyczy.

7. Inne niezbędne dane wynikające ze specyfiki, charakteru i stopnia skomplikowania obiektu budowlanego lub robót budowlanych

Nie dotyczy.

8. Informację o obszarze oddziaływania obiektu

a) Wskazanie przepisów prawa w oparciu, o które dokonano określenia obszaru oddziaływania obiektu

Obszar oddziaływania obiektu określono na podstawie następujących przepisów prawa:

Ustawy z dnia 7 lipca 1994 r. – **Prawo budowlane** – w szczególności **art. 3 pkt 20** (definicja obszaru oddziaływania obiektu) oraz **art. 5 ust. 1**

Rozporządzenia Ministra Infrastruktury z dnia 12 kwietnia 2002 r. w sprawie **Warunki techniczne jakim powinny odpowiadać budynki i ich usytuowanie** – w szczególności przepisy dotyczące usytuowania obiektów budowlanych oraz instalacji względem granic działki, w tym § 12–14 oraz przepisy ogólne dotyczące bezpieczeństwa użytkowania,

Ustawy z dnia 21 marca 1985 r. o **Ustawa o drogach publicznych** – **art. 4 pkt 2 i 3** oraz **art. 39 ust. 1 i 3**,

Ustawy z dnia 23 lipca 2003 r. o **Ustawa o ochronie zabytków i opiece nad zabytkami** – **art. 36 ust. 1**,

Rozporządzenia Ministra Transportu, Budownictwa i Gospodarki Morskiej z dnia 25 kwietnia 2012 r. w sprawie **Geotechniczne warunki posadowienia obiektów budowlanych** – § 3–4.

b) Zasięg obszaru oddziaływania obiektu przedstawiony w formie opisowej lub graficznej albo informację, że obszar oddziaływania obiektu mieści się w całości na działce lub działkach, na których został zaprojektowany

Na podstawie Ustawy z dnia 7 lipca 1994 r. Prawo Budowlane (Dz. U. 1994 nr 89 poz. 414 z późniejszymi zmianami) art. 3, art. 5 ust. 1 pkt 9), art. 20 ust. 1 pkt 1c), art. 28 ust. 2, 4, art. 34 ust. 3; Rozporządzenia Ministra Infrastruktury z dnia 12 kwietnia 2002 r. w sprawie warunków technicznych, jakim powinny odpowiadać budynki i ich usytuowanie (Dz. U. 2002 nr 75 poz. 690 z późniejszymi zmianami), Rozporządzenia Ministra Rozwoju z dnia 11 września 202 r. w sprawie szczegółowego zakresu i formy projektu budowlanego (Dz. U. 2002 poz. 1609 z późniejszymi zmianami) § 14; Ustawa z dnia 21 marca 1985 r. o drogach publicznych art. 39 ust. 1, 3, 5; Rozporządzenie Ministra Transportu i Gospodarki

Morskiej w sprawie warunków technicznych, jakim powinny odpowiadać drogi publiczne i ich usytuowanie (Dz. U. 2016 poz. 124 z późniejszymi zmianami) art. 140 ust. 4, 5, 6 informuję o obszarze oddziaływania obiektu.

Zakres oddziaływania inwestycji polegającej na budowie:

- kablowej linii typu YAKXS 4x25mm²
- słupy stalowe z oprawą oświetleniową

zamyka się w obrębie działek na których został zaprojektowany i nie oddziałuje na działki sąsiadujące z działkami, na których przebiega trasa inwestycji.

Projektowane urządzenia elektroenergetyczne nie kolidują z urządzeniami i sieciami infrastruktury technicznego uzbrojenia terenu. Realizacja inwestycji nie wpływa na ograniczenia w zagospodarowaniu działek zgodnie z ich przeznaczeniem oraz na działki sąsiednie. Realizacja inwestycji w przyszłości nie będzie wiązała się z ograniczeniami w zagospodarowaniu, w tym zabudowy, na terenach działek na których wybudowanych będą urządzenia elektroenergetyczne pod warunkiem spełnienia wymogów zawartych w normie N-SEP-E-003.

Projektowana inwestycja nie stwarza zagrożenia dla środowiska, otoczenia oraz higieny i zdrowia jego użytkowników. Nie kwalifikuje się do opracowania raportu o oddziaływania na środowisko w świetle Rozporządzenia Rady Ministrów z dnia 09.11.2004 (Dz. U. nr 257 poz. 2573 z późniejszymi zmianami) oraz nie ma podstaw prawnych do ustalania obszaru ograniczonego użytkowania w myśl Ustawy „Prawo Ochrony Środowiska” z dnia 27.04.2001 (Dz. U. z 2006 nr 129 poz. 902 z późniejszymi zmianami).

III. Spis rysunków

1. Projekt zagospodarowania terenu



Smart Lighting
Piaski Brzóstowskie 6
27-440 Ćmielów

**PROJEKT
ARCHITEKTONICZNO - BUDOWLANY**

TYTUŁ PROJEKTU:	BUDOWA ELEKTROENERGETYCZNEJ SIECI KABLOWEJ nN-0,4 kV DLA OŚWIETLENIA W M. DOMARADZ, GM. DAMNICA
ADRES OBIEKTU BUDOWLANEGO:	M. DOMARADZ, GM. DAMNICA DZ. NR 16/2, OBR. 0007 DOMARADZ JEDNOSTKA EWIDENCYJNA 221202_2, DAMNICA IDENTYFIKATOR DZIAŁKI – 221202_2.0007.16/2
BRANŻA:	ELEKTRYCZNA
KATEGORIA OBIEKTU:	XXVI – sieci
INWESTOR:	Energa Oświetlenie sp. z o. o. ul. Artura Grottgera 7 81-809 Sopot
WYKONAWCA:	Smart Lighting Piaski Brzóstowskie 6 27-440 Ćmielów
OPRACOWAŁ:	mgr inż. Paweł Gierczak
PROJEKTOWAŁ:	mgr inż. Jan Makowski nr uprawnień POM/0009/POOE/14 do projektowania bez ograniczeń w specjalności instalacyjnej w zakresie sieci, instalacji i urządzeń elektrycznych i elektroenergetycznych
SPRAWDZIŁ:	mgr inż. Radosław Ziniewicz nr uprawnień POM/0064/PWBE/21 do projektowania i kierowania robotami budowlanymi bez ograniczeń w specjalności instalacyjnej w zakresie sieci, instalacji i urządzeń elektrycznych i elektroenergetycznych
DATA:	02.03.2026 r.

SPIS TREŚCI

SPIS TREŚCI	2
I. Oświadczenie.....	3
II. Część opisowa	4
1. Rodzaj i kategoria obiektu budowlanego	4
2. Zamierzony sposób użytkowania oraz program użytkowania obiektu	4
3. Układ przestrzenny oraz forma architektoniczna obiektu	4
4. Charakterystyczne parametry obiektu budowlanego	4
a) Kubatura.....	4
b) Zestawienie powierzchni	4
c) Wysokość, długość, szerokość, średnica.....	4
d) Liczba kondygnacji	4
e) Inne dane niezbędne do stwierdzenia zgodności usytuowania obiektu z wymaganiami ochrony przeciwpożarowej.....	4
5. Opinia geotechniczna oraz informację o sposobie posadowienia obiektu.....	4
6. Liczba lokali mieszkalnych i użytkowych (w przypadku budynku)	5
7. Liczba lokali mieszkalnych dostępnych dla osób niepełnosprawnych (w przypadku budynku mieszkalnego wielorodzinnego).....	5
8. Opis zapewnienia niezbędnych warunków do korzystania z obiektów użyteczności publicznej i mieszkaniowej budownictwa wielorodzinnego przez osoby niepełnosprawne, o których mowa w art. 1 Konwencji o prawach osób niepełnosprawnych, sporządzonej w Nowym Jorku 13 grudnia 2006 r. w tym osoby starsze	5
9. Parametry techniczne obiektu budowlanego charakteryzujące wpływ obiektu budowlanego na środowisko i jego wykorzystanie oraz na zdrowie ludzi i obiekty sąsiednie pod względem:.....	6
a) Zapotrzebowanie i jakości wody oraz ilości, jakości i sposobu odprowadzania ścieków oraz wód opadowych	6
b) Emisja zanieczyszczeń gazowych, w tym zapachów, pyłowych i płynnych, z podaniem ich rodzaju, ilości i zasięgu rozprzestrzeniania się.....	6
c) Rodzaju i ilości wytwarzanych odpadów	6
d) Właściwości akustyczne oraz emisji drgań, a także promieniowania, w szczególności jonizującego, pola elektromagnetycznego i innych zakłóceń, z podaniem odpowiednich parametrów tych czynników i zasięgu ich rozprzestrzeniania się.....	6
e) Wpływ obiektu budowlanego na istniejącego drzewostanu, powierzchnię ziemi, w tym glebę, wody powierzchniowe i podziemne.....	6
10. Budynek – analiza technicznych, środowiskowych i ekonomicznych możliwości realizacji wysoce wydajnych systemów alternatywnych zaopatrzenia w energię i ciepło....	6
11. Budynek – analiza techniczna i ekonomiczna możliwości wykorzystania urządzeń, które automatycznie regulują temperaturę oddzielnie w poszczególnych pomieszczeniach lub w wyznaczonej strefie ogrzewanej	6
12. Informacje o zasadniczych elementach wyposażenia budowlano – instalacyjnego, zapewniających użytkowanie obiektu budowlanego zgodnie z przeznaczeniem	6
13. Dane dotyczące warunków ochrony przeciwpożarowej.....	7
14. Inne niezbędne dane wynikające ze specyfiki, charakteru i stopnia skomplikowania obiektu budowlanego lub robót budowlanych.....	7
15. Informacje o obszarze oddziaływania obiektu	7
16. Uwagi końcowe.....	8
III. Spis rysunków.....	8

I. Oświadczenie

02.03.2026 r.

Zgodnie z art. 34 ust. 3d pkt 3 ustawy Prawo budowlane, oświadczam, że niniejsza dokumentacja – projekt architektoniczno - budowlany:

**BUDOWA ELEKTROENERGETYCZNEJ SIECI KABLOWEJ nN-0,4 kV DLA
OŚWIETLENIA W M. DOMARADZ, GM. DAMNICA
DZ. NR 16/2, OBR. 0007 DOMARADZ
JEDNOSTKA EWIDENCYJNA 221202_2, DAMNICA**

została wykonana zgodnie z obowiązującymi przepisami (w tym Ustawa z dnia 7 lipca 1994r. Prawo budowlane z późniejszymi zmianami), obowiązującymi Polskimi Normami oraz zasadami wiedzy technicznej i jest kompletna z punktu widzenia umowy oraz celu, jakiemu ma służyć.

Na podstawie Art. 34 ust. 3da Prawa Budowlanego (Dz.U.2021.2351) do projektu nie dołączono kopii uprawnień budowlanych w odpowiedniej specjalności oraz zaświadczeń z właściwej izby samorządu zawodowego w przypadku osób wpisanych do centralnego rejestru osób posiadających uprawnienia budowlane.

Projektant:

mgr inż. Jan Makowski

Uprawnienia budowlane do projektowania bez ograniczeń w specjalności instalacyjnej w zakresie sieci, instalacji i urządzeń elektrycznych i elektroenergetycznych

Nr ewid. POM/0009/POOE/14

Sprawdził:

mgr inż. Radosław Ziniewicz

Uprawnienia budowlane do projektowania i kierowania robotami budowlanymi bez ograniczeń w specjalności instalacyjnej w zakresie sieci, instalacji i urządzeń elektrycznych i elektroenergetycznych

Nr ewid. POM/0064/PWBE/21

II. Część opisowa

1. Rodzaj i kategoria obiektu budowlanego

Rodzaj obiektu budowlanego: sieć elektroenergetyczna o napięciu znamionowym nie wyższym niż 1 kV.

Kategoria obiektu budowlanego: XXVI – sieci.

2. Zamierzony sposób użytkowania oraz program użytkowania obiektu

Przedmiotem inwestycji jest budowa sieci kablowej oświetlenia drogowego stanowiącej element infrastruktury technicznej drogi. Zamierzonym sposobem użytkowania obiektu jest zapewnienie oświetlenia pasa drogowego w porze nocnej oraz w warunkach ograniczonej widoczności w celu poprawy bezpieczeństwa ruchu drogowego oraz bezpieczeństwa pieszych.

Program użytkowy obiektu obejmuje budowę elektroenergetycznej linii kablowej niskiego napięcia, przeznaczonej do zasilania urządzeń oświetlenia drogowego, wraz z wykonaniem fundamentów oraz montażem słupów oświetleniowych wraz z wysięgnikami o wysokości 10 metrów.

Projektowana infrastruktura będzie wykorzystywana jako instalacja elektroenergetyczna nN przeznaczona do zasilania urządzeń oświetlenia drogowego.

3. Układ przestrzenny oraz forma architektoniczna obiektu

Nie dotyczy.

4. Charakterystyczne parametry obiektu budowlanego

a) Kubatura

Nie dotyczy.

b) Zestawienie powierzchni

Nie dotyczy.

c) Wysokość, długość, szerokość, średnica

Długość: 304 m

Wysokość: 10 m (słup).

d) Liczba kondygnacji

Nie dotyczy.

e) Inne dane niezbędne do stwierdzenia zgodności usytuowania obiektu z wymaganiami ochrony przeciwpożarowej

Nie dotyczy.

5. Opinia geotechniczna oraz informację o sposobie posadowienia obiektu

a) Określenie warunków gruntowo-wodnych

Zgodnie z Rozporządzeniem Ministra Transportu, Budownictwa i Gospodarki Morskiej z dnia 25 kwietnia 2012 r. w sprawie ustalenia geotechnicznych warunków posadowienia obiektów budowlanych:

Warunki gruntowe: **PROSTE**

Kategoria geotechniczna obiektu: **PIERWSZA KATEGORIA GEOTECHNICZNA**

b) Opis warstw gruntu oraz poziomu wód gruntowych

W strefie przypowierzchniowej występują grunty rodzime mineralne, jednorodne pod względem genezy i litologii, zalegające warstwowo równolegle do powierzchni terenu. Podłoże gruntowe stanowią grunty nośne, niewykazujące cech gruntów słabonośnych. W profilu gruntowym występują gliny, piaski gliniaste oraz piaski drobne.

Zwierciadło wód gruntowych może występować poniżej poziomu posadowienia projektowanych obiektów, tj. poniżej ok. 1,5–2,5 m p.p.t., przy czym jego poziom może ulegać sezonowym wahaniom w zależności od warunków atmosferycznych.

W trakcie robót ziemnych należy liczyć się z możliwością lokalnego pojawienia się wody gruntowej lub wód opadowych w wykopach.

c) Wnioski dotyczące sposobu i głębokości posadowienia słupów oświetleniowych

Projektowane słupy oświetleniowe należy posadawić w sposób bezpośredni, na prefabrykowanych fundamentach.

Przyjmuje się:

- głębokość posadowienia: **min. 1,0–1,2 m poniżej poziomu terenu**, tj. poniżej strefy przemarzania gruntu,
- posadowienie na gruntach nośnych (warstwa piasków średnio zagęszczonych lub gruntów spoistych w stanie co najmniej twardoplastycznym),
- w przypadku wystąpienia gruntów nienośnych (nasypy, grunty organiczne) należy je usunąć i zastąpić gruntem zagęszczonym lub zastosować odpowiednie wzmocnienie podłoża.

Wykopy pod fundamenty należy wykonywać jako wąskoprzestrzenne, zabezpieczając ich stateczność. W przypadku pojawienia się wody gruntowej należy zastosować odwodnienie tymczasowe.

6. Liczba lokali mieszkalnych i użytkowych (w przypadku budynku)

Nie dotyczy.

7. Liczba lokali mieszkalnych dostępnych dla osób niepełnosprawnych (w przypadku budynku mieszkalnego wielorodzinnego)

Nie dotyczy.

8. Opis zapewnienia niezbędnych warunków do korzystania z obiektów użyteczności publicznej i mieszkaniowej budownictwa wielorodzinnego przez osoby niepełnosprawne, o których mowa w art. 1 Konwencji o prawach osób niepełnosprawnych, sporządzonej w Nowym Jorku 13 grudnia 2006 r. w tym osoby starsze

Nie dotyczy.

9. Parametry techniczne obiektu budowlanego charakteryzujące wpływ obiektu budowlanego na środowisko i jego wykorzystanie oraz na zdrowie ludzi i obiekty sąsiednie pod względem:

a) Zapotrzebowanie i jakości wody oraz ilości, jakości i sposobu odprowadzania ścieków oraz wód opadowych

Nie dotyczy.

b) Emisja zanieczyszczeń gazowych, w tym zapachów, pyłowych i płynnych, z podaniem ich rodzaju, ilości i zasięgu rozprzestrzeniania się

Nie dotyczy.

c) Rodzaju i ilości wytwarzanych odpadów

Nie dotyczy.

d) Właściwości akustyczne oraz emisji drgań, a także promieniowania, w szczególności jonizującego, pola elektromagnetycznego i innych zakłóceń, z podaniem odpowiednich parametrów tych czynników i zasięgu ich rozprzestrzeniania się

Nie dotyczy.

e) Wpływ obiektu budowlanego na istniejącego drzewostanu, powierzchnię ziemi, w tym glebę, wody powierzchniowe i podziemne

Nie dotyczy.

10. Budynek – analiza technicznych, środowiskowych i ekonomicznych możliwości realizacji wysoce wydajnych systemów alternatywnych zaopatrzenia w energię i ciepło

Nie dotyczy.

11. Budynek – analiza techniczna i ekonomiczna możliwości wykorzystania urządzeń, które automatycznie regulują temperaturę oddzielnie w poszczególnych pomieszczeniach lub w wyznaczonej strefie ogrzewanej

Nie dotyczy.

12. Informacje o zasadniczych elementach wyposażenia budowlano – instalacyjnego, zapewniających użytkowanie obiektu budowlanego zgodnie z przeznaczeniem

Projektowane oświetlenie drogowe obejmuje podstawowe elementy wyposażenia budowlano-instalacyjnego zapewniające prawidłowe użytkowanie obiektu zgodnie z jego przeznaczeniem.

W skład instalacji wchodzi:

- słupy oświetleniowe wraz z prefabrykowanymi fundamentami,
- oprawy oświetleniowe typu LED o parametrach dostosowanych do oświetlenia drogi,

- linia kablowa zasilająca nn-0.4kV, prowadzona w gruncie,
- zasilanie według odrębnego opracowania,

Wszystkie elementy instalacji zaprojektowano zgodnie z obowiązującymi przepisami oraz normami, w sposób zapewniający bezpieczeństwo użytkowników oraz niezawodne funkcjonowanie oświetlenia drogowego.

13. Dane dotyczące warunków ochrony przeciwpożarowej

Nie dotyczy.

14. Inne niezbędne dane wynikające ze specyfiki, charakteru i stopnia skomplikowania obiektu budowlanego lub robót budowlanych

Projektowana sieć kablowa oświetlenia będzie przyłączona do istniejącej sieci oświetleniowej zasilanej. Moc przyłączeniowa szafki pokrywa zapotrzebowanie na energię elektryczną.

15. Informacje o obszarze oddziaływania obiektu

Obszar oddziaływania obiektu mieści się w całości na działkach, na których został zaprojektowany.


Projektowana sieć kablowa nN-0,4kV dla oświetlenia nie ogranicza w sposobie użytkowania terenów działek na których są zlokalizowane oraz nie wnosi ograniczeń dla działek przyległych.

16. Uwagi końcowe

- Przed zamierzonym terminem rozpoczęcia robót budowlano - montażowych Wykonawca jest zobowiązany zgłosić ten fakt do właściwych instytucji branżowych - gestorów sieci w terminie określonym w art. 41 ust.4 Ustawy z dnia 7 lipca 1994 r. - Prawo Budowlane Dz. U. Nr 89 z 1994 r. poz. 414 i w załączonych uzgodnieniach.
- Całość instalacji, należy wykonać zgodnie z niniejszą dokumentacją oraz Warunkami Technicznymi Wykonania i Odbioru Robót Budowlano - Montażowych tom V „Instalacje Elektryczne” i normami PN-E, przepisami, a w szczególności N SEP-E-004, PBUE i przepisami BHP.
- Przed przystąpieniem do robót ziemnych, w miejscach zbliżeń do istniejącego uzbrojenia technicznego wykonać przekopy próbne, w celu jego szczegółowej lokalizacji i na podstawie jego rzeczywistej lokalizacji ułożyć projektowany kabel zachowując przepisowe odległości.
- Uzyskanie zgody na zajęcie pasa drogowego, należy do wykonawcy robót.
- Uwzględnić na etapie wykonawstwa zalecenia uzgodnień i sprawdzeń projektu.
- Za szkody powstałe na skutek działań Wykonawcy w terenie przyległym lub w istniejącej infrastrukturze odpowiadać będzie Wykonawca.
- Należy opracować, uzgodnić i zrealizować projekty organizacji ruchu na czas wykonywania robót.
- Przed wykonaniem numeracji słupów, potwierdzić u Inwestora sposób numeracji.
- Do odbioru technicznego dostarczyć protokoły pomiarów rezystancji izolacji kabli, skuteczności samoczynnego wyłączania zasilania, pomiar rezystancji uziemienia oraz inwentaryzację geodezyjną powykonawczą.
- Zgodnie z uzgodnieniem z narady koordynacyjnej o przystąpieniu do prowadzenia prac w miejscach zbliżenia lub skrzyżowania z kanalizacją kablową (sieć telekomunikacyjna) powiadomić pisemnie, szczegółową lokalizację kanalizacji kablowej ustalić metodą poprzecznych przekopów kontrolnych, kolizje z kanalizacją kablową podlegają odbiorowi przed ich zasypaniem poprzez podpisanie protokołu.

III. Spis rysunków

2. Widok projektowanych słupów
3. Przykładowa sylwetka elementów fundamentowych
4. Przykładowa sylwetka słupa typu Antares P

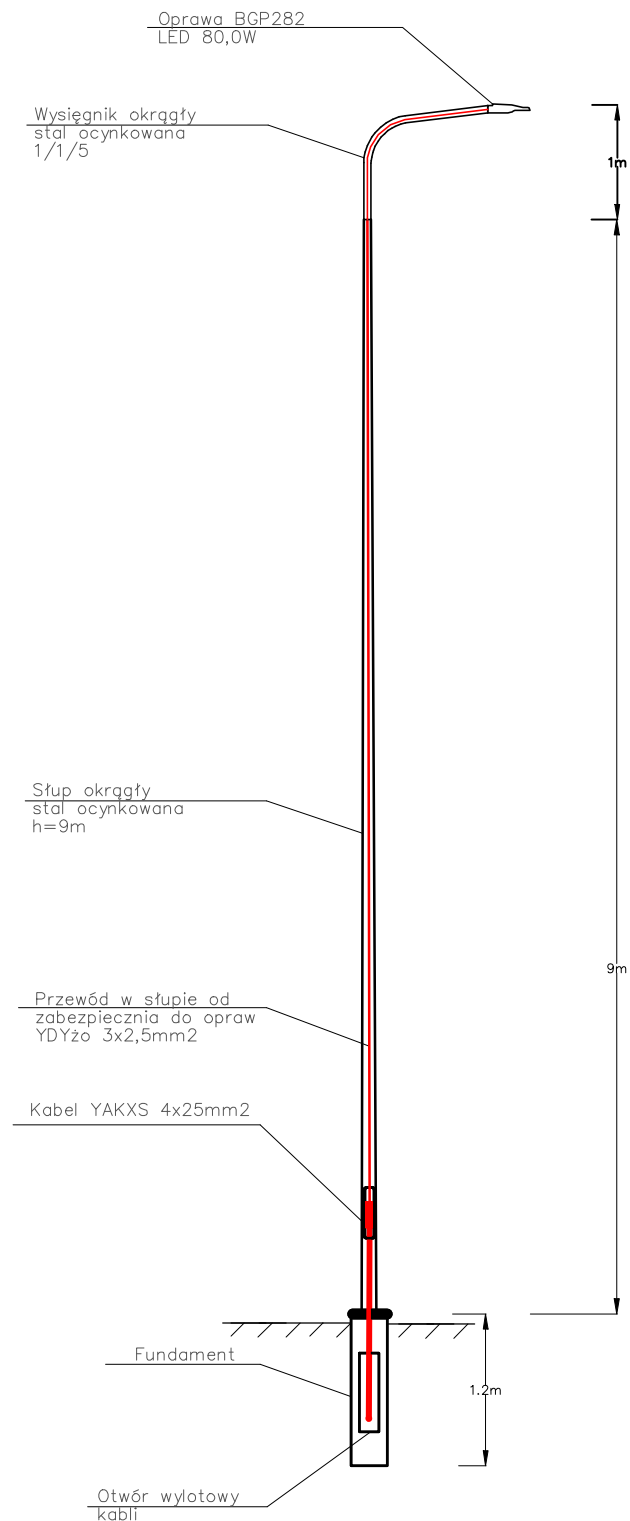

Jednostka projektowa:	 Smart Lighting Piaski Brzostowskie 6, 27-440 Ćmielów	Opracował: mgr inż. Paweł Gierczak	Nr uprawnień:	Podpis:
		Projektował: mgr inż. Jan Makowski	Nr uprawnień: POM/0009/POOE/14	Podpis:
			do projektowania bez ograniczeń w specjalności instalacyjnej w zakresie sieci, instalacji i urządzeń elektrycznych i elektroenergetycznych	
		Sprawdził: mgr inż. Radosław Ziniewicz	Nr uprawnień: POM/0064/PWBE/21	Podpis:
Inwestor: Energa Oświetlenie Sp. z o.o. 81-809 Sopot, ul. Artura Grottgera 7	Nazwa projektu: Budowa elektroenergetycznej sieci kablowej nn-0,4kV dla oświetlenia w m. Domaradz, gm. Damnica			
	Nazwa rysunku: Widok projektowanych słupów			
Adres inwestycji: m. Domaradz, gm. Damnica Dz. nr: 9,16/2 obr. 0007 Domaradz, 159/3 obr. 0013 Stara Dąbrowa	Numer projektu: 25-P-48-01	Faza projektu: PB	Data: 03.2026	Skala: n/d
				Numer rysunku: 2

Wymiary fundamentów prefabrykowanych:

TYP / TYPE	 Hf x Sf	 R	 (mm)
	(mm)	(mm)	(mm)
F - 100V / 30	1000 x 300 x 300	200 x 200	M18
F - 100V / 43	1000 x 430 x 430	300 x 300	M24
F - 120V / 43	1200 x 430 x 430	300 x 300	
F - 150V / 43	1500 x 430 x 430	300 x 300	
F - 1	1500 x 700 x 700	300 x 300	M27
F - 2	1700 x 800 x 800	300 x 300	M33
F - 5	2000 x 1000 x 1000	300 x 300	
F - 5 / 1	2000 x 1000 x 1000	400 x 400	
F - 5 / 2	2500 x 1050 x 1050	400 x 400	M39

Wymiary wkopu:

 < H	 m/h, h	 śr, / avg, h	 max, h
(m)	(mm)	(mm)	(mm)
5	600	800	1000
6	800	1000	1200
8	1000	1200	1500
10	1200	1500	1700
12	1500	1700	2000
15	1500	2000	2500
18	1500	2000	2500
20	1800	2000	2500

Jednostka projektowa:  Smart Lighting Piaski Brzostowskie 6, 27-440 Ćmielów	Opracował: mgr inż. Paweł Gierczak		Nr uprawnień:		Podpis:
	Projektował: mgr inż. Jan Makowski		Nr uprawnień: POM/0009/POOE/14		Podpis:
	Sprawdził: mgr inż. Radosław Ziniewicz		Nr uprawnień: POM/0064/PWBE/21		Podpis:
Inwestor: Energia Oświetlenie Sp. z o.o. 81-809 Sopot, ul. Artura Grottgera 7	do projektowania bez ograniczeń w specjalności instalacyjnej w zakresie sieci, instalacji i urządzeń elektrycznych i elektroenergetycznych				
	do projektowania i kierowania robotami budowlanymi bez ograniczeń w specjalności instalacyjnej w zakresie sieci, instalacji i urządzeń elektrycznych i elektroenergetycznych				
Adres inwestycji: m. Domaradz, gm. Damnica Dz. nr: 9,16/2 obr. 0007 Domaradz, 159/3 obr. 0013 Stara Dąbrowa	Nazwa projektu: Budowa elektroenergetycznej sieci kablowej nn-0,4kV dla oświetlenia w m. Domaradz, gm. Damnica				
	Nazwa rysunku: Przykładowa sylwetka elementów fundamentowych				
	Numer projektu: 25-P-48-01	Faza projektu: PB	Data: 03.2026	Skala: n/d	Numer rysunku: 3

Antares P 60

Materiał:

Stal ocynkowana (zgodnie normą EN ISO 1461).

Wykończenie:

Malowanie proszkowe lub hydrodynamiczne na dowolny kolor palety RAL lub AKZO.

Tabela z geometrią słupa:

H	Ø	B	W	h	h ₁	h ₂	h ₃	h ₄	h ₅	h ₆
7	60	148							100	1000
8	60	158		100					43	1200
9	60	170							120	1500
10	60	182							43	1700
11	60	194	400	110	500	412	300	M24	150	1700
12	60	206							43	1700
9	62	170		100					120	1200
10	62	182							43	1500
11	62	194		110					150	1700
12	62	206							43	1700

Szczegółowy opis ikon tabeli z geometrią słupa.

Tabela z wynikami obciążeń:

H	kg	L, Ø słupa				M	T
		L, Ø słupa ≤ 300 mm p.p.s.	L, Ø słupa 300 - 400 mm p.p.s.	L, Ø słupa 400 - 500 mm p.p.s.	L, Ø słupa 500 - 600 mm p.p.s.		
7	60	0,48	0,37	0,28	0,16	612	134
8	60	0,46	0,35	0,26	0,15	771	149
9	60	0,44	0,33	0,24	0,13	926	163
10	60	0,42	0,31	0,22	0,12	1112	180
11	60	0,35	0,24	0,17	0,07	1213	188
12	60	0,33	0,23	0,15	0,06	1412	206
9	62	0,76	0,59	0,46	0,30	1222	194
10	62	0,77	0,59	0,47	0,30	1483	213
11	62	0,78	0,60	0,47	0,31	1764	235
12	62	0,60	0,45	0,35	0,20	1765	232



Jednostka projektowa:



Smart Lighting
Piaski Brzostowskie 6, 27-440 Ćmielów

Inwestor:

Energa Oświetlenie Sp. z o.o.
81-809 Sopot, ul. Artura Grottgera 7

Adres inwestycji:

m. Domaradz, gm. Damnica
Dz. nr: 9,16/2 obr. 0007 Domaradz, 159/3 obr. 0013 Stara Dąbrowa

Opracował:

mgr inż. Paweł Gierczak

Projektował:

mgr inż. Jan Makowski

Sprawdził:

mgr inż. Radosław Ziniewicz

Nazwa projektu:

Budowa elektroenergetycznej sieci kablowej nn-0,4kV
dla oświetlenia w m. Domaradz, gm. Damnica

Nazwa rysunku:

Przykładowa sylwetka słupa typu Antares P

Nr uprawnień:

mgr inż. Paweł Gierczak

Projektował:

mgr inż. Jan Makowski

Sprawdził:

mgr inż. Radosław Ziniewicz

Nr uprawnień:

POM/0009/POOE/14

do projektowania bez ograniczeń w specjalności instalacyjnej
w zakresie sieci, instalacji i urządzeń elektrycznych
i elektroenergetycznych

Nr uprawnień:

POM/0064/PWBE/21

do projektowania i kierowania robotami budowlanymi bez
ograniczeń w specjalności instalacyjnej w zakresie sieci,
instalacji i urządzeń elektrycznych i elektroenergetycznych

Podpis:

mgr inż. Paweł Gierczak

Projektował:

mgr inż. Jan Makowski

Sprawdził:

mgr inż. Radosław Ziniewicz

Nr uprawnień:

POM/0009/POOE/14

do projektowania bez ograniczeń w specjalności instalacyjnej
w zakresie sieci, instalacji i urządzeń elektrycznych
i elektroenergetycznych

Nr uprawnień:

POM/0064/PWBE/21

do projektowania i kierowania robotami budowlanymi bez
ograniczeń w specjalności instalacyjnej w zakresie sieci,
instalacji i urządzeń elektrycznych i elektroenergetycznych

4



Smart Lighting
Piaski Brzóstowskie 6
27-440 Ćmielów

OPINIE, UZGODNIENIA, DOKUMENTY

TYTUŁ PROJEKTU:	BUDOWA ELEKTROENERGETYCZNEJ SIECI KABLOWEJ nN-0,4 kV DLA OŚWIETLENIA W M. DOMARADZ, GM. DAMNICA
ADRES OBIEKTU BUDOWLANEGO:	M. DOMARADZ, GM. DAMNICA DZ. NR 16/2, OBR. 0007 DOMARADZ JEDNOSTKA EWIDENCYJNA 221202_2, DAMNICA IDENTYFIKATOR DZIAŁKI – 221202_2.0007.16/2
BRANŻA:	ELEKTRYCZNA
KATEGORIA OBIEKTU:	XXVI – sieci
INWESTOR:	Energa Oświetlenie sp. z o. o. ul. Artura Grottgera 7 81-809 Sopot
WYKONAWCA:	Smart Lighting Piaski Brzóstowskie 6 27-440 Ćmielów
OPRACOWAŁ:	mgr inż. Paweł Gierczak
PROJEKTOWAŁ:	mgr inż. Jan Makowski nr uprawnień POM/0009/POOE/14 do projektowania bez ograniczeń w specjalności instalacyjnej w zakresie sieci, instalacji i urządzeń elektrycznych i elektroenergetycznych
SPRAWDZIŁ:	mgr inż. Radosław Ziniewicz nr uprawnień POM/0064/PWBE/21 do projektowania i kierowania robotami budowlanymi bez ograniczeń w specjalności instalacyjnej w zakresie sieci, instalacji i urządzeń elektrycznych i elektroenergetycznych
DATA:	02.03.2026 r.

SPIS TREŚCI

1. Warunki techniczne	3
2. Uzgodnienie trasowe z Energa Oświetlenie Sp. z o. o.....	4
3. Uzgodnienie końcowe z Energa Oświetlenie Sp. z o. o.	5
4. Decyzja wydana przez Gminę Damnica	6
5. Odpis z narady koordynacyjnej.....	9
6. Informacja Dotycząca Bezpieczeństwa i Ochrony Zdrowia	15

1. Warunki techniczne

ENERGA Oświetlenie Sp. z o.o.

Warunki techniczne do projektowania oświetlenia nr WT / 2025 / UD-S / 30

1. Projektowany obiekt

Nazwa: oświetlenie drogowe – kablowa linia oświetleniowa w oparciu o projektowane słupy stalowe ocynkowane oraz oprawy drogowe typu LED

Lokalizacja: Gmina Darnica

Miejscowość Domaradz dz. nr 159/3

2. Miejsce przyłączenia

Istniejący słup oświetlenia drogowego nr 404.

3. Projektowana sieć oświetleniowa

Z istniejącego słupa oświetlenia drogowego nr 404, zaprojektować linię kablową, wg. obliczeń lecz nie mniejszą niż YAKXs 4x25 mm², zgodnie z załącznikiem graficznym.

4. Projekt wykonać zgodnie ze 'Standardami technicznymi wykonania prac w ENERGA Oświetlenie Sp. z o.o.' przyjętymi uchwałą Zarządu Spółki nr 68/2012.

5. Opracowany projekt budowlany przed złożeniem wniosku o pozwolenie na budowę / zgłoszeniem do właściwego organu należy **uzgodnić końcowo** w DRU Słupsk u Kierownika p. Marcina Piwowarskiego tel. kom. 661-32-40-40

6. Inne ustalenia:

Wykonać powiązanie sieci do istniejącego słupa linii napowietrznej nr 215.

7. Powyższe warunki techniczne ważne są przez okres **1 (jednego) roku** od daty ich wydania.

Słupsk, dnia 29-04-2025 r.

Kierownik
Rejonowy Dział Realizacji Usług
Słupsk

Marcin Piwowarski
.....
(podpis i pieczęć)
Kierownika DRU

3. Uzgodnienie końcowe z Energa Oświetlenie Sp. z o. o.



Słupsk, 17-03-2026 r.

SPRAWDZENIE PROJEKTU TECHNICZNEGO 2/2026

Dot.: Budowy linii kablowej oświetlenia drogowego w m. Domaradz przy DK 6

Zawiadamiamy, że projekt został sprawdzony pod względem zgodności z warunkami technicznymi nr WT / 2025 / UD-S / 30 z dnia 29-04-2025 r.:

bez uwag / z uwagami podanymi poniżej:

Ważność sprawdzenia projektu upływa z dniem: 16-03-2028 r..

Opis sprawdzenia projektu należy dołączyć do każdego egzemplarza dokumentacji.

UWAGI DLA WYKONAWCY :

Przystąpienie do robót należy zgłosić ENERGA Oświetlenie Sp. z o.o. Działu Realizacji Usług Słupsk (tel. 693 100 182 lub 661 324 040) oraz do energetyki zawodowej na piśmie z podaniem nazwiska i adresu nadzorującego.

Gotowość przyłączenia urządzeń elektrycznych do sieci należy zgłosić do ENERGA Oświetlenie Sp. z o.o. na piśmie w terminie 7 dni przed odbiorem.

Zastępca Kierownika
Wydział Realizacji Usług Region Zachód

Marcin Piwowarski

T +48 58 760 77 20

Energa Oświetlenie Sp. z o.o.
ul. Artura Grottgera 7
81-809 Sopot

Sąd Rejonowy Gdańsk-Północ
VIII Wydział Gospodarczy KRS
KRS 0000109164

Regon 191251580
NIP 585-12-32-055

kancelaria.oswietlenie@energa.pl
energa-oswietlenie.pl

Nr konta: 39 1240 1239 1111 0010 1371 6803
Kapitał zakładowy/wpłacony 191.621.500,00 zł

4. Decyzja wydana przez Gminę Damnica

WÓJT GMINY
DAMNICA
woj. pomorskie

Damnica, dnia 08 grudnia 2025r.

ZGK.DR.5212.40.2025

DECYZJA NR 92/2025

Na podstawie:

- art. 104 i 107 ustawy z dnia 14 czerwca 1960r. Kodeks postępowania administracyjnego tekst jednolity z dnia 15 kwietnia 2024r. (Dz.U. z 2024r, poz. 572),
- art. 39 ust. 3 i ust. 3a ustawy z dnia 21 marca 1985 r. o drogach publicznych tj. z dnia 04 lipca 2025r. (Dz.U. z 2025 poz. 889)

po rozpatrzeniu podania złożonego w dniu 13 listopada 2025r. przez **Pana Pawła Gierczaka Piaski Brzóstowskie 6, 27-440 Ćmielów**, w sprawie uzgodnienia budowy oświetlenia drogowego dz. 16/2 obręb Domaradz gmina Damnica

z e z w a l a m
wnioskodawcy

na umieszczenie w pasie drogowym

- dz. 16/2 obr. Domaradz gmina Damnica, urządzeń związanych z potrzebami zarządzania drogami tj. prace dotyczą usytuowanie projektowanego oświetlenia drogowego. Ww urządzenia uzgadnia się w miejscu i zakresie jak na załączonych i opieczetowanych przez Gminę Damnica mapach syt.-wys. Niniejsze zezwolenie wydaje się bezwzględnie przy zachowaniu następujących warunków:

1. w zakresie komunikacji:

- do zgłoszenia zarządcy o pracach związanych z umieszczeniem urządzenia należy dołączyć projekt organizacji ruchu, na podstawie rozporządzenia Ministra Infrastruktury z dnia 23 września 2003 r. w sprawie szczegółowych warunków zarządzania ruchem na drogach oraz wykonywania nadzoru nad tym zarządzaniem oraz rozporządzenia Ministra Infrastruktury z dnia 3 lipca 2013 r. w sprawie szczegółowych warunków technicznych dla znaków i sygnałów drogowych oraz urządzeń bezpieczeństwa ruchu drogowego i warunków ich umieszczania na drogach, dla wszystkich robót wykonywanych w pasie drogowym należy opracować i zatwierdzić projekt tymczasowej organizacji ruchu;
- zabrania się wykonywania prac metodą wykopu otwartego w jezdni oraz przy jej krawędzi, w przypadku zbliżenia się z urządzeniami do jezdni należy zmienić trasę projektowanego urządzenia;
- w przypadku kolizji w/w urządzenia z istniejącymi urządzeniami lub sieciami znajdującymi się w działkach przez które będzie biegła inwestor – wykonawca, zobowiązany jest do dokonania zabezpieczeń lub ewentualnej zmiany przebiegu projektowanej trasy;
- zniszczona nawierzchnia pasa drogowego musi być odtworzona zgodnie ze sztuką budowlaną i warunkami zarządcy drogi.

Uzasadnienie

W dniu 13 listopada 2025 roku wnioskodawca wystąpił z wnioskiem do Zakładu Gospodarki Komunalnej w Damnicy o uzgodnienie lokalizacji infrastruktury oświetlenia drogowego w dz. 16/2 obr Domaradz gmina Damnica umieszczenie w pasie drogowym drogi gminnej tj. urządzeń związanych z potrzebami zarządzania drogami w pasie drogowym dróg pu-

blicznych. Zgodnie z art. 39 ust.1 pkt.1 ustawy o drogach publicznych zabronione jest lokalizowanie obiektów i urządzeń infrastruktury technicznej niezwiązanych z potrzebami zarządzania drogami lub potrzebami ruchu drogowego. W związku z faktem, iż jest to infrastruktura drogowa zarządca wyraża zgodę na lokalizację przedmiotowego urządzenia.

Niniejsza decyzja została wydana pod warunkiem wykonania przez stronę czynności wskazanych w sentencji decyzji w zakresie komunikacji, zieleni. Tym samym zgodnie z art. 162 § 2 ustawy z dnia 14 czerwca 1960 r. Kodeks postępowania administracyjnego tj. z dnia 15 kwietnia 2024r. (Dz.U. z 2024 poz. 572) niewykonanie ustalonego obowiązku spowoduje uchylenie decyzji.

Ponadto zgoda zarządcy drogi wyrażona w niniejszej decyzji nie jest równoznaczna z zezwoleniem na budowę stosownie do przepisów ustawy z dnia 7 lipca 1994 r. Prawo budowlane (t.j. z dnia 14 maja 2024r. (Dz.U. 2024 poz. 725).

Jednocześnie na podstawie ustawy z dnia 16 listopada 2006 r. o opłacie skarbowej tj. z dnia 03 października 2023r. (Dz. U. z 2023r. poz. 2) za wydanie niniejszej decyzji nie została pobrana opłata skarbową, zwolnienie określone w załączniku cz. III, poz. 44, kol. 4, pkt 9.

Mając powyższe na uwadze należało orzec jak w sentencji decyzji.

POUCZENIE

Od niniejszej decyzji służy prawo wniesienia odwołania do Samorządowego Kolegium Odwoławczego w Słupsku za pośrednictwem Wójta Gminy Damnica w terminie 14 dnia od daty doręczenia.

Na podstawie art. 127a Kodeksu postępowania administracyjnego, w trakcie biegu terminu do wniesienia odwołania strona może zrzec się prawa do wniesienia odwołania wobec organu administracji publicznej, który wydał decyzję.

Z dniem doręczenia do Urzędu Gminy Damnica oświadczenia o zrzeczeniu się prawa do wniesienia odwołania, decyzja staje się ostateczna i prawomocna tzn. nie można złożyć odwołania od skargi.

Otrzymują :

1. Pan Paweł Gierczak Piaski Brzostowskie 6, 27-440 Cmielów
2. Aa.



Aleksandra Winieta
p. Wójta Gminy
mgr Aleksandra Winieta
DYREKTOR
ZAKŁADU GOSPODARKI
KOMUNALNEJ W DAMNICY

DECYZJA NINIEJSZA
JEST OSTATECZNA

Damnica, dnia 17.03.2026r.

KLAUZULA INFORMACYJNA DOTYCZĄCA PRZETWARZANIA DANYCH OSOBOWYCH - ZEZWOLENIE NA ZAJĘCIE PASA DROGOWEGO

Zgodnie z art. 13 ust. 1 i 2 Rozporządzenia Parlamentu Europejskiego i Rady (UE) 2016/679 z dnia 27 kwietnia 2016 r. w sprawie ochrony osób fizycznych w związku z przetwarzaniem danych osobowych i w sprawie swobodnego przepływu takich danych oraz uchylenia dyrektywy 95/46/WE (ogólne rozporządzenie o ochronie danych), informuję:

- 1) Administratorem Pani/Pana danych osobowych jest Zakład Gospodarki Komunalnej w Damnicy, reprezentowany przez Dyrektora ZGK. Adres i dane kontaktowe administratora danych: Zakład Gospodarki Komunalnej w Damnicy, ul. Strażacka 3, 76-231 Damnica, tel. 598102028, e-mail: zgk@damnica.pl
- 2) Administrator wyznaczył inspektora ochrony danych, z którym może się Pani/Pan kontaktować we wszystkich sprawach dotyczących przetwarzania danych osobowych oraz korzystania z praw związanych z przetwarzaniem danych, które pozostają w jego zakresie działania. Dane kontaktowe inspektora ochrony danych: iodo@damnica.pl, tel. 598102028

lub pisemnie na adres siedziby administratora.

3) Pani/Pana dane osobowe będą przetwarzane w celu wydania zezwolenia na zajęcie pasa drogowego w związku: z prowadzenia robót w pasie drogowym niezwiązanych z budową, przebudową, remontem, utrzymaniem i ochroną dróg, umieszczaniem w pasie drogowym urządzeń infrastruktury technicznej, obiektów budowlanych niezwiązanych z potrzebami zarządzania drogami lub potrzebami ruchu drogowego oraz reklam. Podstawa prawna: art. 20 pkt 8 i art. 40 ust. 1 i 2 ustawy z dnia 21 marca 1985 r. o drogach publicznych oraz art. 6 ust. 1 lit. c) Rozporządzenia Parlamentu Europejskiego i Rady (UE) 2016/679 z dnia 27 kwietnia 2016 r. w sprawie ochrony osób fizycznych w związku z przetwarzaniem danych osobowych i w sprawie swobodnego przepływu takich danych oraz uchylenia dyrektywy 95/46/WE.

4) Pani/Pana dane będą przetwarzane wyłącznie w celach dla których zostały zebrane. Odbiorcą Pani/Pana danych osobowych będą podmioty uprawnione do uzyskania danych osobowych na podstawie przepisów prawa. Ponadto mogą być one ujawnione podmiotom, z którymi administrator zawarł umowę na świadczenie usług, w ramach których odbywa się przetwarzanie danych osobowych.

5) Dane osobowe będą przechowywane zgodnie z przepisami ustawy z dnia 14 lipca 1983 r. o narodowym zasobie archiwalnym i archiwach oraz z klasyfikacją wynikającą z jednolitego rzeczowego wykazu akt organów gminy i związków międzygminnych oraz urzędów obsługujących te organy i związki (Rozporządzenie Prezesa Rady Ministrów z dnia 18 stycznia 2011 r. Dz. U. Nr 14, poz. 67).

6) Posiada Pani/Pan prawo dostępu do swoich danych osobowych, prawo do ich sprostowania, usunięcia danych, ograniczenia przetwarzania, przenoszenia danych, prawo do wniesienia sprzeciwu wobec przetwarzania danych.

7) Przysługuje Pani/Panu prawo wniesienia skargi do organu nadzorczego: Prezesa Urzędu Ochrony Danych Osobowych, adres: ul. Stawki 2, 00-193 Warszawa, tel.: 22 531 03 00, www.uodo.gov.pl

8) Podanie Pani/Pana danych osobowych jest wymogiem ustawowym, niezbędnym do wypełnienia obowiązku prawnego ciążącego na administratorze. Niepodanie danych osobowych będzie skutkować pozostawieniem wniosku bez rozpoznania.

9) Pani/Pana dane nie będą przekazywane do państw trzecich i udostępniane organizacjom międzynarodowym.

10) Przy przetwarzaniu Pani/Pana danych osobowych nie będzie użyte zautomatyzowane podejmowanie decyzji, ani profilowanie.

5. Odpis z narady koordynacyjnej

GK.6630.29.2026

Słupsk, dn. 11.03.2026 r.

STAROSTWO POWIATOWE
76-200 SŁUPSK
ul.Szarych Szeregów 14

Znak sprawy: GK.6630.29.2026

ODPIS
PROTOKOŁU Z NARADY KOORDYNACYJNEJ
zakończoney w dniu 11.03.2026 r.
w sprawie usytuowania projektowanej sieci uzbrojenia terenu

Przedmiot narady:	Budowa elektroenergetycznej sieci kablowej nn-0,4kV dla oświetlenia w m. Domaradz, gm. Damnica.
Lokalizacja:	m. Domaradz, gm. Damnica, Dz. nr:9, 16/2, obr. 0007, 159/3, obr. 0013
Wnioskodawca:	GIERCZAK PAWEŁ Piaski Brzostowskie 6, 27-440 Piaski Brzostowskie
Inwestor:	ENERGA OŚWIETLENIE SP. Z O.O. ul. Artura Grottgera 7, 81-809 Sopot
Przewodniczący:	Lucyna Stańczyk Podinspektor Wydział Geodezji i Kartografii
Sposób przeprowadzenia narady:	elektroniczny
Data wpływu:	20.01.2026 r.

PODSUMOWANIE NARADY

Uzgodnione pozytywnie

W wyniku narady koordynacyjnej projekt został wniesiony do bazy GESUT powiatu.

Lista uczestników narady koordynacyjnej wraz z uwagami

Lp.	Nazwa instytucji Sposób uczestnictwa	Stanowisko Uwagi	Imię i nazwisko uczestnika
1	Centralne Wojskowe Centrum Rekrutacji Ośrodek Zamiejscowy w Gdańsku ul. Do studzienki 45, 80-206 Gdańsk elektroniczny	Stanowisko pozytywne Planowana sieć energetyczna powinna być zgodna z ograniczeniami wynikającymi z Porozumienia wykonawczego między Rządem Rzeczypospolitej Polskiej a Rządem Stanów Zjednoczonych Ameryki do Umowy między Rządem Rzeczypospolitej Polskiej a Rządem Stanów Zjednoczonych Ameryki Północnej dotyczącej rozmieszczenia na terytorium Rzeczypospolitej Polskiej systemu obrony przed rakietami balistycznymi w sprawie użytkowania terenów oraz przestrzeni powietrznej wokół Bazy systemu obrony przed rakietami balistycznymi - podstawa Dz. U. z 2016 r. poz. 234. Ponadto, zgodnie z art. V pkt 2. ww. dokumentu w treści projektu winny być uwzględnione ograniczenia wynikające z Porozumienia	ANDRZEJ HANIECKI

Dokument wygenerował(a): Lucyna Stańczyk, dn. 11-03-2026 08:37:51

Jeżeli dokument jest wystawiony elektronicznie, to nie wymaga podpisu analogowego ani pieczęci, lecz wymaga podpisu elektronicznego.

Uwaga: podpis elektroniczny jest niewidoczny – można go zweryfikować tylko odpowiednim programem

Strona 1 z 5

		wykonawczego (...)	
2	ENERGA Oświetlenie Sp. z o.o. o. elektroniczny	Stanowisko pozytywne Uzgodniono pozytywnie 1. Wykonawca zobowiązuje się pokryć wszelkie straty (w tym uszkodzenia kabla oświetleniowego) poniesione przez Energa Oświetlenie sp. z o.o., w wyniku prowadzonych przez niego prac. 2. W miejscach skrzyżowań odkopane kable elektroenergetyczne osłonić rurami ochronnymi zgodnie z zaleceniami Normy N SEP-E004. 3. Rozpoczęcie robót zgłosić na 7 dni do Energa Oświetlenie Sp. z o.o. celem ustalenia bliższych szczegółów wystąpienia kolizji, zbliżeń z urządzeniami elektroenergetycznymi. 4. Przy wykonywaniu robót, napotkane urządzenia energetyczne traktować jako czynne (pod napięciem mogące grozić porażeniem) – zachować szczególne warunki bezpieczeństwa i natychmiast powiadomić właściciela urządzeń. 5. Na skrzyżowaniach i zbliżeniach projektowanych sieci z istniejącą siecią Energa Oświetlenie Sp. z o.o. prace wykonywać z zachowaniem szczególnej ostrożności, sprzętem ręcznym oraz Normą SEP-E-004 6. Odkryte kable podlegają etapowemu odbiorowi przez Energa Oświetlenie Sp. z o.o. (zgłoszenie pisemnie, telefonicznie lub pocztą elektroniczną). 7. Zachować odległości projektowanej zabudowy od istniejących linii napowietrznych i kablowych zgodnie z Normami PN-E-05100-1 N SEP-E-003. 8. Ewentualne usunięcie istniejących sieci elektroenergetycznych z terenu wymaga opracowania projektu technicznego i wykonania przebudowy na koszt inwestora. 9. Przed rozpoczęciem robót wykopać przekopy kontrolne dla zinventoryzowania tras istniejących kabli energetycznych. 10. Zachować odstęp od infrastruktury oświetlenia drogowego min 1 m. Kontakt: Dział Realizacji Usług Słupsk, ul. Rybacka 4, 76-200 Słupsk tel. 59 841 65 49; krzysztof.dumanowski@energa.pl	KRZYSZTOF DUMANOWSKI
3	ENERGA-OPERATOR S.A. Oddział w Koszalinie elektroniczny	Stanowisko pozytywne UZGODNIENIE Z DNIA 10.03.2026 UWAGI: - O zamiarze prowadzenia robót w miejscach skrzyżowania z istniejącą siecią elektroenergetyczną powiadomić Energa-Operator SA Rejon Dystrybucji Słupsk Dział Zarządzania Eksploatacją, ul. Przemysłowa 114, 76-200 Słupsk e-mail: tomasz.zydziowski@energa-operator.pl, tel: 59-841-61-34 na 14 dni przed ich rozpoczęciem, - Szczegółową lokalizację linii kablowych ustalić metodą przekopów próbnych lub za pomocą aparatury, - W miejscu prowadzonych robót mogą znajdować się urządzenia elektroenergetyczne nie będące na majątku Energa-Operator S.A. oraz mogą występować różnice pomiędzy stanem zaistniałym po odkryciu a inwentaryzacją geodezyjną, - Prace ziemne w pobliżu urządzeń elektroenergetycznych wykonywać ręcznie, - Na istniejące kable nałożyć rury osłonowe dwupołówkowe - Odkryte kable przed zasypaniem zgłosić do Energa-Operator S.A. RD Słupsk - W pobliżu urządzeń elektroenergetycznych roboty prowadzić zgodnie z obowiązującymi przepisami oraz zapisami norm N SEP-E-004 oraz PN-E-05100	Daniel Frąckowiak

Dokument wygenerował(a): Lucyna Stańczyk, dn. 11-03-2026 08:37:51

Jeżeli dokument jest wystawiony elektronicznie, to nie wymaga podpisu analogowego ani pieczęci, lecz wymaga podpisu elektronicznego.

Uwaga: podpis elektroniczny jest niewidoczny – można go zweryfikować tylko odpowiednim programem

		- Za uszkodzenia sieci elektroenergetycznych powstałe w wyniku prowadzonych prac odpowiada wykonawca lub inwestor i jest zobowiązany do ich usunięcia na własny koszt, - Przy niwelacji terenu doprowadzić do zachowania normatywnej głębokości dla urządzeń energetycznych, - Prace budowlane przy użyciu sprzętu mechanicznego (dźwigi, koparki, podnośniki, wywrotki itp.) w miejscach zbliżeń i skrzyżowań z czynnymi liniami napowietrznymi oraz prace polegające na zakładaniu rur ochronnych na kable energetyczne wykonywać przy urządzeniach wyłączonych spod napięcia,	
4	EVIVA DRZEŻEWO Sp. z o.o. ul. Kazimierska 45 62-510 Konin elektroniczny	Uczestnik nieobecny na naradzie	
5	GAZ-SYSTEM ODDZIAŁ W GDAŃSKU UL.WAŁOWA 47 elektroniczny	Stanowisko pozytywne	ROBERT MICZEWSKI
6	HAWA TELEKOM SP. Z O. O. W RESTRUKTURYZACJI ul. Adama Naruszewicza 13A 02-627 Warszawa elektroniczny	Stanowisko pozytywne	Marcin Kłoczko
7	Krajowy Ośrodek Wsparcia Rolnictwa Oddział Terenowy w Pruszcze Gdańskim ul. Powstańców Warszawy 28 83-000 Pruszcz Gdański elektroniczny	Uczestnik nieobecny na naradzie	
8	Mashav Hama sp. z o.o. ul. Zielna 37, XII piętro, 00-108 Warszawa elektroniczny	Uczestnik nieobecny na naradzie	
9	Orange Polska S.A. Zarządzanie Zasobami Infrastruktury i Obsługi Klienta ul. Ogrodowa 8 91-062 Łódź elektroniczny	Uczestnik nieobecny na naradzie	
10	Polska Spółka Gazownictwa Sp. z o. o. Oddział Zakład Gazowniczy w Koszalinie Gazownia w Słupsku elektroniczny	brak uwag Stanowisko pozytywne	Katarzyna Nawrocka
11	Polska Spółka Gazownictwa sp. z o. o. w Tarnowie Oddział Gazowniczy w Koszalinie ul. Polczyńska 55/57 75-808 Koszalin elektroniczny	Uczestnik nieobecny na naradzie	
12	Polskie Sieci Elektroenergetyczne S.A. ul. Warszawska 165, 05-520 Konstancin-Jeziorna	Stanowisko pozytywne	marcin wisniewski

Dokument wygenerował(a): Lucyna Stańczyk, dn. 11-03-2026 08:37:51

Jeżeli dokument jest wystawiony elektronicznie, to nie wymaga podpisu analogowego ani pieczęci, lecz wymaga podpisu elektronicznego.

Uwaga: podpis elektroniczny jest niewidoczny – można go zweryfikować tylko odpowiednim programem

	Polskie Sieci Elektroenergetyczne S.A. ul. Warszawska 165, 05-520 Konstancin-Jeziorna elektroniczny		
13	POTEGOWO MASHAV SP. Z O. O. ul. Zielna 37, Budynek C, XII p. 00-108 Warszawa elektroniczny	Uczestnik nieobecny na naradzie	
14	Regionalne Centrum Informatyki Gdynia Węzeł Teleinformatyczny Słupsk ul. Bohaterów Westerplatte 66 76-200 Słupsk elektroniczny	Stanowisko pozytywne	ANDRZEJ ŚLEDŹ
15	Światłowod Inwestycje Sp. z o.o. Al. Jerozolimskie 160 02-326 Warszawa elektroniczny	Uczestnik nieobecny na naradzie	
16	Telewizja Kablowa Słupsk - Kanał 6 SP. z o.o. ul. Romera 5/90 76-200 Słupsk elektroniczny	Uczestnik nieobecny na naradzie	
17	Urząd Gminy Damnica elektroniczny	Uczestnik nieobecny na naradzie	
18	WIND T30MW Sp. z o.o. ul. ks. P. Ściegiennego 3 40-114 Katowice elektroniczny	Uczestnik nieobecny na naradzie	
19	Zakład Gospodarki Komunalnej w Damnicy elektroniczny	Uczestnik nieobecny na naradzie	
20	Zarząd Dróg Powiatowych ul. Słoneczna 16e 76-200 Słupsk elektroniczny	Uczestnik nieobecny na naradzie	
	Wnioskodawca		GIERCZAK PAWEŁ

Treść protokołu została uzgodniona z osobami, które uczestniczyły w naradzie wyłącznie za pomocą środków komunikacji elektronicznej.

Signed by /
Podpisano przez: Przewodniczący Narady Koordynacyjnej
Lucyna Hanna
Stańczyk
Date / Data: 2026-
03-11 08:38

Dokument wygenerował(a): Lucyna Stańczyk, dn. 11-03-2026 08:37:51

Jeżeli dokument jest wystawiony elektronicznie, to nie wymaga podpisu analogowego ani pieczęci, lecz wymaga podpisu elektronicznego.

Uwaga: podpis elektroniczny jest niewidoczny – można go zweryfikować tylko odpowiednim programem

.....
Podpis przewodniczącego narady

POUCZENIE:

1. Przedstawiciele instytucji zostali zawiadomieni o sposobie, terminie i miejscu przeprowadzenia narady koordynacyjnej zgodnie z ustawą Prawo geodezyjne i kartograficzne (t.j. Dz. U. z 2024 r. poz.1151 z późn. zm.). W myśl art. 28b ust. 3 pkt 4 tej ustawy w naradzie koordynacyjnej mogą wziąć udział również inne podmioty, które mogą być zainteresowane rezultatami narady koordynacyjnej, w szczególności zarządzające terenami zamkniętymi, w przypadku sytuowania części projektowanych sieci na tych terenach.
2. Niniejsze uzgodnienie wykonano w oparciu o treść mapy zasadniczej, która może nie zawierać projektów wszystkich urządzeń podziemnych nie podlegających uzgodnieniu na mocy art. 28b ust. 2 ustawy Prawo geodezyjne i kartograficzne (t.j. Dz. U. z 2024 r. poz.1151 z późn. zm.).
3. Znaki geodezyjne, urządzenia zabezpieczające te znaki oraz budowle triangulacyjne podlegają ochronie w myśl art. 15 ustawy Prawo geodezyjne i kartograficzne (t.j. Dz. U. z 2024 r. poz.1151 z późn. zm.).

Dokument wygenerował(a): Lucyna Stańczyk, dn. 11-03-2026 08:37:51

Jeżeli dokument jest wystawiony elektronicznie, to nie wymaga podpisu analogowego ani pieczęci, lecz wymaga podpisu elektronicznego.

Uwaga: podpis elektroniczny jest niewidoczny – można go zweryfikować tylko odpowiednim programem

Strona 5 z 5



Smart Lighting
Piaski Brzóstowskie 6
27-440 Ćmielów

6. Informacja Dotycząca Bezpieczeństwa i Ochrony Zdrowia

TYTUŁ PROJEKTU:	BUDOWA ELEKTROENERGETYCZNEJ SIECI KABLOWEJ nN-0,4 kV DLA OŚWIETLENIA W M. DOMARADZ, GM. DAMNICA
ADRES OBIEKTU BUDOWLANEGO:	M. DOMARADZ, GM. DAMNICA DZ. NR 16/2, OBR. 0007 DOMARADZ JEDNOSTKA EWIDENCYJNA 221202_2, DAMNICA IDENTYFIKATOR DZIAŁKI – 221202_2.0007.16/2
BRANŻA:	ELEKTRYCZNA
KATEGORIA OBIEKTU:	XXVI – sieci
INWESTOR:	Energa Oświetlenie sp. z o. o. ul. Artura Grottgera 7 81-809 Sopot
WYKONAWCA:	Smart Lighting Piaski Brzóstowskie 6 27-440 Ćmielów
SPORZĄDZIŁ:	mgr inż. Jan Makowski nr uprawnień POM/0009/POOE/14 do projektowania bez ograniczeń w specjalności instalacyjnej w zakresie sieci, instalacji i urządzeń elektrycznych i elektroenergetycznych
ADRES:	Smart Lighting., Piaski Brzóstowskie 6, 27-440 Ćmielów
DATA:	02.03.2026 r.

Na podstawie art. 21a ust. 3 Ustawy z dnia 7 lipca 1994 r. - Prawo Budowlane oraz Rozporządzenie Ministra Infrastruktury z dnia 23 czerwca 2003 r Dz. U. Nr 120 wraz z późniejszymi zmianami, Kierownik Budowy zobowiązany jest do opracowania „Planu Bezpieczeństwa i Ochrony Zdrowia”.

1. Zakres robót:

- wykonywanie wykopów dla słupów linii nN-0,4kV,
- posadowienie słupów,
- montaż przewodów na słupach,
- montaż opraw i wysięgników,
- zasypanie wykopów i przywrócenie terenu do stanu pierwotnego,
- prace pomiarowe i regulacyjne

2. Wykaz istniejących obiektów budowlanych;

- kablowa sieć elektroenergetyczna nN-0,4 kV;
- napowietrzna sieć elektroenergetyczna nN-0,4 kV;
- sieć wodociągowa;
- sieć telekomunikacyjna;
- droga publiczna.

3. Elementy zagospodarowania działki lub terenu, które mogą stwarzać zagrożenie bezpieczeństwa i zdrowia ludzi:

- wszystkie sieci kablowe nN-0,4 kV znajdujące się pod napięciem;
- istniejące sieci uzbrojenia podziemnego (sieć wodociągowa, sieć kanalizacji deszczowej, sieć gazowa oraz sieć telekomunikacyjna).

4. Przewidywane zagrożenia występujące podczas realizacji robót:

- potrącenie przez pojazd mechaniczny, poruszający się drogą - zagrożenie od rozpoczęcia robot do ich zakończenia;
- upadek z wysokości podczas prac montażowych prowadzonych na wysokości ok. 10m - zagrożenie podczas prac montażowych i demontażowych;
- porażenia prądem podczas podłączania i prace pomiarowych prowadzonych pod napięciem 0,4 kV - zakres pomiarów obejmuje sprawdzenie skuteczności ochrony przeciwporażeniowej.

5. Instruktaż pracowników przed przystąpieniem do realizacji robót stwarzających zagrożenie dla zdrowia, w zakresie:

- prac montażowych na słupach, podłączenia wykonywać po odłączeniu napięcia;

- podłączenie i prace na słupach sieci napowietrznych wykonywać przy odłączonym napięciu linii energetycznych i oświetleniowych lub prace wykonać w technologii PPN;
- wydzielenia obszaru i nadzoru w trakcie wykonywanie robót montażowych;
- prac pomiarowych wykonywanych pod napięciem.

6. Środki techniczne i organizacyjne, zapobiegające niebezpieczeństwom wynikającym z wykonywania robót:

- roboty budowlane prowadzić zgodnie z dokumentacją i pod nadzorem osoby uprawnionej do kierowania pracami budowlanymi;
- prace na liniach wykonywać w stanie beznapięciowym po dopuszczeniu przez służby techniczne właścicieli urządzeń lub w technologii PPN;
- teren prac należy odpowiednio oznakować, wykonać w taki sposób, aby nie stwarzał zagrożenia i aby istniał dogodny dostęp dla dostawy materiałów;
- nie wykonywać robót podczas ulewnych deszczów;
- materiały składować w taki sposób i w takim miejscu, aby nie stwarzały zagrożenia;
- funkcje operatorów urządzeń takich jak spawarki można powierzyć wyłącznie osobom o odpowiednich kwalifikacjach uzyskanych przed odpowiednią komisją kwalifikacyjną;
- pracownicy zatrudnieni na budowie winni posiadać aktualne badania lekarskie i być wyposażeni w niezbędną odzież ochronną oraz zabezpieczenie (np. kaski, okulary, maski, okulary przyciemniające, fartuchy spawalnicze, rękawice, szelki itp.);
- wykonywanie prace pomiarowych z zachowaniem szczególnej ostrożności i pod nadzorem uprawnionego pracownika, (wykonywać w składzie dwuosobowym);
- projekt organizacji robót budowlanych wykona kierownik budowy posiadający odpowiednie uprawnienia wykonawcze.