


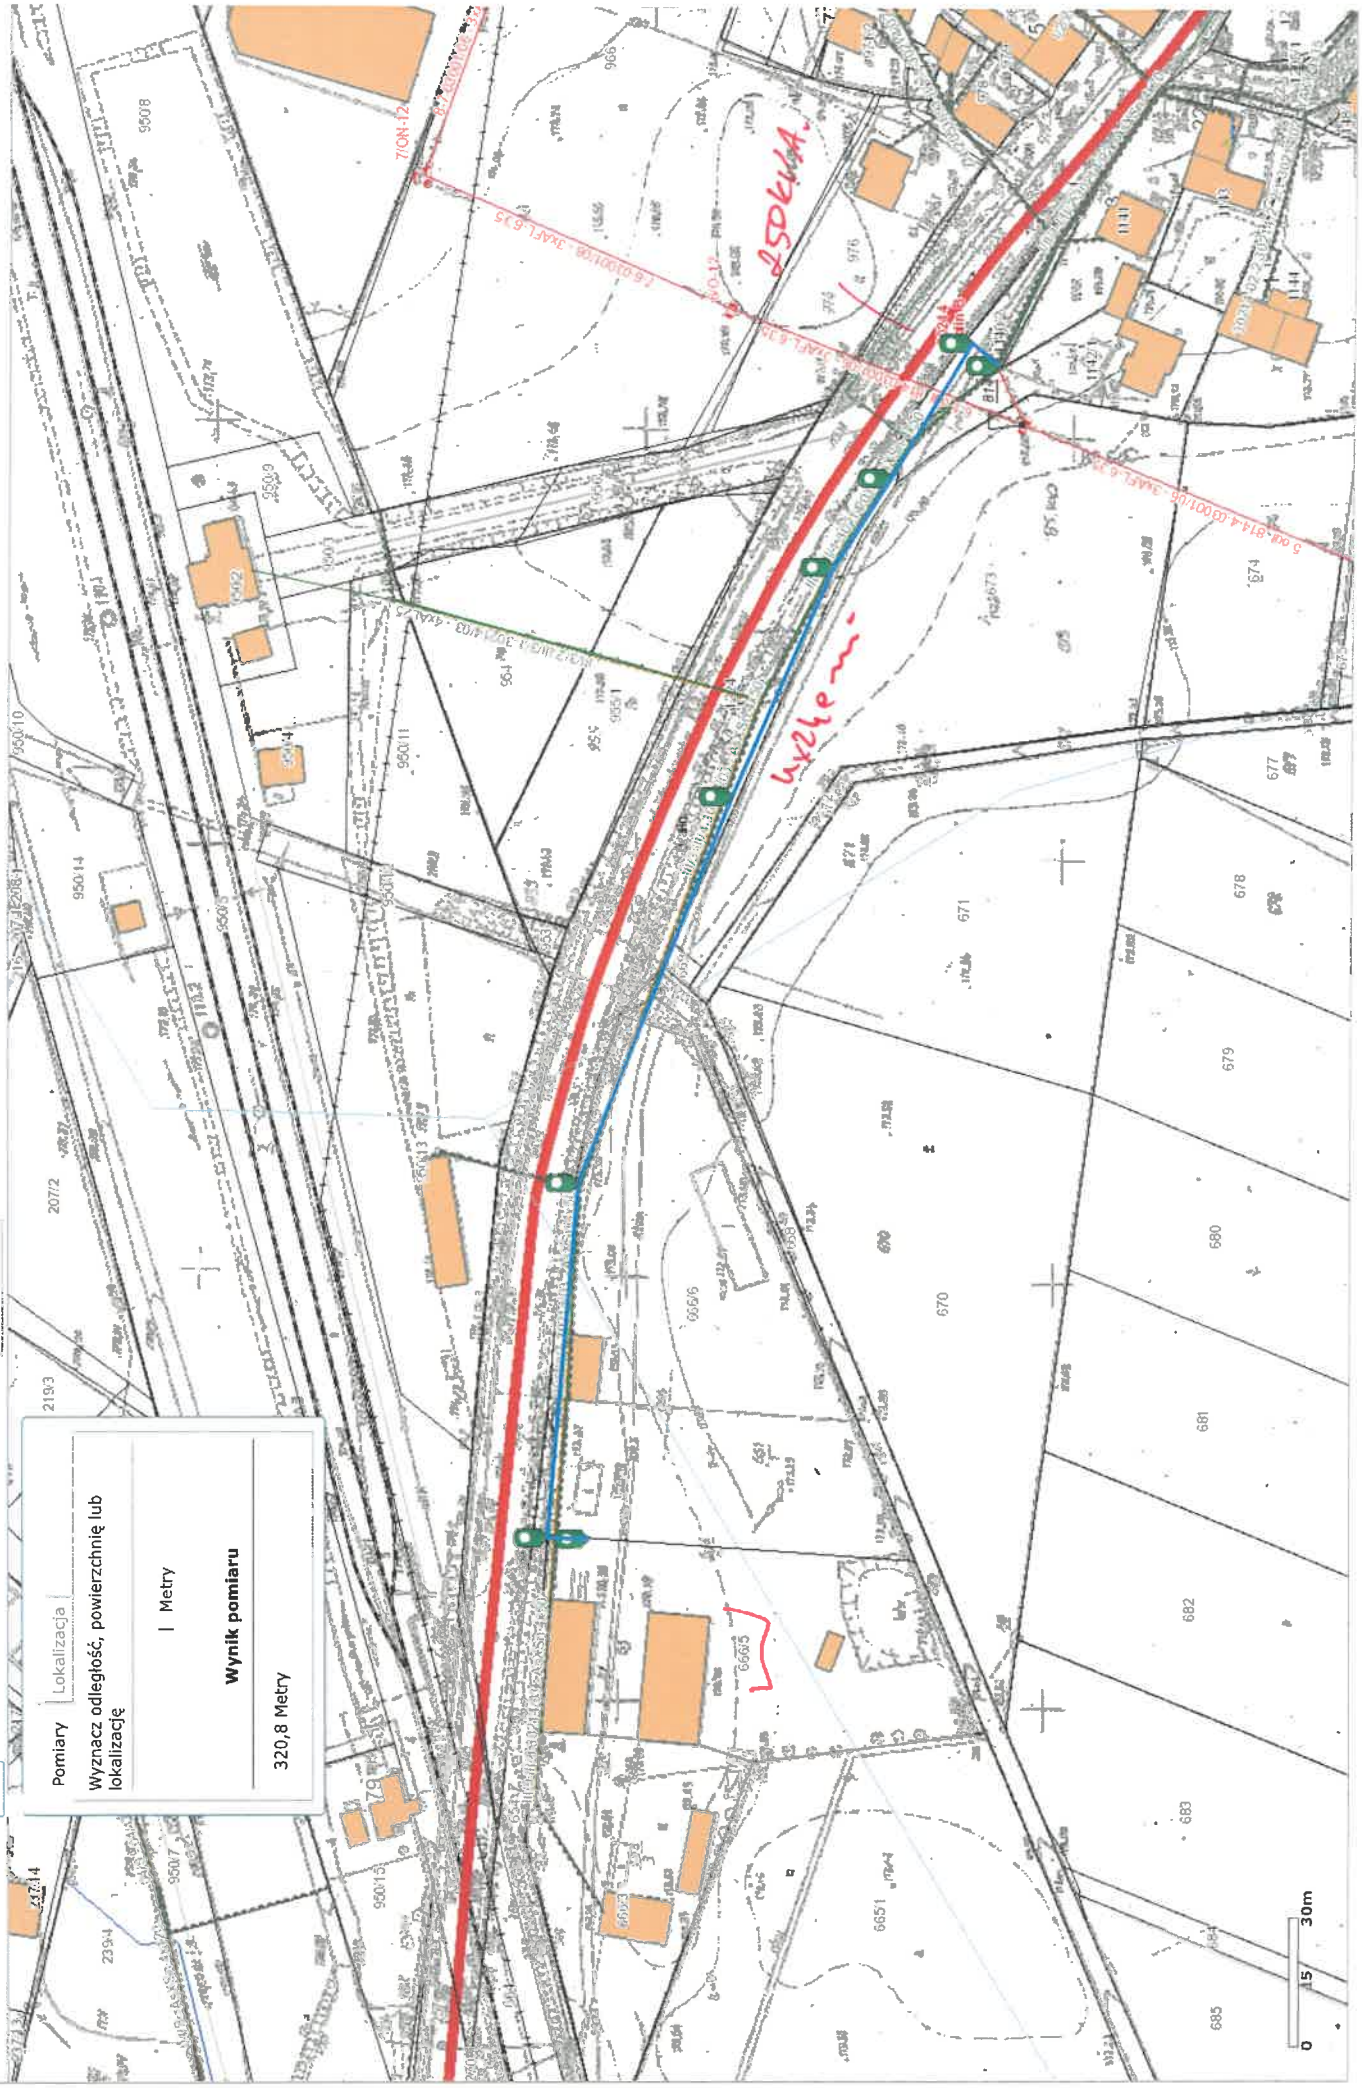

Pomiary	Lokalizacja
Wyznacz odległość, powierzchnię lub lokalizację	
Metry	
Wynik pomiaru	
320,8 Metry	

MAPA SYTUACYJNO – WYSOKOŚCIOWA

1 : 1000

z geodezyjną inwentaryzacją powykonawczą :
nadbudowy z przebudową istniejącego budynku magazynowo-gospodarczego
Pozwolenie na budowę – Decyzja nr 642/2018 z dn. 30.10.2018r.


Woj.: wielkopolskie
Powiat: kępiński
Gmina: Bralin 300802_2
Obręb: Bralin 0001
Działka: 666/5

Układ odwzorowawczy: PL-2000.6
Układ wysokości: PL-KRON86-NH

ks. rob. 43/2020
Nr ewid zgi : ODGK.6640.1529.2020

Kępno 14.09.2020

GEODETA UPRAWNIONY
upr. nr 14341
inż. Michał Balcer
56-500 Syców, Piastowska 3
tel. 509 624 914

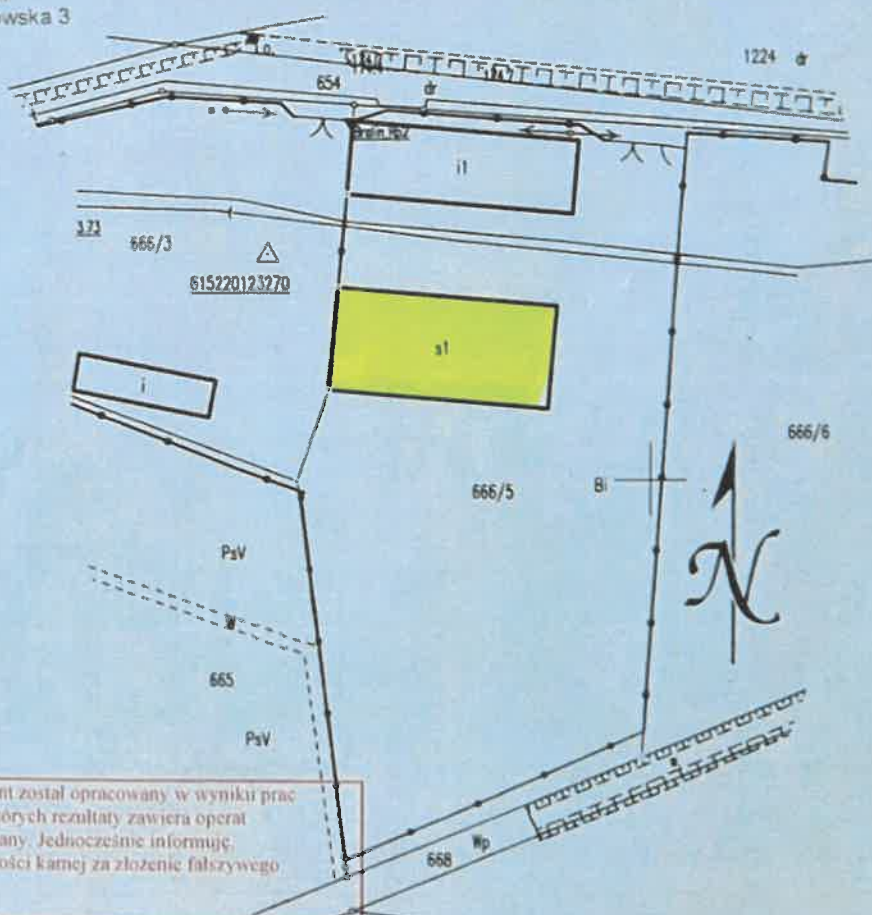

Poświadczam, że niniejszy dokument został opracowany w wyniku prac geodezyjnych i kartograficznych, których rezultaty zawiera operat techniczny pozytywnie zweryfikowany. Jednocześnie informuję, że jestem świadomy odpowiedzialności karnej za złożenie fałszywego oświadczenia.

Identyfikator zgłoszenia prac geodezyjnych	ODGK.6640.1529.2020
Organ służby geodezyjnej, który otrzymał zgłoszenie	Starosta Kępiński
Wykonawca prac geodezyjnych	inż. Michał Balcer
Nr oraz data sporządzenia dokumentu zawierającego wynik pozytywnej weryfikacji	ODGK.6640.1529.2020 (1) Kępno, dn. 29.09.2020
Imię i nazwisko oraz nr uprawnień zawodowych kierownika prac	inż. Michał Balcer nr uprawnień 14341 (1 i 2)

GEODETA UPRAWNIONY
upr. nr 14341
inż. Michał Balcer
56-500 Syców, Piastowska 3
tel. 509 624 914