

MAPA DO CELÓW PROJEKTOWYCH

Oznaczenie kancelaryjne zgłosz. pracy geodezyjnej		ODGK.6640.2575.2L...	
Miejscowość		Proszów	
Jednostka ewidencyjna		300806_5	
nazwa		Rychtal	
Obręb ewidencyjny		300806_5.0005	
nazwa		PROSZÓW	
Skala mapy		1:500	
Nazwa układu współrzędnych		2000/6	
wysokości		PL - EUREF2007 - NH	
Oznaczenie i informację o służebnościach gruntowych Wykonanie niniejszej mapy nie było poprzedzone ustanowieniem służebności gruntowych. Wykazanie nieruchomości gruntowych objętych służebnościami w tym celu jest obowiązkowe dla inwestycji. Wskazanie nieruchomości gruntowych objętych służebnościami w tym celu jest obowiązkowe dla inwestycji. Wskazanie nieruchomości gruntowych objętych służebnościami w tym celu jest obowiązkowe dla inwestycji.			
Pracownia Geodezyjna "ART GEO"		GEODEZIA UPRAWNIEN	
Michał Jęrczyński		mgr inż. Michał Jęrczyński	
ul. Akacjiowa 9, 65-645 Trzebień		02.02.2020 r. nr 22071	
NIP 619-195-26-01 REGON 301750509			
tel.: 723-095-000 www.artgeo.kepna.pl			
Oznaczenie granic obszaru, który był przedmiotem aktualizacji		---	
Godło mapy		6.148.20.01.3.1	

UWAGA: Nie wykluca się istnienia w terenie innych przewodów, o których brak informacji wynika z zastrzeżeń historycznych lub niedopełnienia przepisów założeń do inwentaryzacji.

Poswiadczam że niniejszy dokument został opracowany w wyniku prac geodezyjnych i kartograficznych, których rezultaty zawiera powyższe związany operat techniczny.

Identyfikator zgłoszenia prac geodezyjnych	ODGK.66-40.2575.2025
Organy służby geodezyjnej, który otrzymał zgłoszenie	STAROSTA KĘPIŃSKI
Wykonawca prac geodezyjnych	Pracownia Geodezyjna "ArtGeo" Michał Jerczyński ul. Akacjowa 9, 63-645 Irlzebień
Nr oraz data sporządzenia dokumentu zawierającego wynik pozitywnej weryfikacji	P.3008.2026.234 z dnia 05.02.2026 r.
Imię i nazwisko oraz numer uprawnień	Michał Jerczyński upr. nr 22071


dotyczącymi emitujących szkodliwość: gruntowych obciążających
mających wpływ na zagospodarowanie gruntów, gruntowych obciążających
zlokalizowanych w granicach projektowanej inwestycji, gruntowych obciążających

Pracownia Geodezyjna "ARTIGO"
Michał Jerczyński
ul. Akacjowa 9, 63-645 Irczebień
NIP 619-195-26-01 REGON 301750509
Tel.: 72-3-995-000 www.artigo.kennan.pl

Oznaczenie granic obszaru, który
był przedmiotem aktualizacji

6.148.20.01.3.1

6.148.20.01.3.1

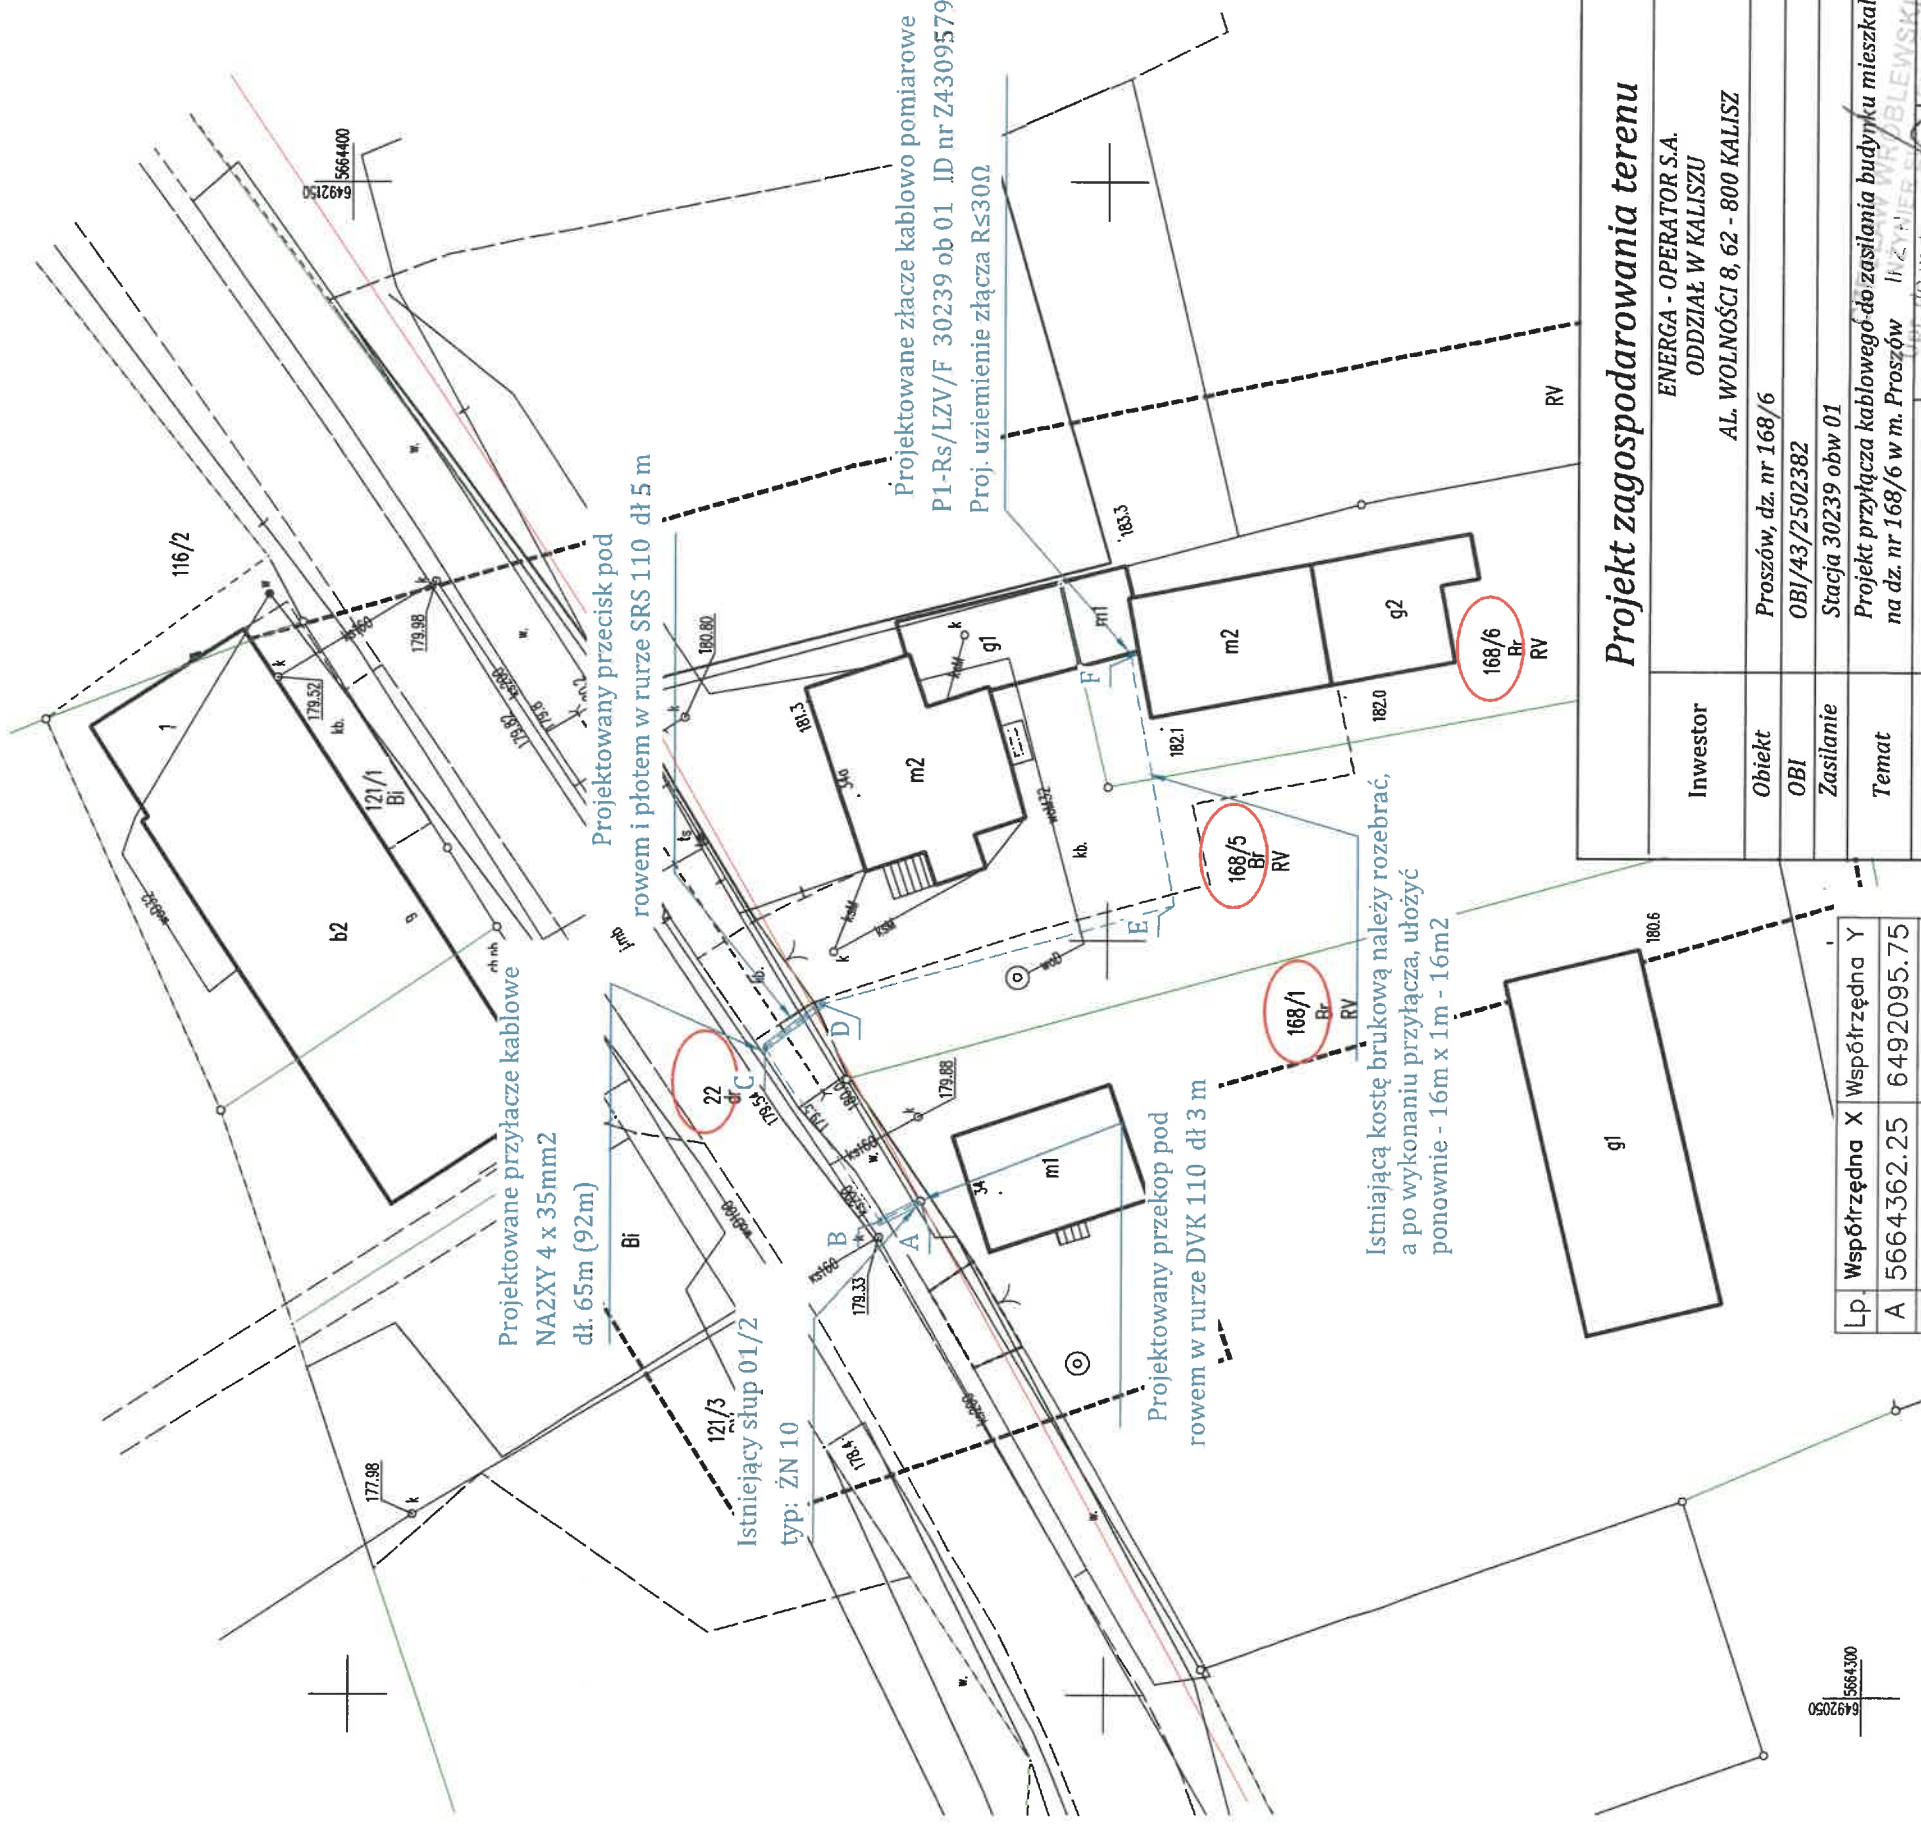

Lp.	Współrzędna X	Współrzędna Y
A	5664362.25	6492095.75
B	5664364.87	6492081.37
C	5664372.53	6492092.88
D	5664368.75	6492095.75
E	5664345.55	6492102.30
F	5664348.44	6492118.74

Projekt zagospodarowania terenu

Inwestor	ENERGA - OPERATOR S.A. ODDZIAŁ W KALISZU AL. WOLNOŚCI 8, 62 - 800 KALISZ		
Obiekt	Proszów, dz. nr 168/6		
OBI	OBI/43/2502382		
Zasilanie	Stacja 30239 obw 01		
Temat	Projekt przyłącza kablowego do zasilania budynku mieszkalnego na dz. nr 168/6 w m. Proszów		
Projektant	inż. Czesław Wróblewski nr uprawnień 121/77 UW Katowice	Upr. N. 121/77 Str. 00 Wróblewski	Data 12.2.2025
Asystent Projektanta	Robert Dubas		Skala rys. nr 1:500 1

AD-511906-CP-CY

36. Schematy jednokreskowe

