


Istn. złącze

30923-05 nr ID Z4308315

P1-Rs/LZV/F

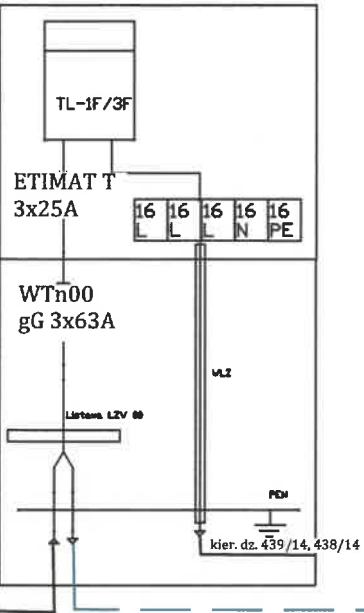


NA2XY 4 x 120mm2
kier. Z4308514

proj. NA2XY 4 x 120mm2
dł. 29m (37m)

Projektowane złącze

30935-05 nr ID Z4309666

KRSN-P2/2F-NH2/2R-NH00/F

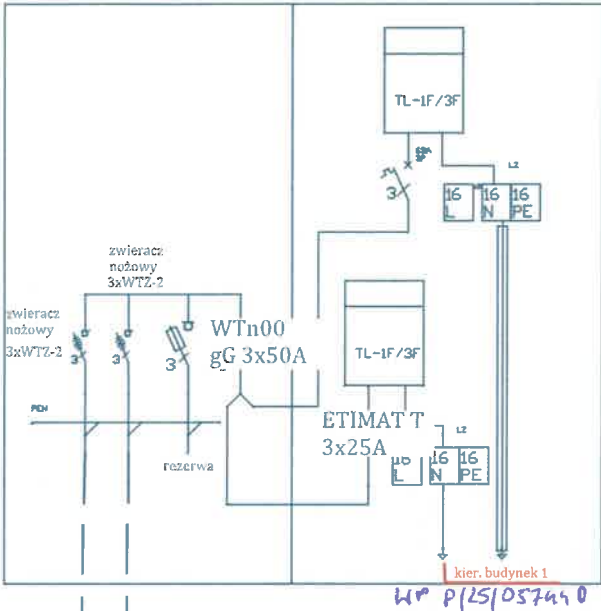


proj. NA2XY 4 x 120mm2
dł. 34m (43m)

Projektowane złącze

30923-05 nr ID Z4309667

P1-Rs/LZV/F

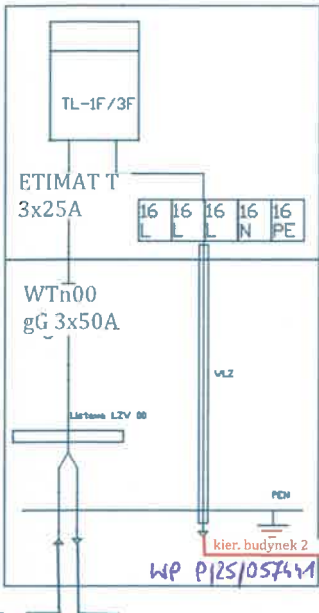


proj. NA2XY 4 x 120mm2
dł. 29m (37m)

Projektowane złącze

30923-05 nr ID Z4309668

P1-Rs/LZV/F

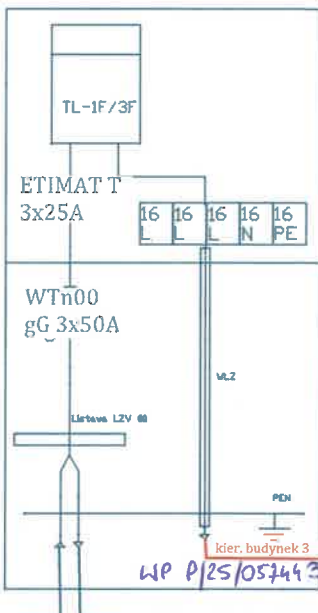


proj. NA2XY 4 x 120mm2
dł. 29m (37m)

Projektowane złącze

30923-05 nr ID Z4309669

P1-Rs/LZV/F

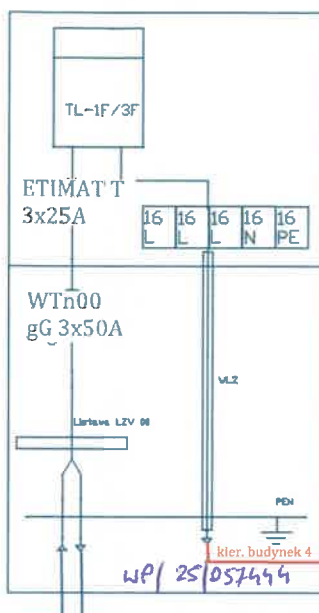


proj. NA2XY 4 x 120mm2
dł. 34m (43m)

Projektowane złącze

30923-05 nr ID Z4309670

P1-Rs/LZV/F

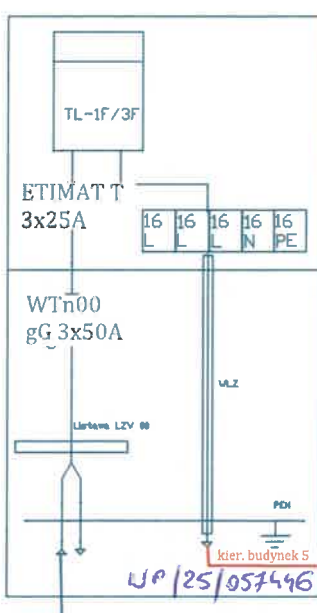

proj. NA2XY 4 x 120mm2
dł. 34m (43m)

Schemat połączenia

Inwestor	ENERGA - OPERATOR S.A. ODDZIAŁ W KALISZU AL. WOLNOŚCI 8, 62 - 800 KALISZ		
Obiekt	Stary Ochędzyn, dz. nr 439/15		
OBI	OBI/43/2502434		
Zasilanie	Stacja 30923 obw 05		
Temat	Projekt przyłącza kablowego do zasilania budynków mieszkalnych na dz. nr 439/15 w m. Stary Ochędzyn		
Projektant	inż. Czesław Wróblewski nr uprawnień 121/77 UW Katowice	FIRMA USŁUGOWO-HANDLOWA elektronat Józef Przylecki 62-615 Opatów, ul. Sportowa 4 NIP 619-112-008 Regon 142037012 tel 603 535 78	Data 01.2026 Skala 1:500 rys. nr 2
Asystent Projektanta	Tomasz Ferdynus		

CZESŁAW WRÓBLEWSKI
inżynier elektryk
Upr. do wykonywania projektów i kier. bud.
Upr. Nr 12/77, Dz. U. nr 8, poz. 46
98-400 Wieluś, ul. Wieluńska 22A