


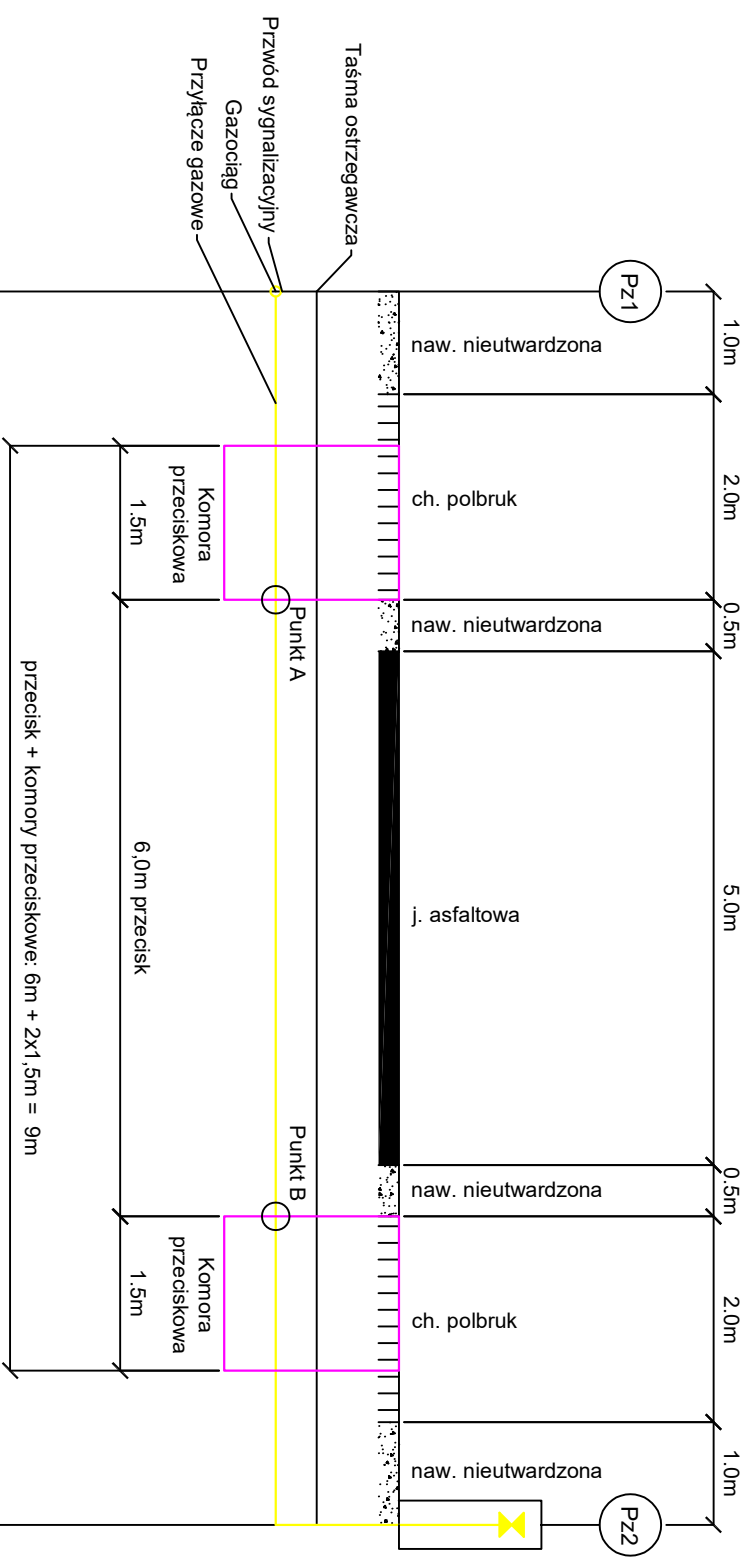

Spadek	Materiał	
		$i = 0,0\%$
Odległość [m]		
Długość [m]	0,0	12,0

Rozliczenie budowy przyłącza gazowego $L = 12$ m (wykop otwarty, przecisk/przewiert, odbudowa nawierzchni):
Suma: 1 x poz. 15 (16) + 1 x poz. 17 (18) + 6 x poz. 21 (22) + 4 x poz. 26

Wyjaśnienia:

- a) długość przyłącza realizowana wykopem otwartym na odcinku pierwszych 5 mb, $L = 3$ m, stąd 1 x poz. 15 (16)
- b) długość przyłącza realizowana przeciskiem $L = 6$ m, stąd 6 x poz. 21 (22)
- c) długość przyłącza pozostała realizowana wykopem otwartym $L = 1$ m, stąd 1 x poz. 17 (18)
- d) odtworzenie nawierzchni na długości 4 mb przyłącza, stąd 4 x poz. 26

UWAGA: Pozycja 15 (16) tzw. pozycja bazowa ze względu, iż na pierwszych 5 mb przyłącza, 3 mb będą realizowane wykopem otwartym.