


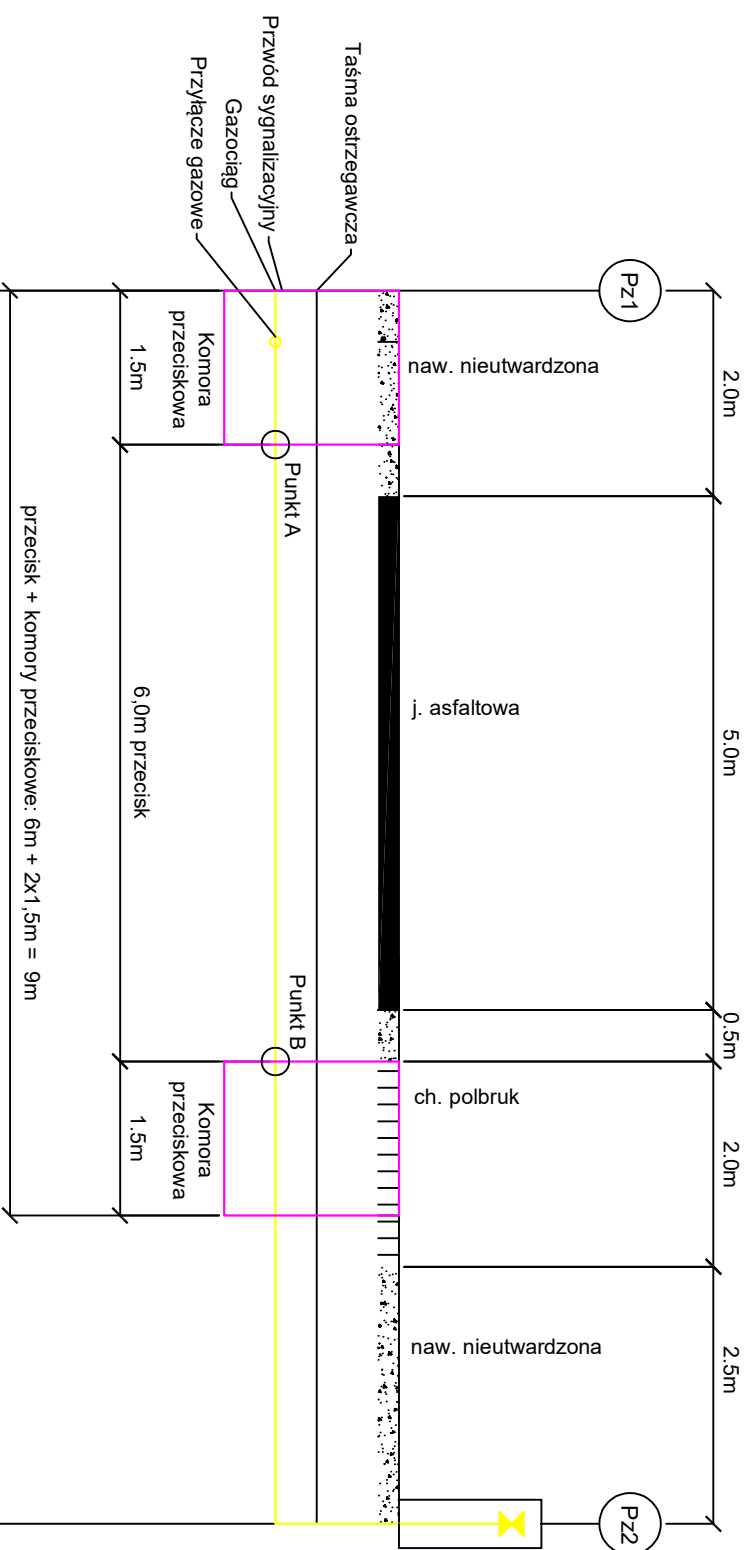

Spadek	Materiał	
		$i = 0,0\%$
Odstępek [m]		
Długość [m]		12,0

Rozliczenie budowy przyłącza gazowego $L = 12\text{ m}$ (przecisk/przewiert, wykop otwarty, odbudowa nawierzchni):
Suma: 1 x poz. 19 (20) + 1 x poz. 21 (22) + 6 x poz. 17 (18) + 2 x poz. 26

- Wyjaśnienia:
- a) długość przyłącza realizowaną przeciskiem na odcinku pierwszych 5 mb, $L = 3,5\text{ m}$, stąd 1 x poz. 19 (20)
 - b) długość przyłącza realizowaną wykopem otwartym $L = 6\text{ m}$, stąd 6 x poz. 17 (18)
 - c) długość przyłącza pozostała realizowana przeciskiem $L = 1\text{ m}$, stąd 1 x poz. 21 (22)
 - d) odtworzenie nawierzchni na długości 2 mb przyłącza, stąd 2 x poz. 26

UWAGA: Pozycja 19 (20) tzw. pozycja bazowa ze względu, iż na pierwszych 5 mb przyłącza, 3,5 mb będą realizowane przeciskiem.