


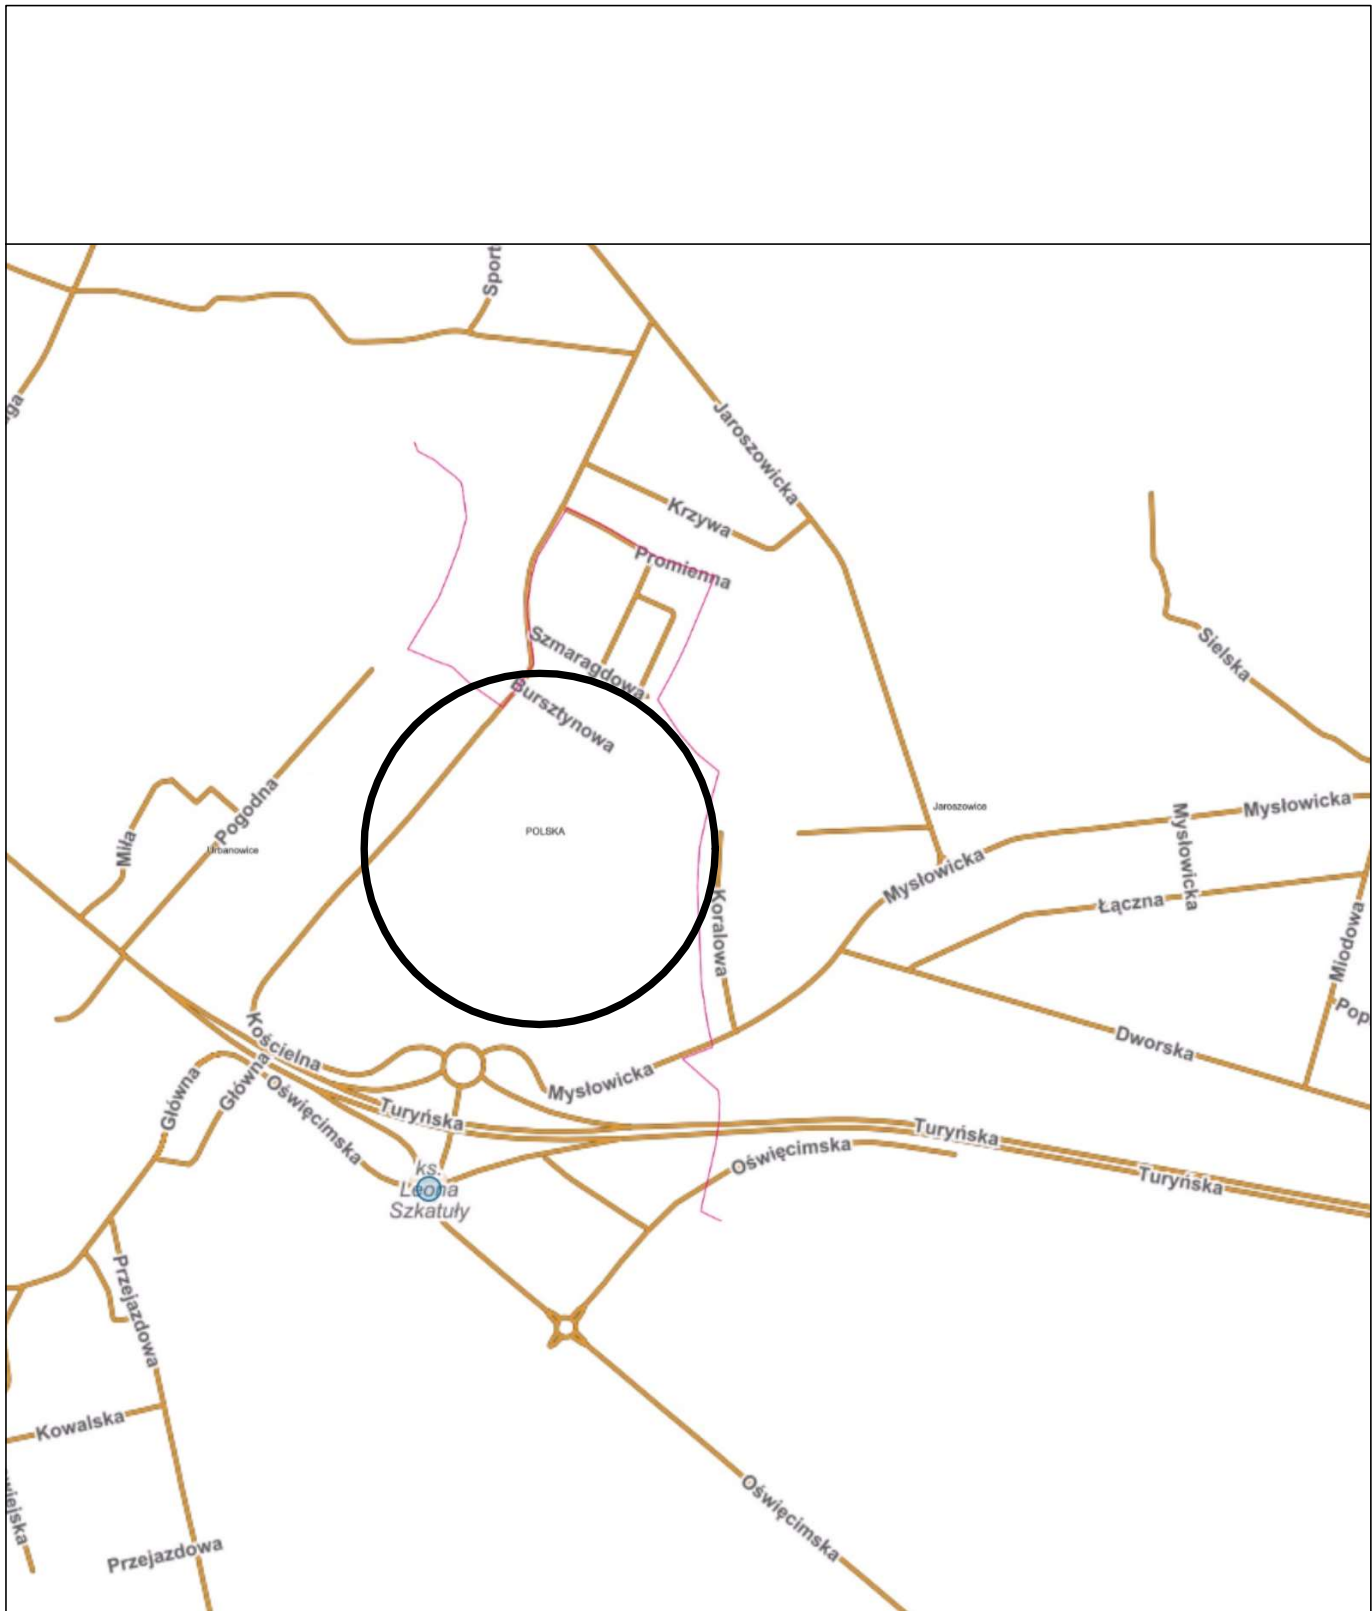

Zespół projektowy	Imię i NAZWISKO	Nr upr.	Podpis
Opracowanie	mgr inż. Grzegorz KUDYK		
Projektant	mgr inż. Jerzy ROJEK	289/80 w specjalności sieci i instalacji sanitarnych	
Inwestor	Polska Spółka Gazownictwa Sp. z o.o. 33-100 Tarnów, ul. Bandrowskiego 16 Oddział w Zabrze ul. Szczęść Boże 11, 41-800 Zabrze		Skala: —
Adres inwestycji	43-100 TYCHY, UL. SZKATUŁY		Data: 11.2025
Temat opracowania	BUDOWA SIECI GAZOWEJ Ś/C WRAZ Z PRZYŁĄCZAMI		Nr rys. 1
Branża	GAZOWA		
Nazwa rysunku	Orientacja		Nr str.