


- UWAGA:
- Przy skrzyżowaniach z kablem energetycznym i telekomunikacyjnym kabel należy zabezpieczyć rurą dwudzielną o długości po 0,5 m na stronę od gazociągu
 - Przy przejściach pod kanalizacją sanitarną i kablową, gazociąg należy zabezpieczyć rurą ochronną PE o długości min. 1,5 m na stronę od istniejącego kanału

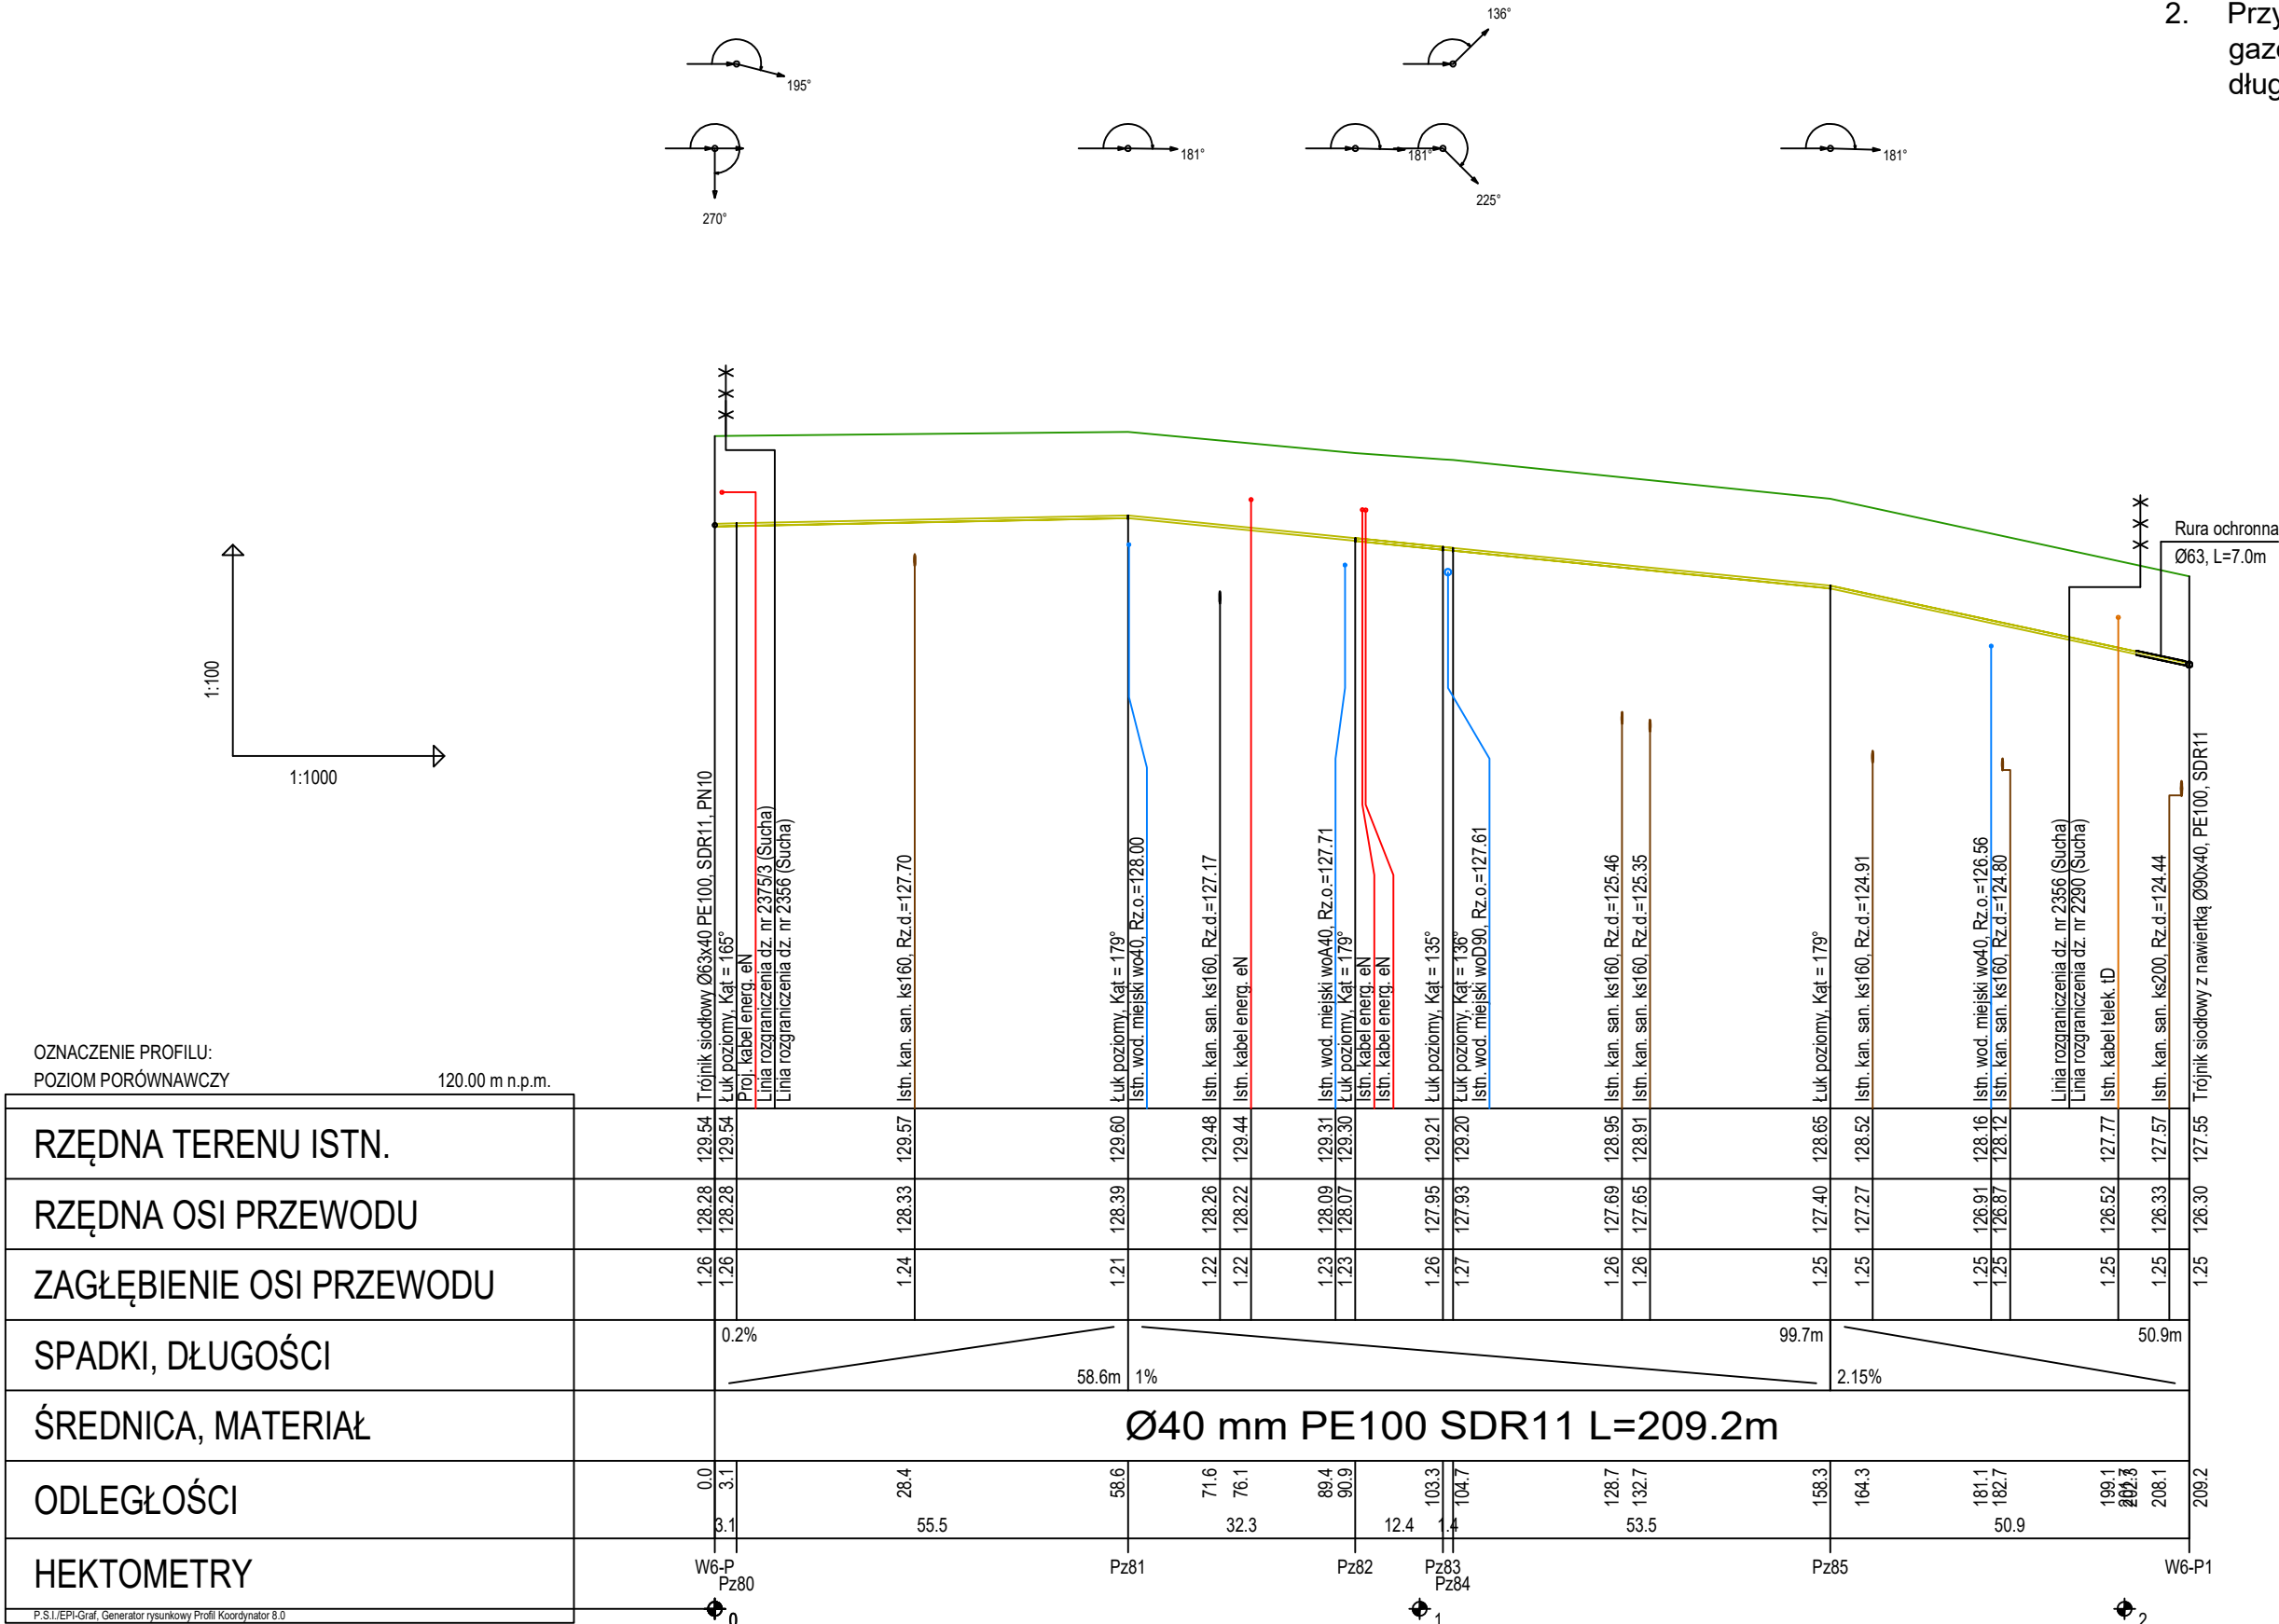

Jednostka projektowa:

Z

A

LEWSKI

Przemysław Zalewski i Wspólnicy

ul. Józefa Piłsudskiego 6B lok. 15. 05-600 Grójec

tel. (48) 664 56 86, NIP 797 185 05 26

INWESTOR

Polska Spółka Gazownictwa Sp. z o. o.

ul. Wojciecha Bandrowskiego 16, 33-100 Tarnów

OBIEKT

Budowa gazociągu średniego ciśnienia - II etap

dz. nr ew. 2323, 1897/1, 2425, 2398, 2375/3, 2356,

2290, 2291, 2289, 2253, 2330, obręb 0011 Sucha;

jedn. ew. nr 140101_5 Białobrzegi - obszar wiejski

TREŚĆ RYSUNKU

PROFIL PODŁUŻNY GAZOCIĄGU

ODCINEK W6-P - W6-P1

	IMIĘ I NAZWISKO	PODPIS	BRANŻA	SANITARNA
PROJEKTANT	mgr inż. Przemysław Zalewski nr upr. MAZ/0247/POOS/11 spec. instalacyjna		DATA	04.2022
OPRACOWAŁ	mgr inż. Małgorzata Bogucka-Urbańczyk		SKALA	1:100/1000
SPRAWDZAJĄCY	mgr inż. Przemysław Konarzewski nr upr. MAZ/0585/PBS/17 spec. instalacyjna		RYS. NR	PT-05