


- UWAGA:
- Przy skrzyżowaniach z kablem energetycznym i telekomunikacyjnym kabel należy zabezpieczyć rurą dwudzielną o długości po 0,5 m na stronę od gazociągu
 - Przy przejściach pod kanalizacją sanitarną i kablową, gazociąg należy zabezpieczyć rurą ochronną PE o długości min. 1,5 m na stronę od istniejącego kanału

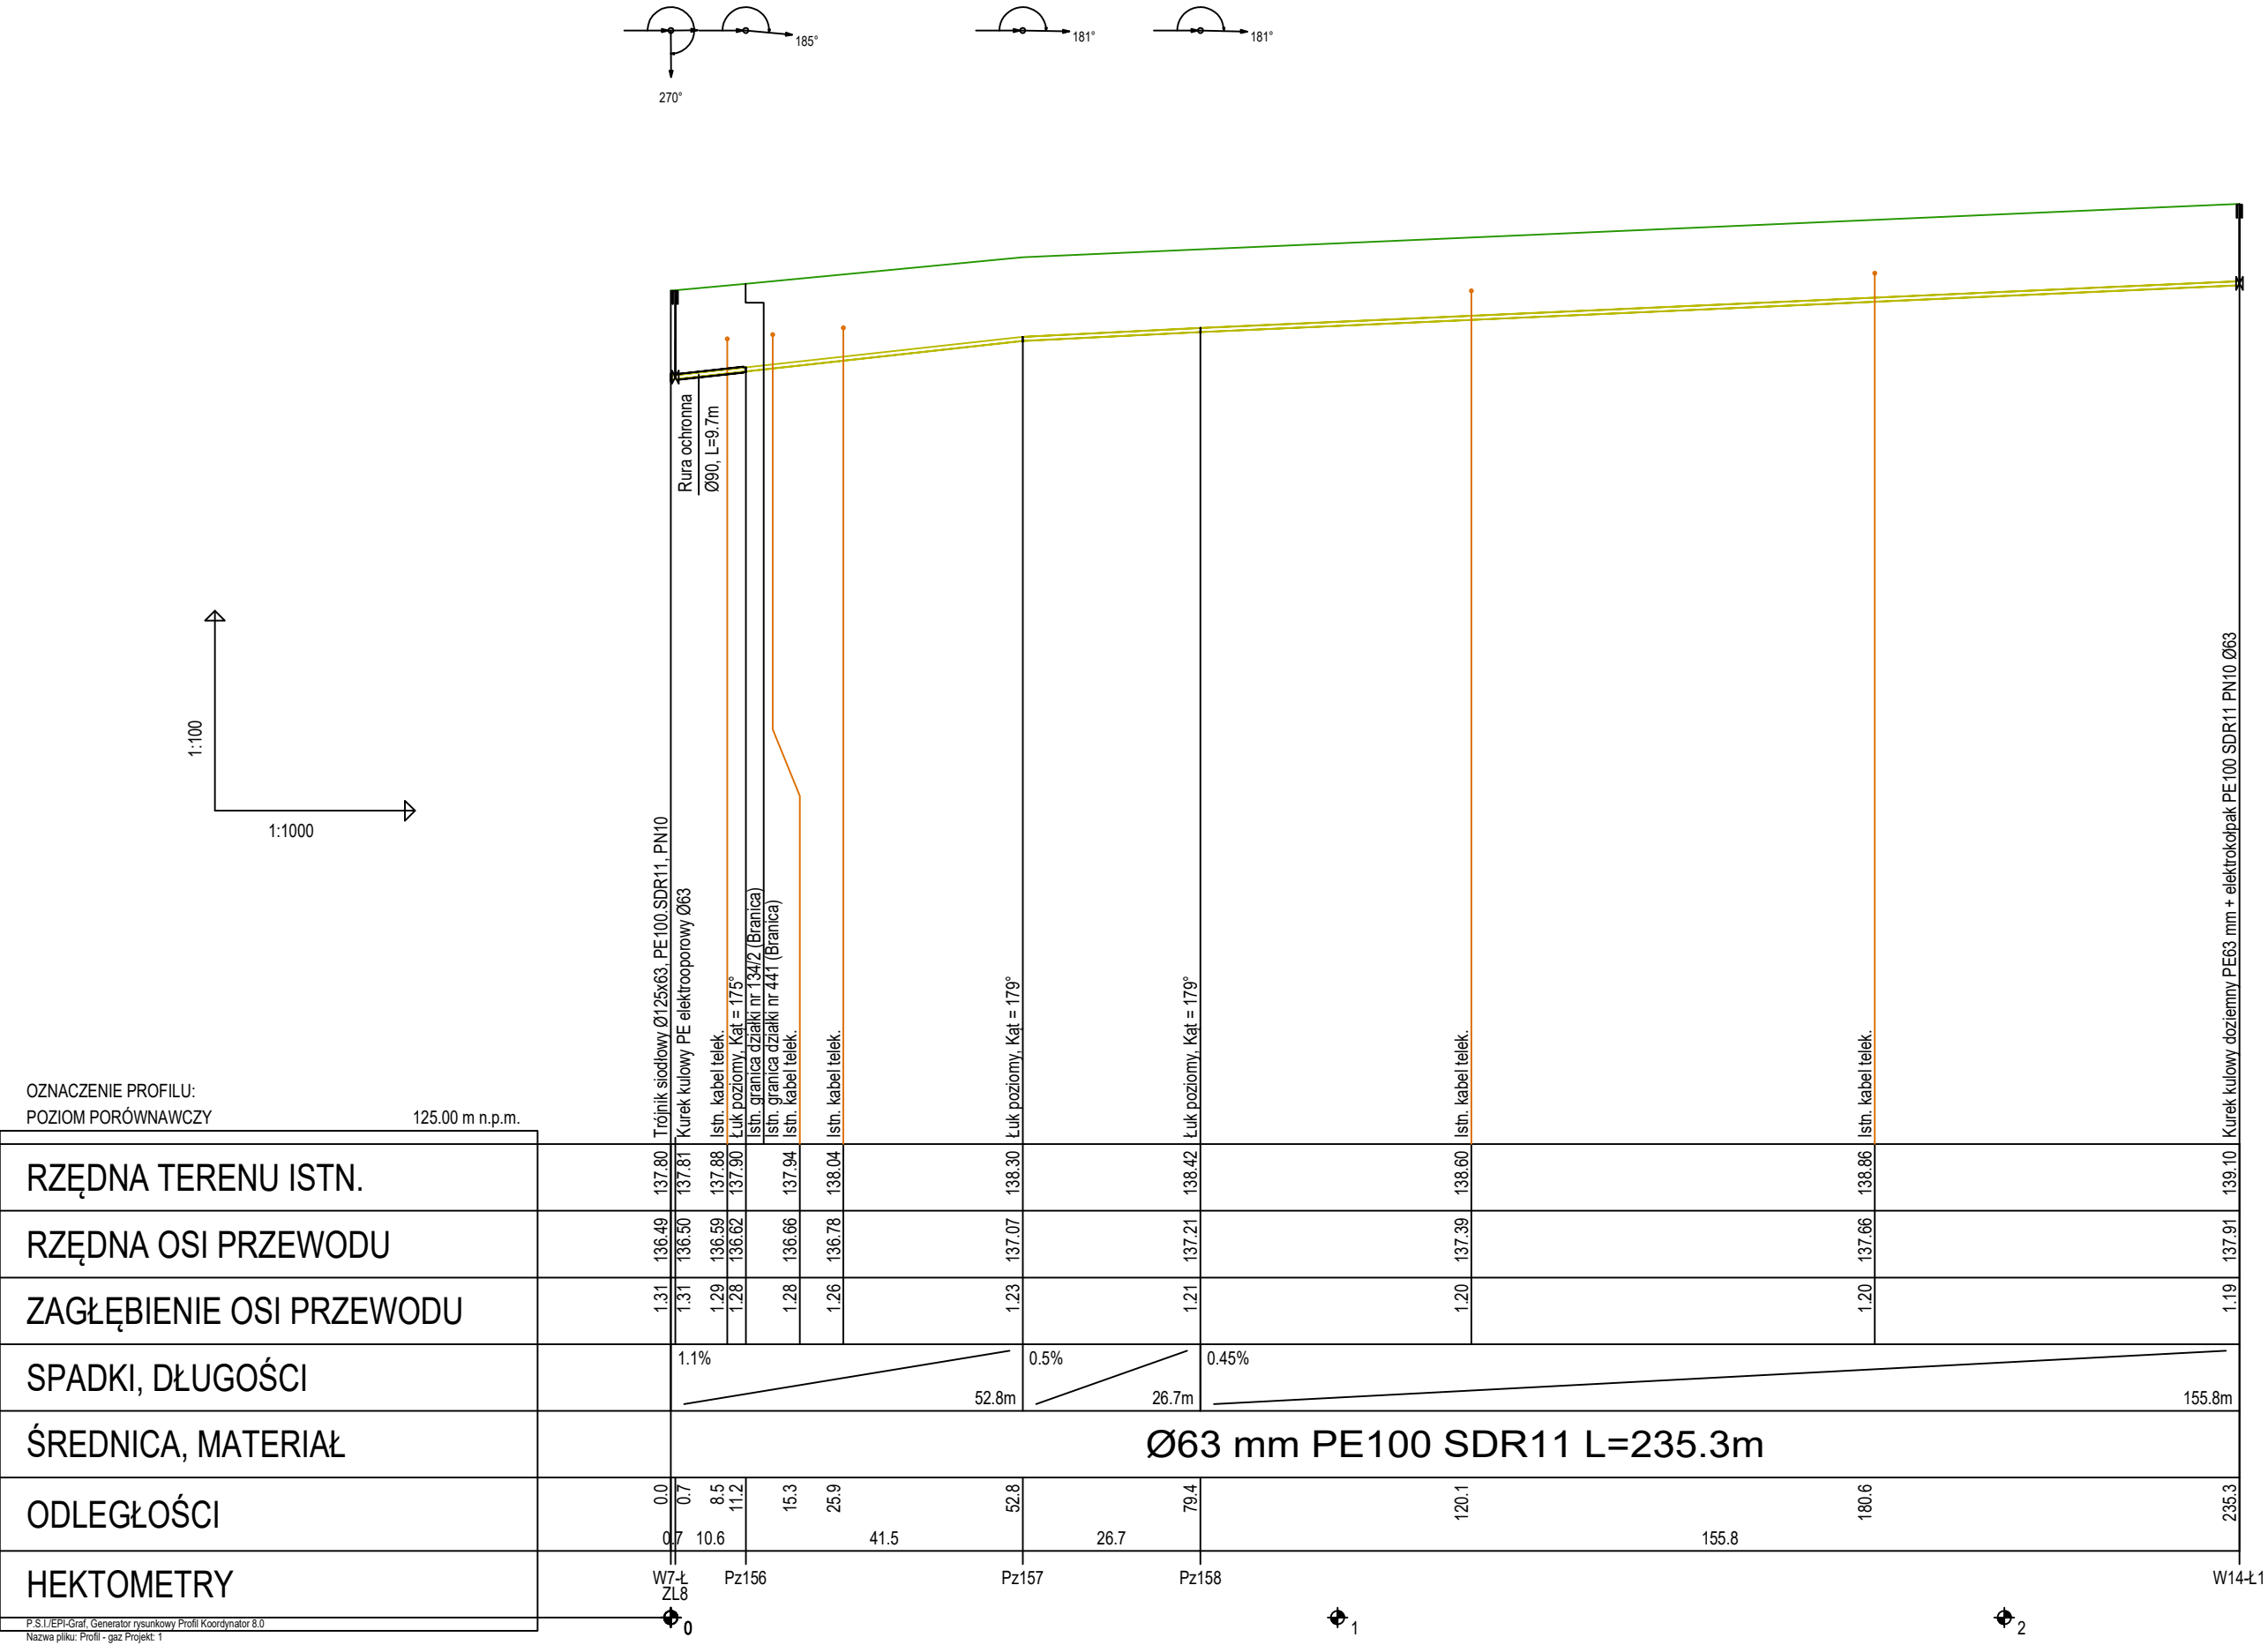

Jednostka projektowa:

Z

A

LEWSKI

Przemysław Zalewski i Wspólnicy
ul. Józefa Piłsudskiego 6B lok. 15. 05-600 Grójec
tel. (48) 664 56 86, NIP 797 185 05 26

INWESTOR

Polska Spółka Gazownictwa Sp. z o. o.
ul. Wojciecha Bandrowskiego 16, 33-100 Tarnów

OBIEKT

Budowa gazociągu średniego ciśnienia - III etap
dz. nr ew. 1897/1, 1908/1, 1927/1, 1929, 1928 i 2576,
obręb 0011 Sucha;
dz. nr ew. 536, 546/14, 396/1, 45/2, 226/3, 226/2, 356/2,
356/3, 356/4, 286/1, 314/1, 557 i 272/3, obręb 0010 Stawiszyn;
dz. nr ew. 179, 180 i 44, obręb 0016 Dąbrówka;
jedn. ew. nr 140101_5 Białobrzegi - obszar wiejski
dz. nr ew. 778, 134/2, 549, 441 i 779, obręb 0002 Branica;
jedn. ew. nr 140103_2 Radzanów

TREŚĆ RYSUNKU

PROFIL PODŁUŻNY GAZOCIĄGU
ODCINEK W7-Ł - W14-Ł1

	IMIĘ I NAZWISKO	PODPIS	BRANŻA	SANITARNA
PROJEKTANT	mgr inż. Przemysław Zalewski nr upr. MAZ/0247/POOS/11 spec. instalacyjna		DATA	08.2022
OPRACOWAŁ	mgr inż. Małgorzata Bogucka-Urbańczyk		SKALA	1:100/1000
SPRAWDZAJĄCY	mgr inż. Przemysław Konarzewski nr upr. MAZ/0585/PBS/17 spec. instalacyjna		RYS. NR	PT-12