


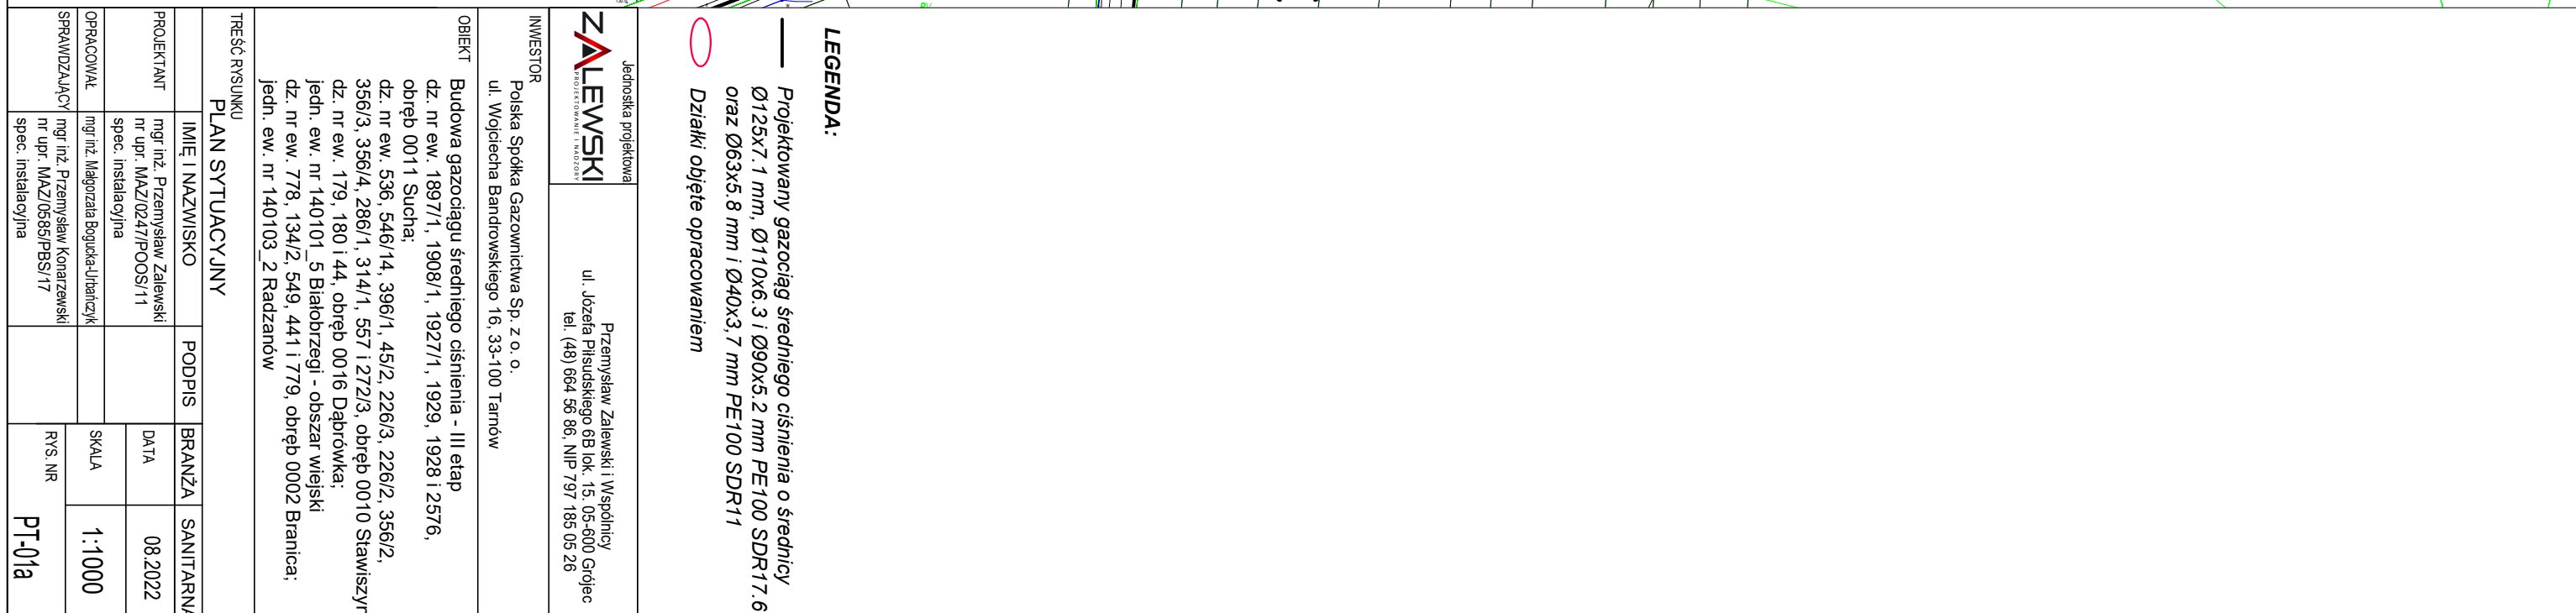

**LEGENDA:**

— Projektowany gazociąg średniego ciśnienia o średnicy  
Ø125x1,1 mm, Ø110x6,3 i Ø90x5,2 mm PE100 SDR17,6  
o rz. Ø63x3,8 mm i Ø40x3,7 mm PE100 SDR11

○ Działki objęte opracowaniem