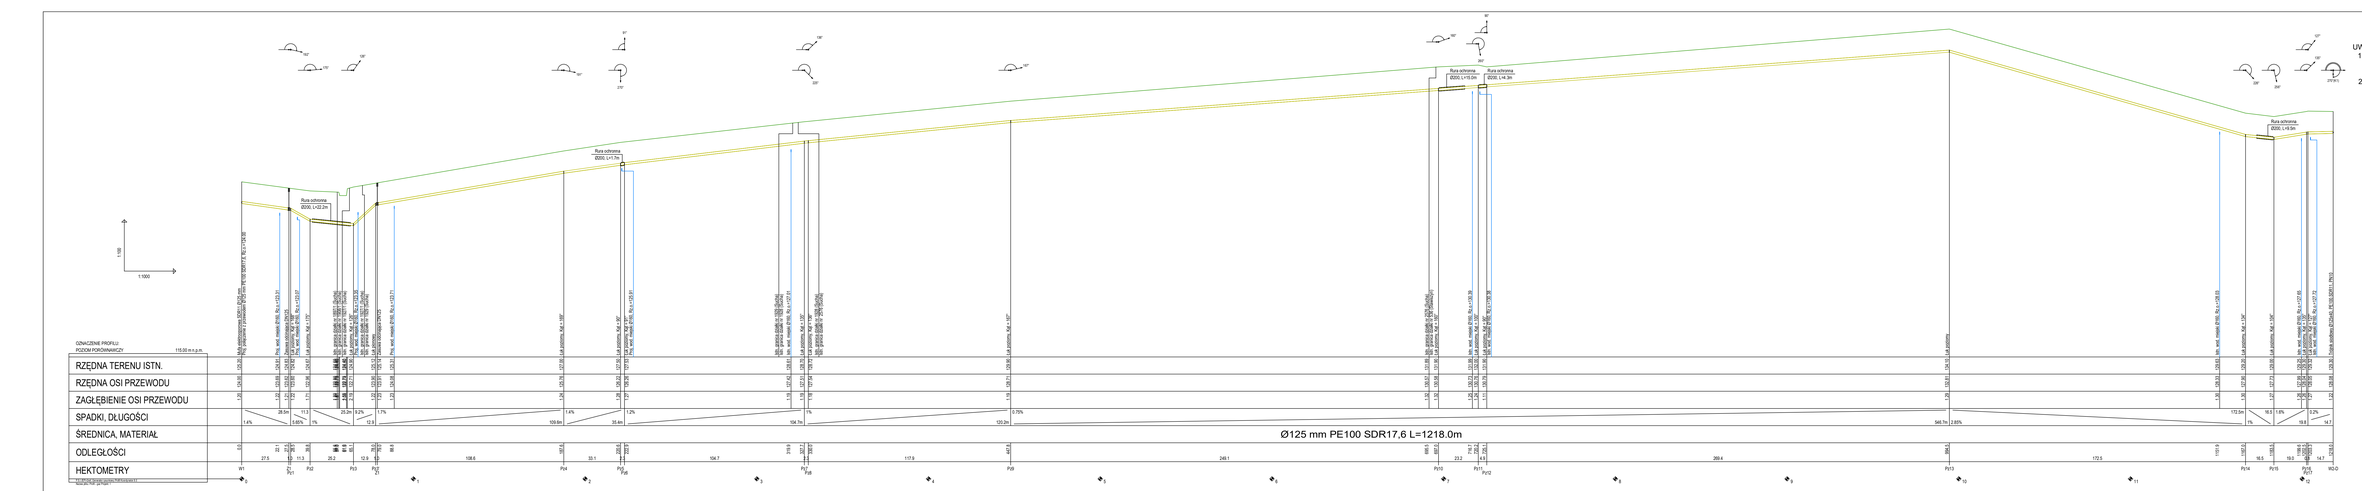

Rura ochronna ØDN, L=12.2m
Rura ochronna ØDN, L=70.7m
Rura ochronna ØDN, L=12.0m
Rura ochronna ØDN, L=6.3m
Rura ochronna ØDN, L=9.5m
1:100
1:1000
OZNACZENIE PROFILU
POZIOM PORÓWNAWCZY 115.00 m n.p.m.
RZĘDNA TERENU ISTN.
RZĘDNA OSI PRZEWODU
ZAGŁĘBIENIE OSI PRZEWODU
SPADKI, DŁUGOŚCI
ŚREDNICA, MATERIAŁ
ODLEGŁOŚCI
HEKTOMETRY
Ø125 mm PE100 SDR17,6 L=1218.0m
W1 W2 PI1 PI2 PI3 PI4 PI5 PI6 PI7 PI8 PI9 PI10 PI11 PI12 PI13 PI14 PI15 PI16 W2-O
27.5 11.3 25.2 12.8 108.6 101.4 33.1 104.7 219.9 117.9 147.4 248.1 27.2 14.1 269.4 172.5 16.5 19.0 14.7
1.45% 1.65% 1% 12.3 4.2% 1.7% 1.4% 1.2% 1% 104.7m 0.79% 150.2m 2.83% 546.7m 1% 19.8 1.8% 0.2%
PI1 PI2 PI3 PI4 PI5 PI6 PI7 PI8 PI9 PI10 PI11 PI12 PI13 PI14 PI15 PI16
1 2 3 4 5 6 7 8 9 10 11 12 13
UWAGA:
1. Przy skrzyżowaniach z kablem energetycznym i telekomunikacyjnym kabel należy zabezpieczyć rurą dwudzielną o długości po 0,5 m na stronę od gazociągu
2. Przy przejściach pod kanalizacją sanitarną i kablową, gazociąg należy zabezpieczyć rurą ochronną PE o długości min. 1,5 m na stronę od istniejącego kanału
Jednostka projektowa
Przemysław Zalewski i Wspólnicy
ul. Józefa Piłsudskiego 9B lok. 15, 15-600 Grójec
tel. (48) 664 58 98, NIP 757 165 00 25
INWESTOR
Polska Spółka Gazownicza Sp. z o. o.
ul. Wojciecha Bandrowskiego 16, 33-100 Tarnów
OBIEKT
Budowa gazociągu średniego ciśnienia - III etap
dz. nr ew. 1897/1, 1908/1, 1927/1, 1929, 1928 i 2576, obręb 0011 Sucha;
dz. nr ew. 536, 549/14, 396/1, 45/2, 228/3, 229/2, 356/2, 359/3, 356/4, 299/1, 314/1, 507 i 272/3, obręb 0010 Stawiszyn;
dz. nr ew. 179, 180/1-64, obręb 0016 Dąbrówka;
dz. nr ew. 1/1, 2/1 i 2/2, obręb 0007 Jeziorki;
dz. nr ew. 778, 134/2, 548, 441/1 778, obręb 0002 Branice;
jedn. ew. nr 140103_2 Radzanów
TREŚĆ RYSUNKU PROFIL PODŁUŻNY GAZOCIĄGU
ODCINEK W1 - W2-O
BIEL I NAZWISKO PODPIS BRANŻA SANITARNA
PROJEKTANT mgr inż. Przemysław Zalewski
nr upr. MAZO/0129/2013/11
spec. instalacyjna
DATA 08.2022
SPRAWDZAJĄCY mgr inż. Przemysław Kowalczewski
nr upr. MAZO/0685/PBS/17
spec. instalacyjna
SKALA 1:100/1000
RYS. NR PT-03