
UWAGA:

1. Przy skrzyżowaniach z kablem energetycznym i telekomunikacyjnym kabel należy zabezpieczyć rurą dwudzielną o długości po 0,5 m na stronę od gazociągu
2. Przy przejściach pod kanalizacją sanitarną i kablową, gazociąg należy zabezpieczyć rurą ochronną PE o długości min. 1,5 m na stronę od istniejącego kanału

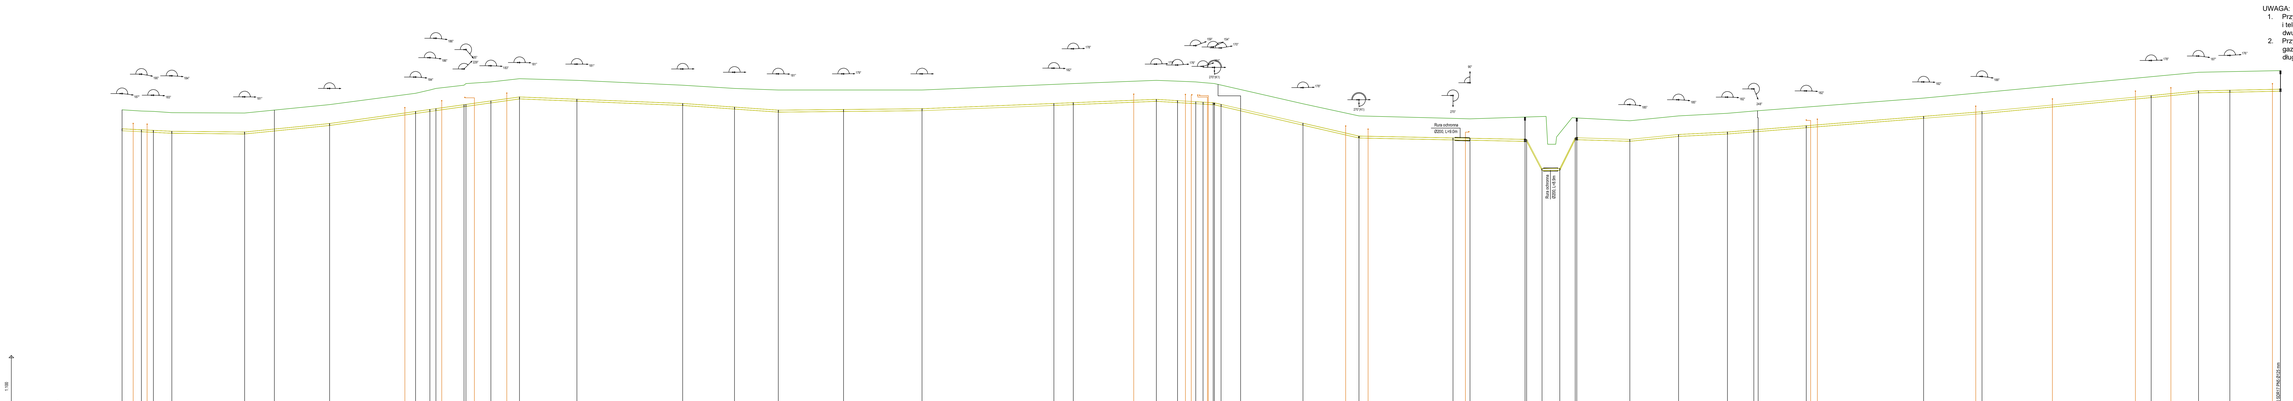

RZĘDNA TERENU ISTN.	
RZĘDNA OSI PRZEWODU	
ZAGŁĘBIENIE OSI PRZEWODU	
SPADKI, DŁUGOŚCI	
ŚREDNICA, MATERIAŁ	
ODLEGŁOŚCI	
HEKTOMETRY	

Jednostka projektowa: ZALEWSKI

Przemysław Zalewski i Wspólnicy
ul. Józefa Płaczkowskiego 68 bl. 13, 15-665 Gdańsk
tel. (48) 58 touch 58 tel. NIP 757 165 05 26

INWESTOR: Polska Spółka Gazownicza Sp. z o. o.
ul. Wojciecha Bandrowskiego 16, 33-100 Tarnów

OBIEKT: Budowa gazociągu średniego ciśnienia - III etap
dz. nr ew. 1850/1, 1909/1, 1927/1, 1929, 1938 i 2576, obręb 0011 Suche,
dz. nr ew. 536, 546/14, 396/1, 45/2, 228/3, 229/2, 356/2, 356/3, 356/4, 286/1, 514/1, 557 i 272/3, obręb 0010 Stawiszyn;
dz. nr ew. 179, 180/1-84, obręb 0016 Dąbrówka;
jedn. ew. nr 140101_5 Bralin/obręb 0 - obszar wiejski
dz. nr ew. 1/1, 1/2, 1/3, 1/4, 1/5, 1/6, 1/7, 1/8, 1/9, obręb 0002 Bralin/ul. Jedn. ew. nr 140103_2 Raszków

TREŚĆ RYSUNKU: PROFIL PODŁUŻNY GAZOCIĄGU GDC/NDŚ Pr/Kl - WB.M

IMIĘ I NAZWISKO	PODPIS	BRANŻA	SANITARNA
PROJEKTANT: inż. Przemysław Zalewski nr upr. MAZ/0247/POOS/11 tel.		DATA:	08.2022
SPRAWDZIŁ: inż. Małgorzata Bajska-Urbańczyk		SKALA:	1:100/1000
OPRACOWAŁ: inż. Przemysław Konarzewski nr upr. MAZ/0508/PWS/17 tel.		NYS. NR:	PT-05