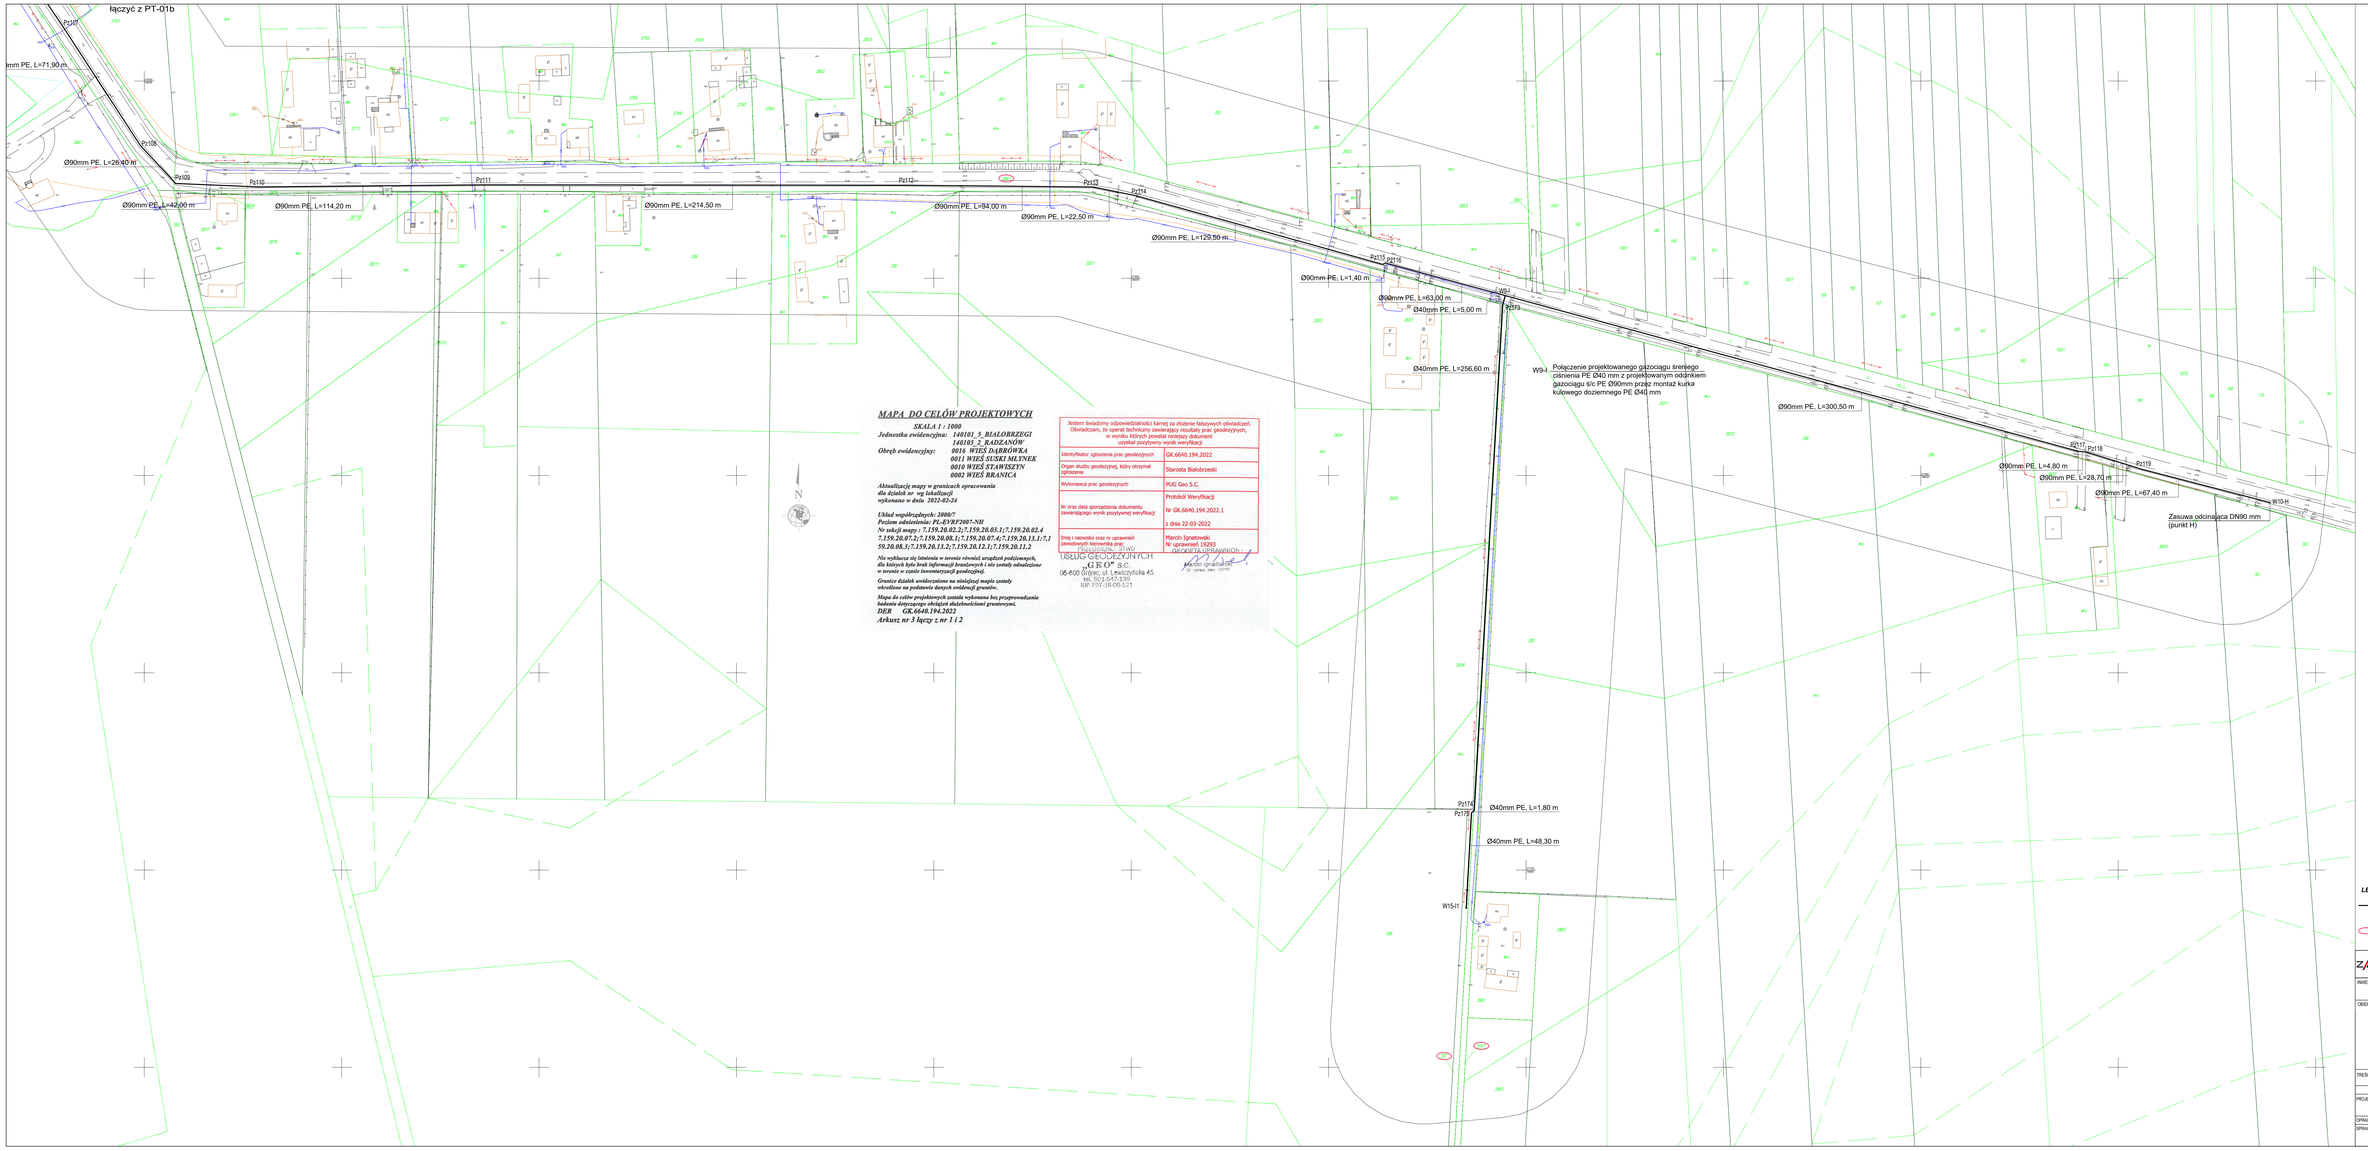


MAPA DO CELÓW PROJEKTOWYCH

SKALA 1 : 1000

Jednostka ewidencyjna: 140101_5_BIAŁOBRZEGI
140103_2_RADZANÓW

Obręb ewidencyjny: 0016 WIEŚ DĄBRÓWKA
0011 WIEŚ SUSKI MŁYNEK
0010 WIEŚ STAWISZYN
0002 WIEŚ BRANICA

Aktualizację mapy w granicach opracowania dla działek w/ wg lokalizacji wykonano w dniu 2022-02-24

Układ współrzędnych: 2000/7
Poziom odniesienia: PL-EVRF2007-NH
Nr sekcji mapy : 7.159.20.02.2;7.159.20.03.1;7.159.20.02.4 7.159.20.07.2;7.159.20.08.1;7.159.20.07.4;7.159.20.13.1;7.1 59.20.08.3;7.159.20.13.2;7.159.20.12.1;7.159.20.11.2

Nie wyklucza się istnienia w terenie również urządzeń podziemnych, dla których brak jest informacji branżowych i nie zostały odnalezione w terenie w czasie inwentaryzacji geodezyjnej.

Granice działek ewidencyjnych na niniejszej mapie zostały określone na podstawie danych ewidencji gruntów.

Mapa do celów projektowych została wykonana bez przeprowadzania badania dotyczącego obciążeń działek/nieruchomości gruntowych.

DER GK.6640.194.2022
Arkusz nr 3 łączy z nr 1 i 2

Jestem świadomy odpowiedzialności karnej za złożenie fałszywych oświadczeń. Oświadczam, że operat techniczny zawierający rezultaty prac geodezyjnych, w wyniku których powstał niniejszy dokument uzyskał pozytywny wynik weryfikacji

Identyfikator zgłoszenia prac geodezyjnych	GK.6640.194.2022
Organ służby geodezyjnej, który otrzymał zgłoszenie	Starosta Białobrzeski
Wykonawca prac geodezyjnych	PUG Geo S.C.
Nr oraz data sporządzenia dokumentu zawierającego wynik pozytywnej weryfikacji	Protokół Weryfikacji Nr GK.6640.194.2022.1 z dnia 22-03-2022
Imię i nazwisko oraz nr uprawnień zawodowych kierownika prac geodezyjnych	Marcin Ignatowski Nr uprawnień 19293

PUG GEO S.C.
USŁUGI GEODEZYJNE
„GEO" S.C.
05-600 Grójec, ul. Lwowska 45
tel. 501-547-339
NIP 797-16-09-123

Marcin Ignatowski
GEODETA UPRAWNIONY
Nr uprawn. ewid. 19293

LEGENDA:

- *Projektowany gazociąg średniego ciśnienia o średnicy Ø125x7.1 mm, Ø110x6.3 i Ø90x5.2 mm PE100 SDR17.6 oraz Ø63x5.8 mm i Ø40x3.7 mm PE100 SDR11*
- *Działki objęte opracowaniem*

Jednostka projektowa:
ZALEWSKI
Przemysław Zalewski i Wspólnicy
ul. Józefa Piłsudskiego 68 lok. 15, 05-600 Grójec
tel. (48) 664 56 86, NIP 797 185 09 26

INWESTOR
Polska Spółka Gazownictwa Sp. z o. o.
ul. Wojciecha Bandrowskiego 16, 33-100 Tarnów

OBIEKT
Budowa gazociągu średniego ciśnienia - III etap
dz. nr ew. 1897/1, 1908/1, 1927/1, 1929, 1928 i 2576, obręb 0011 Suchs;
dz. nr ew. 536, 546/14, 396/1, 45/2, 226/3, 226/2, 358/2, 356/3, 356/4, 256/1, 314/1, 507 i 272/3, obręb 0010 Stawiszyn;
dz. nr ew. 179, 180 i 44, obręb 0016 Dąbrówka;
jedn. ew. nr 140101_5 Białobrzegi - obszar wiejski
dz. nr ew. 778, 134/2, 549, 441 i 779, obręb 0002 Branica;
jedn. ew. nr 140103_2 Radzanów

TREŚĆ RYSUNKU
PLAN SYTUACYJNY

	IMIĘ I NAZWISKO	PODPIS	BRANŻA	SANITARNA
PROJEKTANT	mgr inż. Przemysław Zalewski nr upr. MAZ/0247/POOS/11 spec. instalacyjna		DATA	08.2022
OPRACOWAŁ	mgr inż. Małgorzata Bujnicka-Ciskowska		SKALA	1:1000
SPRAWDZAJĄCY	mgr inż. Przemysław Konarzewski nr upr. MAZ/0585/POOS/17 spec. instalacyjna		RYS. NR	PT-01d