

MAPA DO CELÓW PROJEKTOWYCH

Oznaczenie kancelaryjne zgłosz. pracy geodezyjnej		ODGK 6640.1571.2025
Miejscowość, numer działki		Chojęcin dz. 683/14
Dz. Jedn. ewidencyjna	Identyfikator	300802_2
	Nazwa	Bralin
Obręb ewidencyjny	Identyfikator	0002
	nazwa	Chojęcin
Skala mapy		1: 500
Nazwa układu współrzędnych	Prostokątnych płaskich	"2000"strefa 6
	wysokości	PL - EVR2007 - NH
Oznaczenie i informacje o służebnościach gruntowych mających wpływ na zagospodarowanie gruntów, zlokalizowanych w granicach projektowanej inwestycji		Brak służebności gruntowych
Oznaczenie i symbol użytku gruntowego, który nie jest ujawniony w bazie danych ewidencji gruntów i budynków		


USŁUGI GEODEZYJNO-KARTOGRAFICZNE Edyta Królikowska 63-600 Kępno, ul. Kościuszki 9 tel. 601 76 44 73 509 87 48 92 NIP 514-010-51-15 REGON 300755686	GEODETA UPRAWNIONY Świad. Głównego Geodety Kraju Nr 20730 WOJCIECH GRUSZKA Kępno, dnia 07.08.2025 r.
---	--



Oznaczenie granic obszaru, który był przedmiotem aktualizacji	
Godło mapy	6.152.21.05.2.1

Poświadczam, że niniejszy dokument został opracowany w wyniku prac geodezyjnych i kartograficznych, których rezultaty zawiera operat techniczny pozytywnie zweryfikowany. Jednocześnie informuję, że jestem świadomy odpowiedzialności karnej za złożenie fałszywego oświadczenia.	
Identyfikator zgłoszenia prac geodezyjnych	6640.1571.2025
Organ służby geodezyjnej, który otrzymał zgłoszenie.	Starosta Kępiński.
Wykonawca prac geodezyjnych	Usługi Geodezyjno - Kartograficzne Edyta Królikowska
Nr oraz data sporządzenia dokumentu zawierającego wynik pozytywnej weryfikacji	ODGK.6640.1571.2025 Kępno, dn. 08.08.2025 r.
Imię i nazwisko, oraz nr uprawnień zawodowych kierownika prac	Wojciech Gruszka nr uprawnień 20730

PROJEKTANT BUDOWLANY
KRZYSZTOF JANIŃSKI
upr. konstr.-arch. BN-10.9/79/79
Kierownik budowy, insp. nadzoru
Członek Izby Inżynierów Budownictwa
Nr ewid. WKP/BO/1630/01

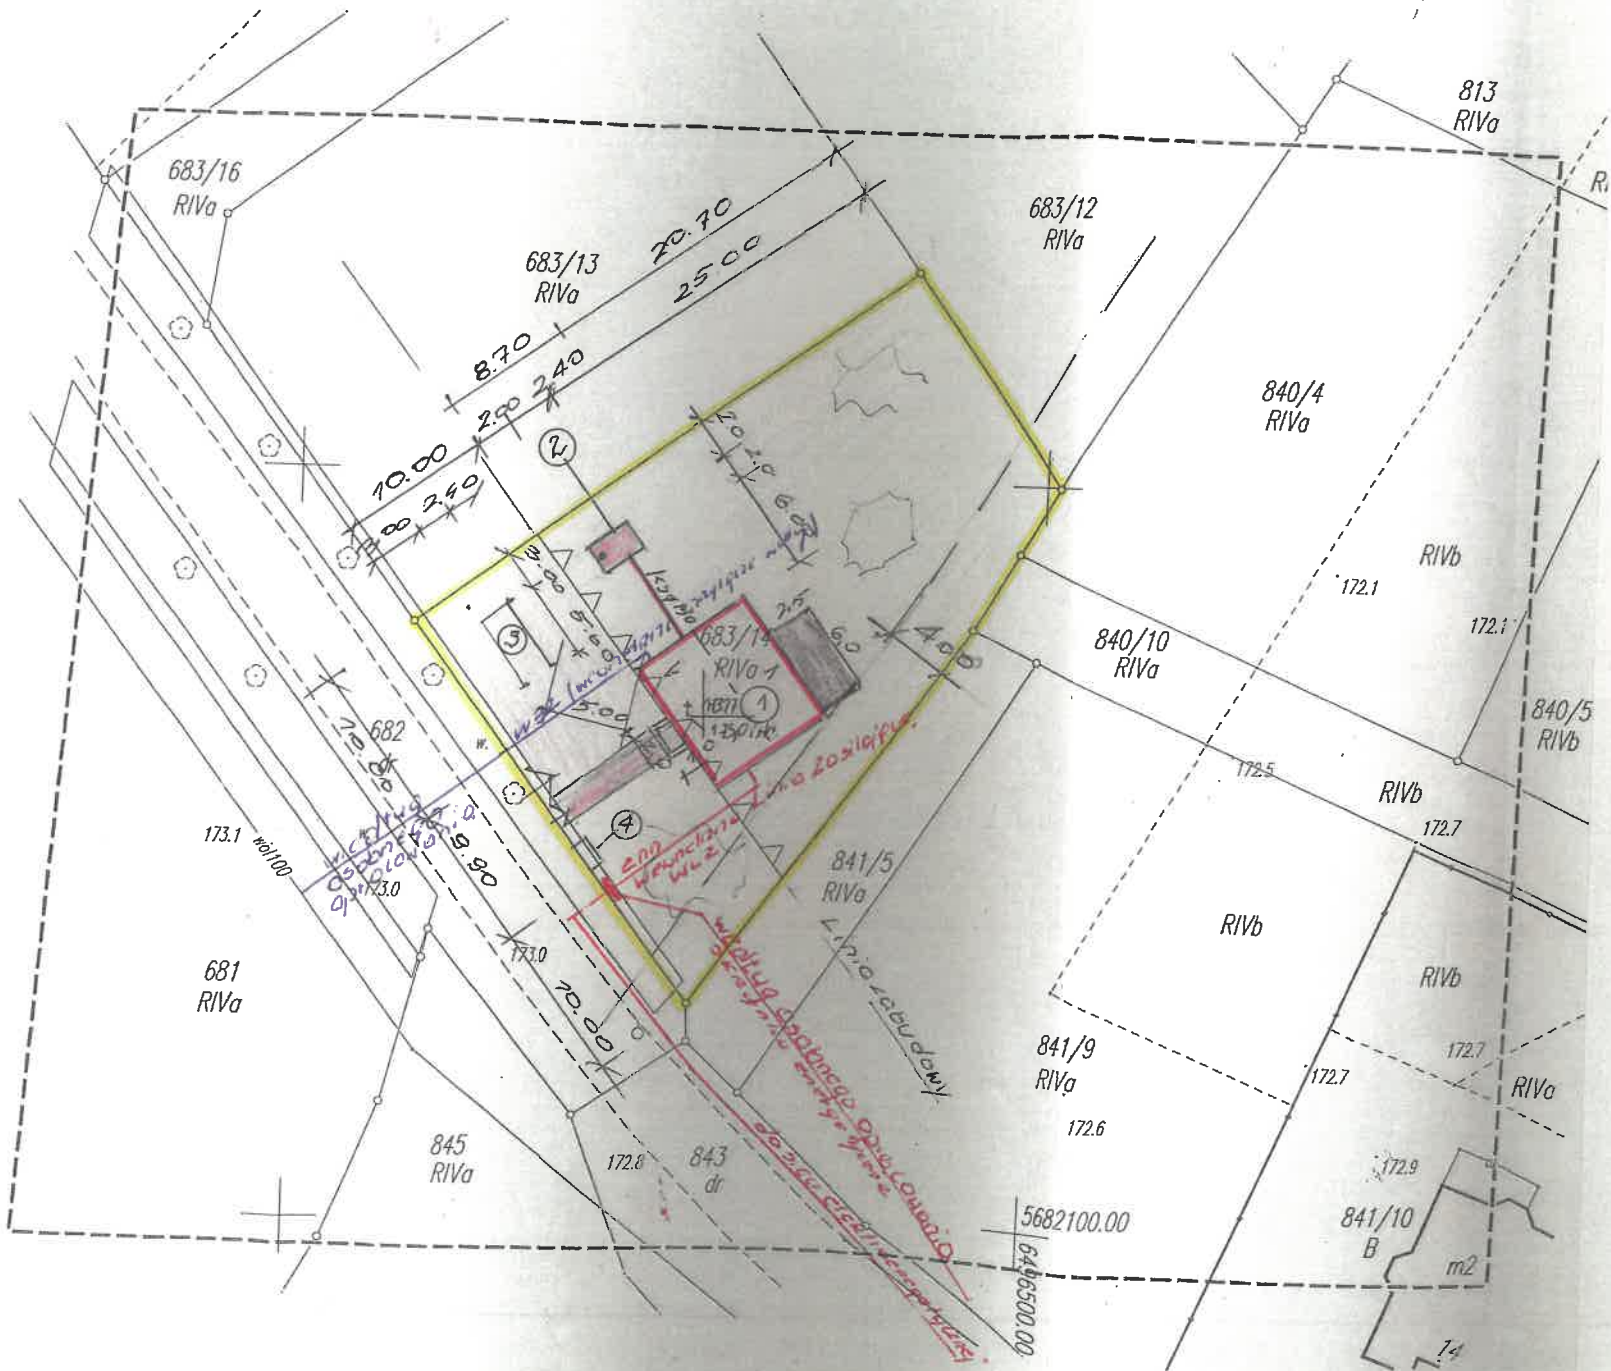

Miejs	
Obręb	
Inwes	
Obiek	
Nr	
1.	Bu
2.	Jec
3.	Sz
4.	Mi
5.	Zas
6.	
7.	
8.	
9.	
10.	
BILANS	
Po	



