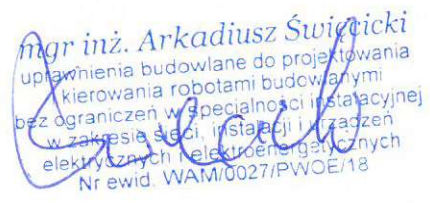


PROJEKT ZAGOSPODAROWANIA TERENU

Nazwa zamierzenia budowlanego:				
Budowa przyłącza elektroenergetycznego kablowego nn 0,4kV.				
Adres obiektu budowlanego:				
Rachowo, gm. Markusy				
Kategoria obiektu budowlanego:				
XXVI				
Lokalizacja obiektu budowlanego:				
Identyfikatory działek ewidencyjnych: 280404_2.0006.351, 280404_2.0006.425, 280404_2.0010.57				
Dane inwestora:				
ENERGA-OPERATOR S. A. z siedzibą w Gdańsku				
Adres inwestora:				
ul. Marynarki Polskiej 130, 80-557 Gdańsk				
Warunki przyłączenia: P/25/080453				
Umowa: OJ06243/25				
Zadanie inwestycyjne: OBI/21/2503760				
Zespół autorski:				
funkcja projektowa	imię i nazwisko	zakres opracowania	data opracowania	podpis
	specjalność			
	numer uprawnień budowlanych			
Projektant	mgr inż. Arkadiusz Świącicki	branża elektroenergetyczna	12.06.2026r.	 mgr inż. Arkadiusz Świącicki uprawnienia budowlane do projektowania i kierowania robotami budowlanymi bez ograniczeń w specjalności instalacyjnej w zakresie sieci, instalacji i urządzeń elektrycznych i elektroenergetycznych Nr ewid. WAM/0027/PWOE/18
	uprawnienia budowlane do projektowania i kierowania robotami budowlanymi bez ograniczeń w specjalności instalacyjnej w zakresie sieci, instalacji i urządzeń elektrycznych i elektroenergetycznych			
	WAM/0027/PWOE/18			

Z A Ś W I A D C Z E N I E

Na podstawie art. 30 ust. 5aa ustawy z dnia 7 lipca 1994 r. - Prawo budowlane (t.j. Dz. U. z 2026 r. poz. 524 ze zm.),

Starosta Elbląski zaświadcza,

iż brak jest podstaw do wniesienia sprzeciwu w sprawie zgłoszenia z dnia 15.06.2026 r., robót budowlanych polegających na budowie przyłącza elektroenergetycznego kablowego nn 0,4kV z lokalizacją na działkach nr 351, 425 położonych w obrębie ewidencyjnym Kępnowo, jednostka ewidencyjna Markusy oraz działce nr 57 położonej w obrębie ewidencyjnym Rachowo, jednostka ewidencyjna Markusy.

Wydanie zaświadczenia wyłącza możliwość wniesienia sprzeciwu, o którym mowa w art. 30 ust. 6 i 7 ustawy Prawo budowlane, oraz uprawnia inwestora do rozpoczęcia robót budowlanych.

W przypadku nierozpoczęcia wykonywania robót budowlanych przed upływem 3 lat od określonego w zgłoszeniu terminu ich rozpoczęcia, rozpoczęcie tych robót może nastąpić po dokonaniu ponownego zgłoszenia.

Z up. STAROSTY
mgr inż. Marek Kowal
NACZELNIK
Wydziału Architektury i Budownictwa

Elektronicznie
podpisany przez
Marek Kowal
Data: 2026.07.06
08:53:49 +02'00'

Otrzymują:

1. ENERGA - OPERATOR S.A. z/s w Gdańsku - Pełnomocnik P. Arkadiusz Świącicki
2. Powiatowy Inspektor Nadzoru Budowlanego w Elblągu
3. aa

Zgodnie z art. 13 ust. 1 i 2 rozporządzenia Parlamentu Europejskiego i Rady (UE) 2016/679 z dnia 27 kwietnia 2016 r. w sprawie ochrony osób fizycznych w związku z przetwarzaniem danych osobowych i w sprawie swobodnego przepływu takich danych oraz uchylenia dyrektywy 95/46/WE (ogólne rozporządzenie o ochronie danych) (Dz. Urz. UE L 119 z 04.05.2016, str. 1), dalej „RODO”, informuję, że:

- 1) administratorem Pani/Pana danych osobowych jest Starostwo Powiatowe w Elblągu reprezentowane przez Starostę Elbląskiego, ul. Saperów 14A, 82-300 Elbląg, dane kontaktowe tel. 55 239 49 00, email: sekretariat@powiat.elblag.pl
- 2) w Starostwie Powiatowym w Elblągu powołano Inspektora Ochrony Danych (IOD); dane kontaktowe: ul. Saperów 14A, 82-300, tel.: 530 344 613, email: mfederewicz.iod@powiat.elblag.pl
- 3) Pani/Pana dane osobowe przetwarzane będą w celu realizowania obowiązków ustawowych Starosty Elbląskiego i Starostwa Powiatowego w Elblągu zgodnie z art. 6 ust. 1 lit c, d, e RODO, tj. przetwarzanie jest niezbędne do:
 - wypełnienia obowiązku prawnego ciążącego na administratorze,
 - ochrony żywotnych interesów osoby, której dane dotyczą lub innej osoby fizycznej;
 - wykonania zadania realizowanego w interesie publicznym lub w ramach sprawowania władzy publicznej powierzonej administratorowi;
- 4) odbiorcą Pani/Pana danych osobowych będą tylko podmioty uprawnione na podstawie przepisów prawa; m.in.: strony postępowania, konserwatorzy zabytków, minister właściwy w zakresie wnioskowanego odstępstwa, organy administracji rządowej, organy administracji samorządowej, sądy;
- 5) Pani/Pana dane osobowe pochodzą z dostępnych rejestrów publicznych, tj. z ewidencji gruntów i budynków, ksiąg wieczystych nieruchomości.
- 6) dane nie będą przekazane do państwa trzeciego - poza Europejski Obszar Gospodarczy - lub do organizacji międzynarodowej;
- 7) Pani/Pana dane osobowe będą przetwarzane przez okres niezbędny do realizacji odpowiedniego celu przetwarzania wskazanego w pkt 3) oraz przechowywane i archiwizowane przez okres ustalony zgodnie z przepisami wydanymi na podstawie art. 6 ust. 2 i 2b ustawy z dnia 14 lipca 1983 r. o narodowym zasobie archiwalnym i archiwach oraz zgodnie z innymi obowiązującymi w tym zakresie przepisami prawa;
- 8) posiada Pani/Pan prawo dostępu do treści swoich danych oraz prawo ich sprostowania, usunięcia, ograniczenia przetwarzania, prawo do przenoszenia danych, prawo wniesienia sprzeciwu, prawo do cofnięcia zgody w dowolnym momencie bez wpływu na zgodność z prawem przetwarzania, którego dokonano na podstawie zgody przed jej cofnięciem;
- 9) posiada Pani/Pan prawo wniesienia skargi do Urzędu Ochrony Danych Osobowych ul. Stawki 2 00-193 Warszawa, gdy uzna Pani/Pan, że przetwarzanie danych osobowych dotyczących Pani/Pana narusza przepisy ogólnego rozporządzenia o ochronie danych osobowych z dnia 27 kwietnia 2016 r. (RODO);
- 10) podanie przez Panią/Pana danych osobowych jest wymogiem wynikającym z przepisów prawa. Konsekwencją niepodania danych będzie brak możliwości realizacji czynności urzędowych;
- 11) Pani/Pana dane nie będą przetwarzane w sposób zautomatyzowany w tym również w formie profilowania.


Oświadczam, że dnia 04.06.2026 r. został wystawiony pozytywny protokół weryfikacji nr 2 do pracy o ID zgłoszenia: GN.6640.1.402.2026 - PODGK w Elblągu. Wykonawca pracy: Biuro Geodezji i Szacowania Nieruchomości Maria Bruniecka. Kierownik prac geodezyjnych: Maria Bruniecka nr upr. 20681. Jestem świadomy odpowiedzialności karnej za złożenie fałszywego oświadczenia.

Województwo: warmińsko-mazurskie
Powiat: elbląski
Gmina: Markusy [280404.2]
Lubę: Kepiewo, Rachowo [0006, 0010]
dz. nr: [351, 425], [57]

1. Układ odniesienia osnowy poziomej - "2000"
2. Niezgodność osnowy poziomej z osnową państwową - "2000"
3. Mapa nie może służyć podstawą ustalania granic, gdyż nie badano stanu prawnego nieruchomości.
4. Granice i kontury użytku wykorzystano wyłącznie na podstawie danych ewidencyjnych z systemu LWD.
5. Nie wykazano żadnych innych danych w tym zakresie.
6. Nie wykazano żadnych danych w tym zakresie.
7. Nie wykonano wyznaczenia osnowy poziomej w tym zakresie.

MAPA DO CELÓW PROJEKTOWYCH SKALA 1:500

Investor:	Energo - Operator SA.
Numer umowy:	0.06243/25
Numer zadania:	081/21/2503760
Brutto:	Elektroenergetyczny
Data:	czerwiec 2026r.
Skala:	1:500
Nr rysunku:	E-01

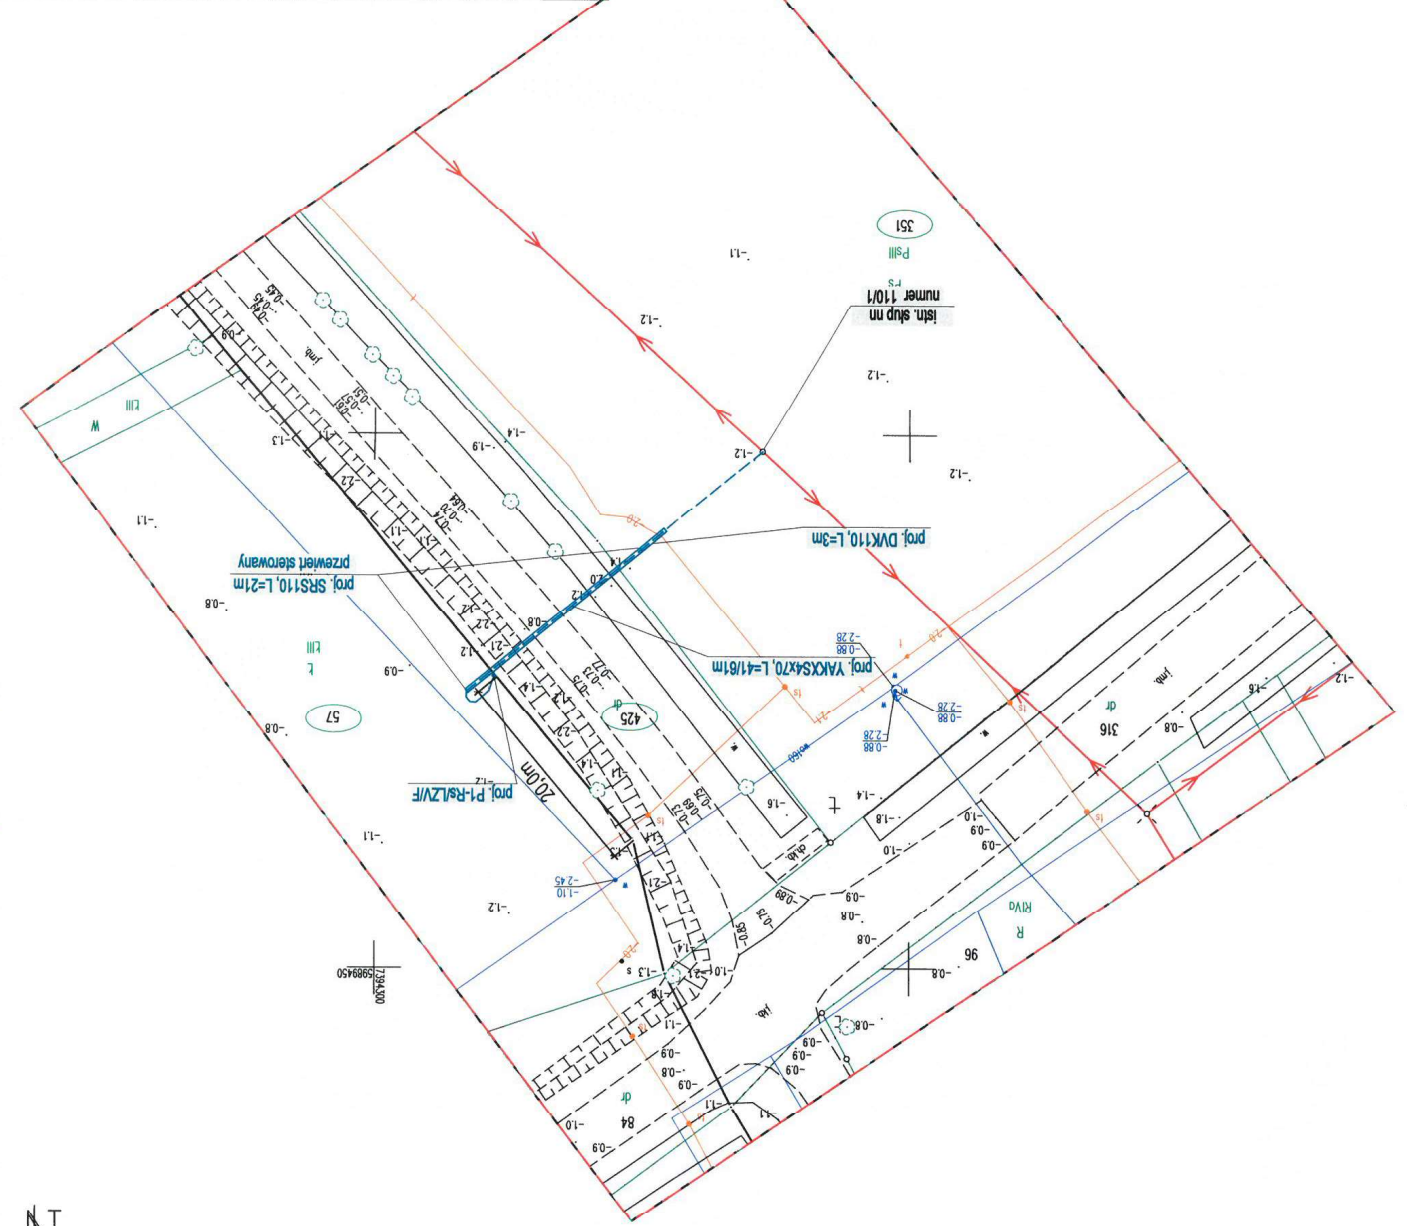

Przedsiębiorstwo Projektowo - Usługowe PROASEL
ul. Oboczna 4/53, 02-300 Elbląg
tel. 668-506-392, biuro.proasel@gmail.com
NIP: 578-305-03-23

mgr inż. Arkadiusz Świeciecki
mgr inż. Arkadiusz Świeciecki

Projektant: mgr inż. Arkadiusz Świeciecki
Tytuł rysunku: Projekt zagospodarowania terenu.
Adres obiektu: Rachowo, gm. Markusy
Nazwa obiektu: Budowa przyłącza elektroenergetycznego kablowego o napięciu 0,4 kV.
Inwestor: Energ - Operator SA.

ODPIS
PROTOKÓŁ Z NARADY KOORDYNACYJNEJ
uzgadniania sytuowania projektowanych sieci uzbrojenia terenu

Na podstawie art. 28b, 28ba, 28bb, 28c ustawy z dnia 17 maja 1989r. – Prawo geodezyjne i kartograficzne (Dz. U. z 2024 r. poz. 1151)

Data rozpoczęcia narady koordynacyjnej: 25 maja 2026r.

Data zakończenia narady koordynacyjnej: 29 maja 2026r.

Miejsce narady koordynacyjnej: *siedziba Starostwa Powiatowego w Elblągu, ul. Saperów 14A, pok.214*

Sposób przeprowadzenia narady: *za pomocą środków komunikacji elektronicznej*

Przedmiot narady koordynacyjnej: *sytuowanie projektowanego kablowego przyłącza elektroenergetycznego eN*

Położenie obiektu: *gmina Markusy, obręb Rachowo, działka 351, 425, 57*

Wnioskodawca: *Przedsiębiorstwo Projektowo–Usługowe PROASEL Arkadiusz Święcicki, ul. Hetmańska 47/3, 82-300 Elbląg*

Wniosek nr z dnia: *15.05.2026 r.*

Numer kancelaryjny sprawy: *GN.6630.80.2026;*

Data wpływu: *15.05.2026 r.*

Przewodniczący narady koordynacyjnej: *Zofia Puzyrowska - Geodeta Specjalista w Wydziale Geodezji Kartografii Katastru i Nieruchomości*

Uczestnicy narady koordynacyjnej:

L.p.	Instytucja	Imię i nazwisko uczestnika narady	Podpis
1	Zarząd Dróg Powiatowych w Pasłęku	<i>Andrzej Lemanowicz</i>	<i>uzgodniono drogą e-mail</i>
2	ENERGA OERATOR SA Oddział w Olsztynie	<i>Piotr Atlas</i>	<i>uzgodniono drogą e-mail</i>
3	NETIA S.A.	<i>Krzysztof Osiecki</i>	<i>uzgodniono drogą e-mail</i>
4	ENERGA Oświetlenie Sp. z o.o. Rejon Usług Oświetleniowych Młynary	<i>Patrycja Łowczak</i>	<i>uzgodniono drogą e-mail</i>
5	ORANGE Polska SA Dostarczanie i Serwis Usług Dział Ewidencji i Zarządzania Danymi o Infrastrukturze 6 - Olsztyn,		
6	Gminny Zakład Komunalny w Markusach		
7	Gmina Markusy		
8	Warmińsko – Mazurskie Centrum Nowych Technologii (WMCNT) Sieć Szerokopasmowa Polski Wschodniej	<i>Jarosław Bróździak</i>	<i>uzgodniono drogą e-mail</i>
9	HAWE TELEKOM Sp. z o.o. w restrukturyzacji – Zespół Uzgadniania Dokumentacji Projektowej	<i>Arkadiusz Śremski</i>	
10	Instytut Chemii Biologicznej PAN Poznańskie Centrum Superkomputerowo - Sieciowe	<i>Marek Kuberka</i>	
11	Polska Spółka Gazownictwa sp. z o.o. Oddział w Olsztynie Gazownia w Elblągu	<i>Sławomir Narusz</i>	<i>uzgodniono drogą e-mail</i>

Mimo zawiadomienia nie stawili się:

- 1. ORANGE Polska SA*
- 2. Gminny Zakład Komunalny w Markusach*
- 3. Gmina Markusy*
- 4. HAWE TELEKOM Sp. z o.o. w restrukturyzacji – Zespół Uzgadniania Dokumentacji Projektowej*
- 5. Instytut Chemii Biologicznej PAN Poznańskie Centrum Superkomputerowo - Sieciowe*

STANOWISKA UCZESTNIKÓW NARADY KOORDYNACYJNEJ:

1. Zarząd Dróg Powiatowych w Pasłęku

uzgodniono drogą e-mail – bez uwag

2. ENERGA OPERATOR SA Oddział w Olsztynie

uzgodniono drogą e-mail – bez uwag

3. NETIA S.A.

uzgodniono drogą e-mail – bez uwag

4. ENERGA Oświetlenie Sp. z o.o. Rejon Usług Oświetleniowych Młynary

uzgodniono drogą e-mail – bez uwag

5. ORANGE Polska SA Dostarczanie i Serwis Usług Dział Ewidencji i Zarządzania Danymi o Infrastrukturze 6 – Olsztyn

6. Gminny Zakład Komunalny w Markusach

7. Gmina w Markusy

8. Warmińsko – Mazurskie Centrum Nowych Technologii (WMCNT) Sieć Szerokopasmowa Polski Wschodniej

uzgodniono drogą e-mail (bez uwag)

9. HAWA TELEKOM Sp. z o.o. w restrukturyzacji – Zespół Uzgadniania Dokumentacji Projektowej

10. Instytut Chemii Biologicznej PAN Poznańskie Centrum Superkomputerowo – Sieciowe

11. Polska Spółka Gazownictwa sp. z o.o. Oddział w Olsztynie Gazownia w Elblągu

uzgodniono drogą e-mail (bez uwag)

Z up. STAROSTY
Zofia Puzyrwska
GEODETA SPECJALISTA
w Wydziale Geodezji Kartografii
Katastru i Nieruchomości

Elektronicznie
podpisany przez
Zofia Puzyrwska
Data: 2026.06.01
15:17:44 +02'00'

Podpis przewodniczącego narady koordynacyjnej

Bl.7230.5.2026

Markusy dnia 06.03.2026

DECYZJA Nr 1/D/E/2026

Na podstawie art.39 ust. 3 ustawy z dn.21 marca 1985 r. o drogach publicznych (t. j. Dz. U. z 2025 r. poz. 889), art.104 ustawy z dn.14 czerwca 1960 r. Kodeks postępowania administracyjnego (tekst jedn. Dz. U. z 2025 r. poz.1691), ustawy z dnia 16 listopada 2006r. o opłacie skarbowej (Dz. U. z 2025 r. poz. 1154 z późn. zm.) po rozpatrzeniu wniosku złożonego przez Pana Arkadiusza Święcickiego reprezentującego firmę Przedsiębiorstwo Projektowo-Usługowe „PROASEL”, ul Hetmańska 47/3, 82-300 Elbląg, NIP: 5783050323 występującego z upoważnienia spółki ENERGA - OPERATOR S.A. z siedzibą w Gdańsku, ul Marynarki Polskiej 130, 80-557 Gdańsk.

uzgadnia się

projekt lokalizacji w pasie drogowym drogi gminnej publicznej nr 103019N; położonej na działce nr 425 z obrębu ewidencyjnego gruntów i budynków nr 280404_2.0006.G88 w miejscowości Kępnowo stanowiącej własność Gminy Markusy urządzeń infrastruktury technicznej niezwiązanej z potrzebami zarządzania drogami lub potrzebami ruchu drogowego pn; „Budowa przyłącza elektroenergetycznego kablowego nn 0,4kV w m. Rachowo dz. nr 57 WP P/25/080453” zgodnie z zał. nr 1 projektem zagospodarowania terenu do niniejszej decyzji.

Uzasadnienie

Wniosek złożony przez Pana Arkadiusza Święcickiego reprezentującego firmę Przedsiębiorstwo Projektowo-Usługowe „PROASEL”, ul Hetmańska 47/3, 82-300 Elbląg występującego z upoważnienia spółki ENERGA - OPERATOR S.A. z siedzibą w Gdańsku, ul Marynarki Polskiej 130, 80-557 Gdańsk (pełnomocnictwo z dnia. 30.09.2026 załączone do wniosku) został uwzględniony w całości. W tym stanie rzeczy odstępuje się od uzasadnienia decyzji (art. 107 § 4 wyżej przywołanej ustawy z dnia 14 czerwca 1960 r. - Kodeks postępowania administracyjnego).

Pouczenie

1. Od decyzji niniejszej służy stronie prawo wniesienia odwołania do Samorządowego Kolegium Odwoławczego w Elblągu ul. Związku Jaszczurczego 14a w terminie 14 dni od daty doręczenia, za pośrednictwem Wójty Gminy Markusy.
2. Zgodnie z treścią art. 127a ustawy Kodeks postępowania administracyjnego (tekst jedn. Dz. U. z 2025 r. poz.1691) :
 - a) w trakcie biegu terminu do wniesienia odwołania strona może zrzec się prawa do wniesienia odwołania wobec Wójty Markus, który wydał decyzję.
 - b) z dniem doręczenia Wójtowi Gminy Markusy oświadczenia o zrzeczeniu się prawa do wniesienia odwołania przez ostatnią ze stron postępowania, decyzja staje się ostateczna i prawomocna.
W przypadku złożenia przez stronę oświadczenia o zrzeczeniu się prawa do odwołania od decyzji nie przysługuje prawo do odwołania się ani wniesienia skargi do sądu administracyjnego.
3. Niniejsza decyzja nie zwalnia inwestora od obowiązku złożenia wniosku o wydanie zezwolenia na umieszczenie w pasie drogowym urządzeń infrastruktury technicznej niezwiązanej z potrzebami zarządzania drogami lub potrzebami ruchu drogowego oraz wniosku o zajęcie pasa drogowego w związku z prowadzeniem robót.

WÓJT

mgr Dorota Wasik

Otrzymują:

1. Przedsiębiorstwo Projektowo-Usługowe „PROASEL”, Arkadiusz Święcicki, ul Hetmańska 47/3, 82-300 Elbląg.
2. a/a.






- 1/ WYKONANIE PRZEWIERTU WŁG TECHNOLOGII ORAZ SPRZĘTEM WYKONAWCY ROBÓT.
- 2/ PRACE PROWADZIĆ POD NADZOREM WŁASNYCH SŁUŻB, GESTORÓW ISTN. UZBROJENIA.
- 3/ RZĘDZENIE ISTNIEJĄCEGO UZBROJENIA TERENU ZOSTAŁY USTALONE NA PODSTAWIE SZACOWANYCH RZĘDNYCH ORAZ LUMINOWYCH NA MAPIE DO CELÓW PROJEKTYWYCH, PRZED WYKONANIEM PRZEWIERTU NALEŻY WYKONAĆ PRZEKOP KONTROLNY W CELU POTWIERDZENIA GŁĘBOKOŚCI UŁOŻENIA SIECI W PRZYPADKU NATRAFIENIA NA NIĘ NA INNEJ GŁĘBOKOŚCI NIŻ PODANO NALEŻY SKORYGOWAĆ PROFIL PRZEWIERTU.

PRZEWIERT RURA SRS 110, L=21,0m									
PRZEDNA TERENU ISTNIEJĄCA	1,30								
PRZEDNA OSI PRZEWODU									
GŁĘBOKOŚĆ DO OSI PRZEWODU [m]		0,89	-2,24						
SREDNICA, MATERIAŁ									
SPADEK NA DŁUGOŚĆ [%/m]									
ODLEGŁOŚĆ [m]	00,00	04,50							

TEREN ISTNIEJĄCY	PROJEKTOWANY KABEL ELEKTROENERGETYCZNY

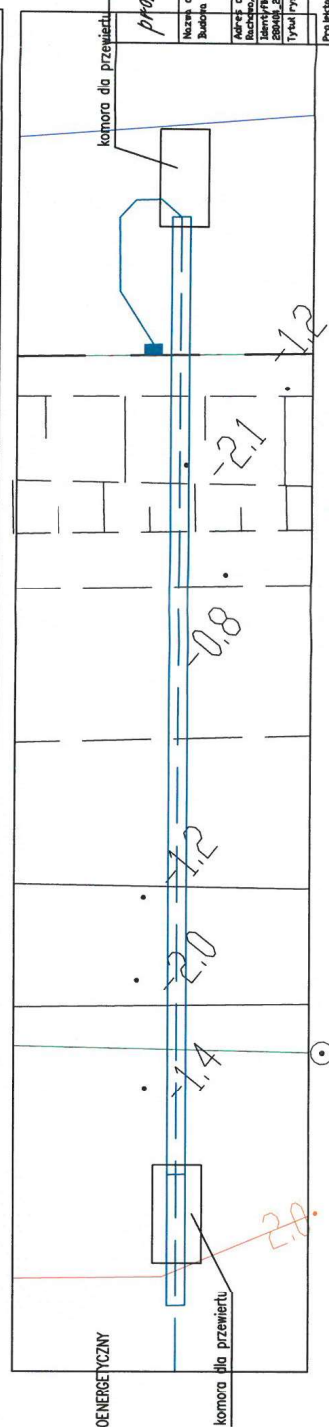[illegible]