

Stadium: **PROJEKT BUDOWLANY
TOM I Projekt wykonawczy**

Obiekt: Budowa linii kablowej nN 0,4 kV

Lokalizacja: województwo wielkopolskie,
nr ewid. działek **69/20, 62**
obręb Leśnica [0014],
jednostka ewidencyjna gmina Koło 300907_2

Inwestor: **ENERGA OPERATOR – S.A**
Oddział w Kaliszu
Aleja Wolności 8; 62-800 Kalisz

Autor
opracowania: **ProEs Michał Szalkowski**
ul. Piłsudskiego 3; 87-500 Rypin

Tytuł: **Budowa linii kablowej nN 0,4kV w miejscowości Leśnica gm.
Koło**

Nr OBI/47/2502662, WP P/25/063224
Kategoria Obiektu: XXVI

Projektował: **mgr inż. Michał Szalkowski**
upr. proj. POM/0020/PWOE/15

mgr inż. MICHAŁ SZALKOWSKI
nr POM/0020/PWOE/15
projektant i budowniczy z wyłączeniem
do kierowania robotami budowlanymi,
projektowania oraz nadzoru nad
w zakresie sieci, instalacji oraz urządzeń
elektrycznych i elektroenergetycznych

Rypin, lipiec 2026 r

Numer P/25/063224

Miejscowość Koło

Data 08-08-2025

WARUNKI PRZYŁĄCZENIA

DO SIECI ELEKTROENERGETYCZNEJ ENERGA-OPERATOR SA

Oddział w Kaliszu

1. Przyłączany obiekt:
Nazwa: budynek mieszkalny - jednorodzinny
Adres (Nr działki): Leśnica, ul. -
gm. Koło, działka numer 69/20
2. Grupa przyłączeniowa: grupa V
3. Moc przyłączeniowa: 12.5 kW
4. Miejsce przyłączenia:
GPZ - Koło Wschód [07004]
Linia 15 kV Koło Wschód Grzegorzew [SN7-07004/05]
Stacja SN/nn Leśnica [71160]
Obwód nn linia kablowa NN7-71160/03 [NN7-71160/03]
Obiekt Obwód [nN] linia kablowa NN7-71160/03 [NN7-71160/03]
5. Miejsce dostarczania energii elektrycznej:
- zaciski na ostatniej listwie zaciskowej, licząc od strony zasilania, w kierunku instalacji odbiorczej w szafce pomiarowej
6. Rodzaj przyłącza: kablowe
7. Zakres prac niezbędnych do realizacji przyłączenia oraz wymagania w zakresie wyposażenia niezbędnego do współpracy z siecią:
 - 7.1. Zakres inwestycji realizowanych przez ENERGA-OPERATOR SA
 - 7.1.1. Urządzenia WN i SN:
- nie dotyczy
 - 7.1.2. Stacja transformatorowa:
- nie dotyczy
 - 7.1.3. Urządzenia nn:
- na działce nr 69/20 przy granicy z działką nr 69/21 od strony drogi, pobudować kablówką rozdzielnicę szafową naziemną typu KRSN-P2/2F-NH2/2R-NH00/F,
- istniejącą linię kablówką nn kierunku złącze kablowe nr Z478398, należy rozciąć, przedłużyć przy zastosowaniu mufy przelotowej oraz kabla i wprowadzić do projektowanej kablówkowej rozdzielnicy szafowej. Zaktualizować opisy w istniejących złączach kablowych Z478398 i Z478982.
 - 7.1.4. Wyposażenie urządzeń, instalacji lub sieci, niezbędne do współpracy z siecią, do której instalacje lub sieci są przyłączane:
Instalację lub sieć przygotować zgodnie z obowiązującymi przepisami w tym również w zakresie ochrony przeciwporażeniowej i przepięć, do ustalonej granicy stron i miejsca do zainstalowania układu pomiarowego
 - 7.1.5. Zabezpieczenie sieci przed zakłóceniami elektrycznymi powodowanymi przez urządzenia, instalacje lub sieci wnioskodawcy:
- zainstalowane urządzenia i instalacje nie mogą wprowadzać zakłóceń do sieci rozdzielczej. Obciążenie winno być rozłożone równomiernie na poszczególne fazy. W przypadku posiadania urządzeń lub instalacji mogących wprowadzić zakłócenia do sieci rozdzielczej należy zastosować odpowiednie urządzenia eliminujące wprowadzanie zakłóceń
 - 7.1.6. Dostosowanie przyłączanych urządzeń, instalacji lub sieci do systemów sterowania dyspozytorskiego:
- nie dotyczy
 - 7.1.7. Demontaże:
- nie dotyczy
- 7.2. Zakres inwestycji realizowanych przez Podmiot Przyłączany:
- WLZ wykonać przewodem min. 10mm² Cu lub 16mm² AL. Instalację oraz system ochrony od porażeń wykonać zgodnie z PBUE, PN-IEC 60364. Zainstalować instalacyjne ograniczniki przepięć na tablicy rozdzielczej. Przed zgłoszeniem instalacji do podłączenia, należy dostarczyć do RD w Kole oświadczenie o gotowości instalacji przyłączanej. Prace elektromontażowe winny wykonywać osoby o odpowiednich kwalifikacjach i uprawnieniach
8. Wymagany stopień skompensowania mocy bierniej:
tgφ QI: 0.4
tgφ QIV: 0
9. Wymagania dotyczące układu pomiarowo-rozliczeniowego i systemu pomiarowo-rozliczeniowego:
 - 9.1. Miejsce zainstalowania:
na granicy działki
 - 9.2. Rodzaj i prąd znamionowy oraz miejsce usytuowania zabezpieczenia przedlicznikowego / głównego:
wyłącznik nadmiarowo - prądowy bez członu zwarciovego (ogranicznik mocy) o prądzie znamionowym 25 A, zainstalowane w

- części pomiarowej złącza kablowo-pomiarowego
- 9.3. Sposób pomiaru: bezpośredni
- 9.4. Rodzaj mierzonej energii: Energia elektryczna czynna pobrana, Straty nieobecne/ pomijalnie małe
- 9.5. Przystosowanie układu pomiarowo-rozliczeniowego do systemów zdalnego odczytu danych pomiarowych
-
- 9.6. Wymagania dodatkowe:
- Dla pomiaru pośredniego lub półpośredniego, zastosować odpowiednie przekładniki i listwę kontrolno-pomiarową a w obwodach wtórnych pomiaru wykonać zabezpieczenie obwodów napięciowych liczników oraz optyczną sygnalizację zaniku napięcia.
 - Dla poszczególnych etapów budowy przewidzieć pomiar dostosowany do poboru mocy.
 - Urządzenia pomiarowe winny być osłonięte i przystosowane do oplombowania.
 - Wymagania techniczne dla układów transmisji danych pomiarowych określone są w Instrukcji Ruchu i Eksploatacji Sieci Dystrybucyjnej ENERGA-OPERATOR SA
 - inne:
-
10. Dane dotyczące sieci oraz parametry w zakresie elektroenergetycznej automatyki zabezpieczeniowej i systemowej
- 10.1. Dotyczy sieci o napięciu do 1 kV:
- Układ sieci TN-C
 - Napięcie znamionowe sieci 0,4 kV
 - Maksymalny prąd zwarcia w sieci 26 kA
 - Rzeczywistą wartość prądu zwarcia oblicza projektant.
 - System ochrony od porażeń Samoczynne wyłączenie zasilania
- 10.2. Dotyczy sieci o napięciu powyżej 1 kV:
- Sposób pracy punktu neutralnego sieci -
 - Napięcie znamionowe sieci - kV
 - Prąd zwarcia doziemnego - A
 - Czas wyłączenia zwarcia doziemnego - s
 - Moc zwarcia na szynach 15 kV - MVA
 - Czas wyłączenia zwarcia wielofazowego - s
- w stacji 110/15 kV GPZ Koło Wschód
- Rzeczywistą wartość prądu zwarcia wielofazowego oblicza projektant na podstawie mocy zwarciaowej.
- System ochrony od porażeń uziemienie ochronne
- 10.3. Inne:
-
11. Dane znamionowe urządzeń, instalacji i sieci oraz dopuszczalne graniczne parametry ich pracy
- | Rodzaj urządzenia/instalacji/sieci | Napięcie znam. [kV] | Moc znam. [kW] | Prąd rozruchu [A] |
|------------------------------------|---------------------|----------------|-------------------|
| | | | |
12. Inne ustalenia:
- 12.1. Dotyczy projektu budowlanego:
- Wymagana jest dokumentacja projektowa.
 - Przy opracowaniu dokumentacji projektowej należy korzystać z rozwiązań typowych i powtarzalnych oraz zachować wymagania zawarte w aktualnie obowiązujących przepisach.
 - Dokumentacja projektowa urządzeń zasilających w zakresie objętym niniejszymi warunkami przyłączenia wraz z projektowanym układem pomiarowym podlega sprawdzeniu przez nas przed przystąpieniem do realizacji inwestycji
- 12.2. Dotyczy współpracy ruchowej:
- nie dotyczy
- 12.3. Dotyczy umowy o przyłączenie:
- nie dotyczy
- 12.4. Inne wymagania:
- nie dotyczy
13. Użytkowane urządzenia elektryczne powinny spełniać wymagania określone w obowiązujących przepisach dotyczących kompatybilności elektromagnetycznej.
14. Przy realizacji niniejszych warunków przyłączenia należy uwzględnić wymagania określone w Instrukcji Ruchu i Eksploatacji Sieci Dystrybucyjnej obowiązującej na terenie działania ENERGA-OPERATOR SA.
15. Standardy jakościowe energii elektrycznej określa Rozporządzenie Ministra Gospodarki z dnia 4 maja 2007 roku (Dz.U. Nr 93 poz. 623 z 2007 r.).
- ENERGA-OPERATOR SA nie zapewnia bezprzerwowej dostawy energii do sieci elektroenergetycznej dla ww. obiektu. Należy liczyć się z możliwością przerw w dostawie energii elektrycznej. Bezprzerwową dostawę energii elektrycznej można zapewnić jedynie poprzez zainstalowanie własnego źródła energii (np. agregatu prądotwórczego, urządzenia UPS, itp.) po uprzednim uzgodnieniu warunków jego instalacji z ENERGA-OPERATOR SA Oddział w Kaliszu
16. Zawarcie umowy o przyłączenie stanowi podstawę do rozpoczęcia realizacji prac projektowych i budowlano-montażowych, na

zasadach określonych w tej umowie. Projekt umowy o przyłączenie stanowi załącznik do niniejszych warunków.

17. Warunki przyłączenia są ważne 2 lata od dnia ich doręczenia.

Po zawarciu umowy o przyłączenie warunki przyłączenia ważne są w okresie obowiązywania umowy o przyłączenie.

18. Działając na podstawie art. 7 ust. 14 ustawy z dnia 10 kwietnia 1997 roku – Prawo energetyczne (Dz. U. nr 54 poz. 348 z późn. zm.) w związku z art. 34 ust. 3 pkt 3 ustawy z dnia 7 lipca 1994 roku (Dz. U. nr 89 poz. 414 z późn. zm.) ENERGIA-OPERATOR SA oświadcza, że zapewni dostawę energii dla obiektu przyłączanego:

- po przyłączeniu obiektu do sieci elektroenergetycznej na podstawie niniejszych warunków przyłączenia oraz w oparciu o umowę o przyłączenie, jaka zostanie zawarta pomiędzy Podmiotem Przyłączanym a ENERGIA – OPERATOR SA,
- po zawarciu umowy o świadczenie usług dystrybucji lub umowy kompleksowej.

Niniejsze oświadczenie jest oświadczeniem w rozumieniu art. 34 ust. 3, pkt. 3 ustawy - Prawo budowlane.

Kierownik Działu Przyłączeń

Sławomir Gralak

ZATWIERDZIŁ

Kalisz Bernard

OPRACOWAŁ

tel. 632617738

Otrzymują:

1. Wnioskodawca
2. ENERGIA-OPERATOR SA Oddział w Kaliszu Rejon Dystrybucji w Kole
ul. Toruńska 96, 62-600 Koło

POWIATOWY ZARZĄD DRÓG

✉ 62-600 Koło ul. Toruńska 200	☎ 63 2610576 fax 63 2610576	e-mail: sekretariat@pzdokol.pl www: www.pzdokol.pl ePUAP: /PZD_Kolo/Skrytka e-Doręczenia: AE:PL-84031-92276-VCCBV-30
-----------------------------------	--------------------------------	---

PD.4411.6.2026.2

Koło, dnia 04.03.2026r.

DECYZJA Nr PD.4411.6.2026.Dec

Na podstawie art. 39 ust. 3, 4 i 5 ustawy z dnia 21 marca 1985 r. o drogach publicznych (t. j. Dz. U. z 2025r., poz. 889) oraz art. 28 i 106 § 5, art. 104 oraz art. 107 §4 ustawy z dnia 14 czerwca 1960 r. - Kodeks Postępowania Administracyjnego (t. j. Dz. U. z 2025r., poz. 1691), Uchwały Zarządu Powiatu z dnia 21.07.1999r. nr 27/11/99 w sprawie wydawania decyzji z upoważnienia Zarządu Powiatu Kolskiego i w jego imieniu w sprawach dotyczących zarządzania drogami powiatowymi przez dyrektora Powiatowego Zarządu Dróg w Kole, Uchwały Zarządu Powiatu z dnia 02.10.2019r. nr 0025.49.64.2019 w sprawie upoważnienia dla Zastępcy Dyrektora Powiatowego Zarządu Dróg w Kole do załatwiania spraw w imieniu Zarządu Powiatu Kolskiego, a w szczególności do wydawania decyzji administracyjnych w zakresie wynikającym ze statutu Powiatowego Zarządu Dróg w Kole i ustawy o drogach publicznych po rozpatrzeniu wniosku:

Pana Michała Szalkowskiego działającego w imieniu firmy ProEs Michał Szlakowski, ul. Piłsudskiego 3, 87-500 Rypin, pełnomocnika ENERGA-OPERATOR S.A., z siedzibą w Gdańsku, ul. Marynarki Polskiej 130, 80-557 Gdańsk z dnia 30.01.2026r. (data wpływu do PZD: 05.02.2026r.) uzupełnionego w dniu 23.02.2026r. w sprawie uzgodnienia lokalizacji projektowanej linii kablowej niskiego napięcia nn-0,4kV w pasie drogowym drogi powiatowej nr 3403P(dz. nr 62 ark. mapy 14) obręb Leśnica, gmina Koło.

ZEZWALAM

ENERGA-OPERATOR S.A. z siedzibą w Gdańsku ul. Marynarki Polskiej 130, 80-557 Gdańsk na lokalizację projektowanej linii kablowej niskiego napięcia nn-0,4kV w pasie drogowym drogi powiatowej nr 3403P obręb Leśnica, gmina Koło w celu zasilenia w energię elektryczną działki o nr ewid. 69/20 na obligatoryjnych warunkach:

1. Projektowaną linię niskiego napięcia należy zlokalizować jak na załączonym projekcie zagospodarowania terenu w skali 1:500.
2. Projektowaną linię kablową należy umieścić na głębokości minimum 1 metra.
3. Nie zezwala się na prace prowadzone w chodniku, które ingerowałyby w nowo wybudowany odcinek drogi powiatowej nr 3403P w m-ci Leśnica.
4. W/w projektowaną linię kablową należy wykonać z dostosowaniem szczegółowej lokalizacji w terenie w takim miejscu aby nie kolidowała z urządzeniami drogowymi, osnową geodezyjną terenu, istniejącym zadrzewieniem oraz infrastrukturą techniczną.
5. Linie kablową w pasie drogowym dróg powiatowych jak i ich przyszłe utrzymanie obciąża w całości i jest w obowiązku właściciela urządzenia. Jeżeli budowa, przebudowa lub remont drogi wymaga przełożenia urządzenia lub obiektu koszt tego przełożenia ponosi jego właściciel.
6. Przywrócenie pasa drogowego do poprzedniego stanu użyteczności obejmuje:
 - zebranie gruzu, gruntu i innych zanieczyszczeń z powierzchni całego pasa zajętego pod prowadzenie robót,
 - odtworzenie pasa zieleni (obsianie trawą),
7. **Należy dostarczyć inwentaryzację geodezyjną powykonawczą projektowanego przyłącza kablowego niskiego napięcia.**
8. Na etapie wykonawstwa inwestor zobowiązany jest do wystąpienia z wnioskiem do Zarządcy drogi o uzyskanie zezwolenia na umieszczenie urządzenia i prowadzenie robót w pasie drogowym na podstawie art. 40 ust. 2 pkt 1-2, ust. 5, 13 i 13a ustawy z dnia 21 marca 1985r. o drogach publicznych (t. j. Dz. U. z 2025r., poz. 889),
9. **Do wniosku o zajęcie pasa drogowego należy załączyć protokół z narady koordynacyjnej,**
10. W przypadku technologicznej realizacji budowy w/w przyłącza w pasie drogowym i występujących utrudnień, które wpływają na ruch drogowy należy opracować projekt organizacji ruchu na czas robót i uzyskać jego zatwierdzenie w trybie przewidzianym rozporządzeniem Ministra Infrastruktury z dnia 23 września 2003r. w sprawie szczegółowych warunków zarządzania ruchem na drogach oraz wykonywania nadzoru nad tym zarządzeniem (Dz. U. Nr 177, poz. 1729 z 2003r.).

11. Integralną częścią niniejszego uzgodnienia jest plan zagospodarowania terenu w skali 1:500 opatrzona pieczęcią uzgadniającą.

Niniejsze uzgodnienie stanowi zgodnie z art. 32 ust. 4 pkt. 2 ustawy z dnia 7 lipca 1994r. Prawo budowlane (t.j. Dz. U. z 2025r. poz. 418 ze zm.) prawo do dysponowania nieruchomością na cele budowlane dla:

➤ działki nr 62 (ark. mapy 14) - obręb Leśnica, gmina Koło, w celu realizacji budowy linii kablowej niskiego napięcia nn 0,4kV w pasie drogowym drogi powiatowej nr 3403P w m-ci Leśnica.

UZASADNIENIE

Zgodnie z art. 39 ust. 3 ustawy o drogach publicznych (j. t. Dz. U. z 2025r. poz. 889) lokalizowanie w pasie drogowym urządzeń obcych oraz reklam może nastąpić wyłącznie za zezwoleniem właściwego zarządcy drogi, wydawanym w drodze decyzji administracyjnej.

W uznaniu Zarządcy drogi w niniejszej sprawie zachodzą przesłanki określone w art. 39 ust. 3 ustawy uzasadniające wyrażenie zgody na lokalizację linii kablowej niskiego napięcia w pasie drogowym drogi powiatowej nr 3403P (dz. nr 62) w m-ci Leśnica w celu zasilenia energią elektryczną działki o nr ewid. 69/20.

POUCZENIE

Niniejsze uzgodnienie nie jest równoznaczne z zezwoleniem na prowadzenie robót w pasie drogowym lub umieszczeniem urządzenia, o które inwestor jest zobowiązany wystąpić z pisemnym wnioskiem do Powiatowego Zarządu Dróg w Kole, załączając projekt organizacji i zabezpieczenia robót, harmonogram robót, termin prowadzenia robót, powierzchnię zajęcia pasa drogowego z podziałem na jego elementy.

1. Od niniejszej decyzji przysługuje stronie odwołanie w terminie 14 dni od daty jej otrzymania do Samorządowego Kolegium Odwoławczego w Koninie za pośrednictwem dyrektora Powiatowego Zarządu Dróg w Kole działającego w imieniu Zarządu Powiatu Kolskiego (art. 127 i następne K.p.a).
2. W trakcie biegu terminu do wniesienia odwołania strona może zrzec się prawa do wniesienia odwołania wobec organu administracji publicznej, który wydał decyzję. Z dniem doręczenia organowi administracji publicznej oświadczenia o zrzeczeniu się prawa do wniesienia odwołania przez ostatnią ze stron postępowania, decyzja staje się ostateczna i prawomocna (art. 127a Kpa).
Zrzeczenie się odwołania powoduje, iż Strona nie będzie mogła zaskarżyć decyzji do Wojewódzkiego Sądu Administracyjnego. Wniesienie odwołania w terminie wstrzymuje wykonanie decyzji (art. 130 Kpa).

z up. ZARZĄDU POWIATU

mgr inż. Grzegorz Kujawa
DYREKTOR
Powiatowego Zarządu Dróg w Kole

Załączniki:

1. Klauzula RODO.
2. Plan zagospodarowania terenu "Budowa linii kablowej nn-0,4kV w miejscowości Leśnica dz. 69/20, gm. Koło" – 1 egz.

Otrzymują:

Za potwierdzeniem odbioru.

1. ENERGA OPERATOR S.A.
Pełnomocnik: ProEs Michał Szalkowski ul. Piłsudskiego 3, 87-500 Rypin
2. PZD/PD a/a

Sporządziła: Agata Szmatałowska 


**KLAUZULA INFORMACYJNA POWIATOWEGO ZARZĄDU DRÓG W KOLE DLA
TOCZĄCYCH SIĘ POSTĘPOWAŃ ADMINISTRACYJNYCH**

Na podstawie art. 13 ust. 1 i 2 rozporządzenia Parlamentu Europejskiego i Rady (UE) 2016/679 z dnia 27 kwietnia 2016 r. w sprawie ochrony osób fizycznych w związku z przetwarzaniem danych osobowych i w sprawie swobodnego przepływu takich danych oraz uchylenia dyrektywy 95/46/WE (Dz. U. UE. L. 2016. 119. 1, dalej zwanym RODO), informuję, że:

1. Administratorem Pani/Pana danych osobowych jest Powiatowy Zarząd Dróg w Kole, ul. Toruńska 200, 62-600 Koło, zwany dalej „PZD” lub „Administrator”.
2. Administrator powołał Inspektora Ochrony Danych oraz jego zastępcę, do których można się zwrócić za pośrednictwem e-maila: sekretariat@pzdokol.pl z wszelkimi kwestiami związanymi z przetwarzaniem danych osobowych.
3. Pani/Pana dane osobowe przetwarzane będą w celu realizacji obowiązku prawnego ciążącego na administratorze (art. 6 ust. 1 lit. c RODO) oraz w związku z wykonywaniem przez administratora zadań realizowanych w interesie publicznym lub sprawowania władzy publicznej powierzonej administratorowi (art. 6 ust. 1 lit. e RODO);
4. Odbiorcami, do których mogą być przekazane Pani/Pana dane osobowe będą strony i uczestnicy postępowań lub organy właściwe do załatwienia wniosku na mocy przepisów prawa. Odrębną kategorię odbiorców, którym mogą być ujawnione Pani/Pana dane są podmioty uprawnione do obsługi doręczeń oraz podmioty, z którymi administrator zawarł umowę na świadczenie usług serwisowych dla użytkowanych w Urzędzie systemów informatycznych;
5. Pani/Pana dane osobowe nie będą przekazywane do państwa trzeciego;
6. Pani/Pana dane osobowe nie podlegają zautomatyzowanemu podejmowaniu decyzji, w tym profilowaniu;
7. Zgodnie z RODO przysługuje Pani/Panu prawo do:
 - dostępu do swoich danych osobowych (art. 15 RODO);
 - sprostowania swoich danych osobowych (art. 16 RODO);
 - żądania usunięcia swoich danych osobowych (art. 17 RODO);
 - żądania ograniczenia przetwarzania swoich danych osobowych (art. 18 RODO);
 - wniesienia sprzeciwu wobec przetwarzania swoich danych osobowych (art. 21 RODO);
 - żądania przeniesienia swoich danych osobowych (art. 20 RODO);

Uwaga: Prawo do przeniesienia danych, wniesienia sprzeciwu wobec przetwarzania danych stosuje się, jeśli przetwarzanie odbywa się na podstawie zgody lub umowy. Nie obejmuje ono administratorów, którzy przetwarzają dane niezbędne do wykonania zadania realizowanego w interesie publicznym lub w ramach sprawowania władzy publicznej powierzonej administratorowi.

 - wniesienia skargi do organu nadzorczego, gdy przetwarzanie Pani/Pana danych osobowych narusza przepisy RODO, tj. Prezes UODO (na adres Urzędu Ochrony Danych Osobowych, ul. Stawki 2, 00 - 193 Warszawa);
8. Jeżeli przetwarzanie danych odbywa się na podstawie zgody na przetwarzanie danych, dysponent danych mają prawo do cofnięcia zgody na przetwarzanie ich danych osobowych w dowolnym momencie, bez wpływu na zgodność z prawem przetwarzania, którego dokonano na podstawie zgody przed jej cofnięciem;
9. Pani/Pana dane osobowe będą przechowywane do chwili realizacji zadania, do którego dane osobowe zostały zebrane, a następnie, jeśli chodzi o materiały archiwalne, przez czas wynikający z przepisów ustawy z dnia 14 lipca 1983 r. o narodowym zasobie archiwalnym i archiwach (Dz. U. z 2019 r. poz. 553 ze zm.);
10. Podanie Pana/Pani danych osobowych w zakresie niezbędnym do przeprowadzenia postępowania administracyjnego jest wymogiem ustawowym. Osoba, której dane dotyczą jest zobowiązana do ich podania. Inne dane osobowe podane przez Panią/Pana nie na podstawie obowiązującego przepisu prawa, są podawane dobrowolnie, brak ich podania skutkować może m.in. ograniczeniem form komunikacji. W sytuacji dobrowolności podawania danych osobowych, zostanie Pani/Pan o tym fakcie poinformowana/y przez merytorycznego pracownika prowadzącego postępowanie.

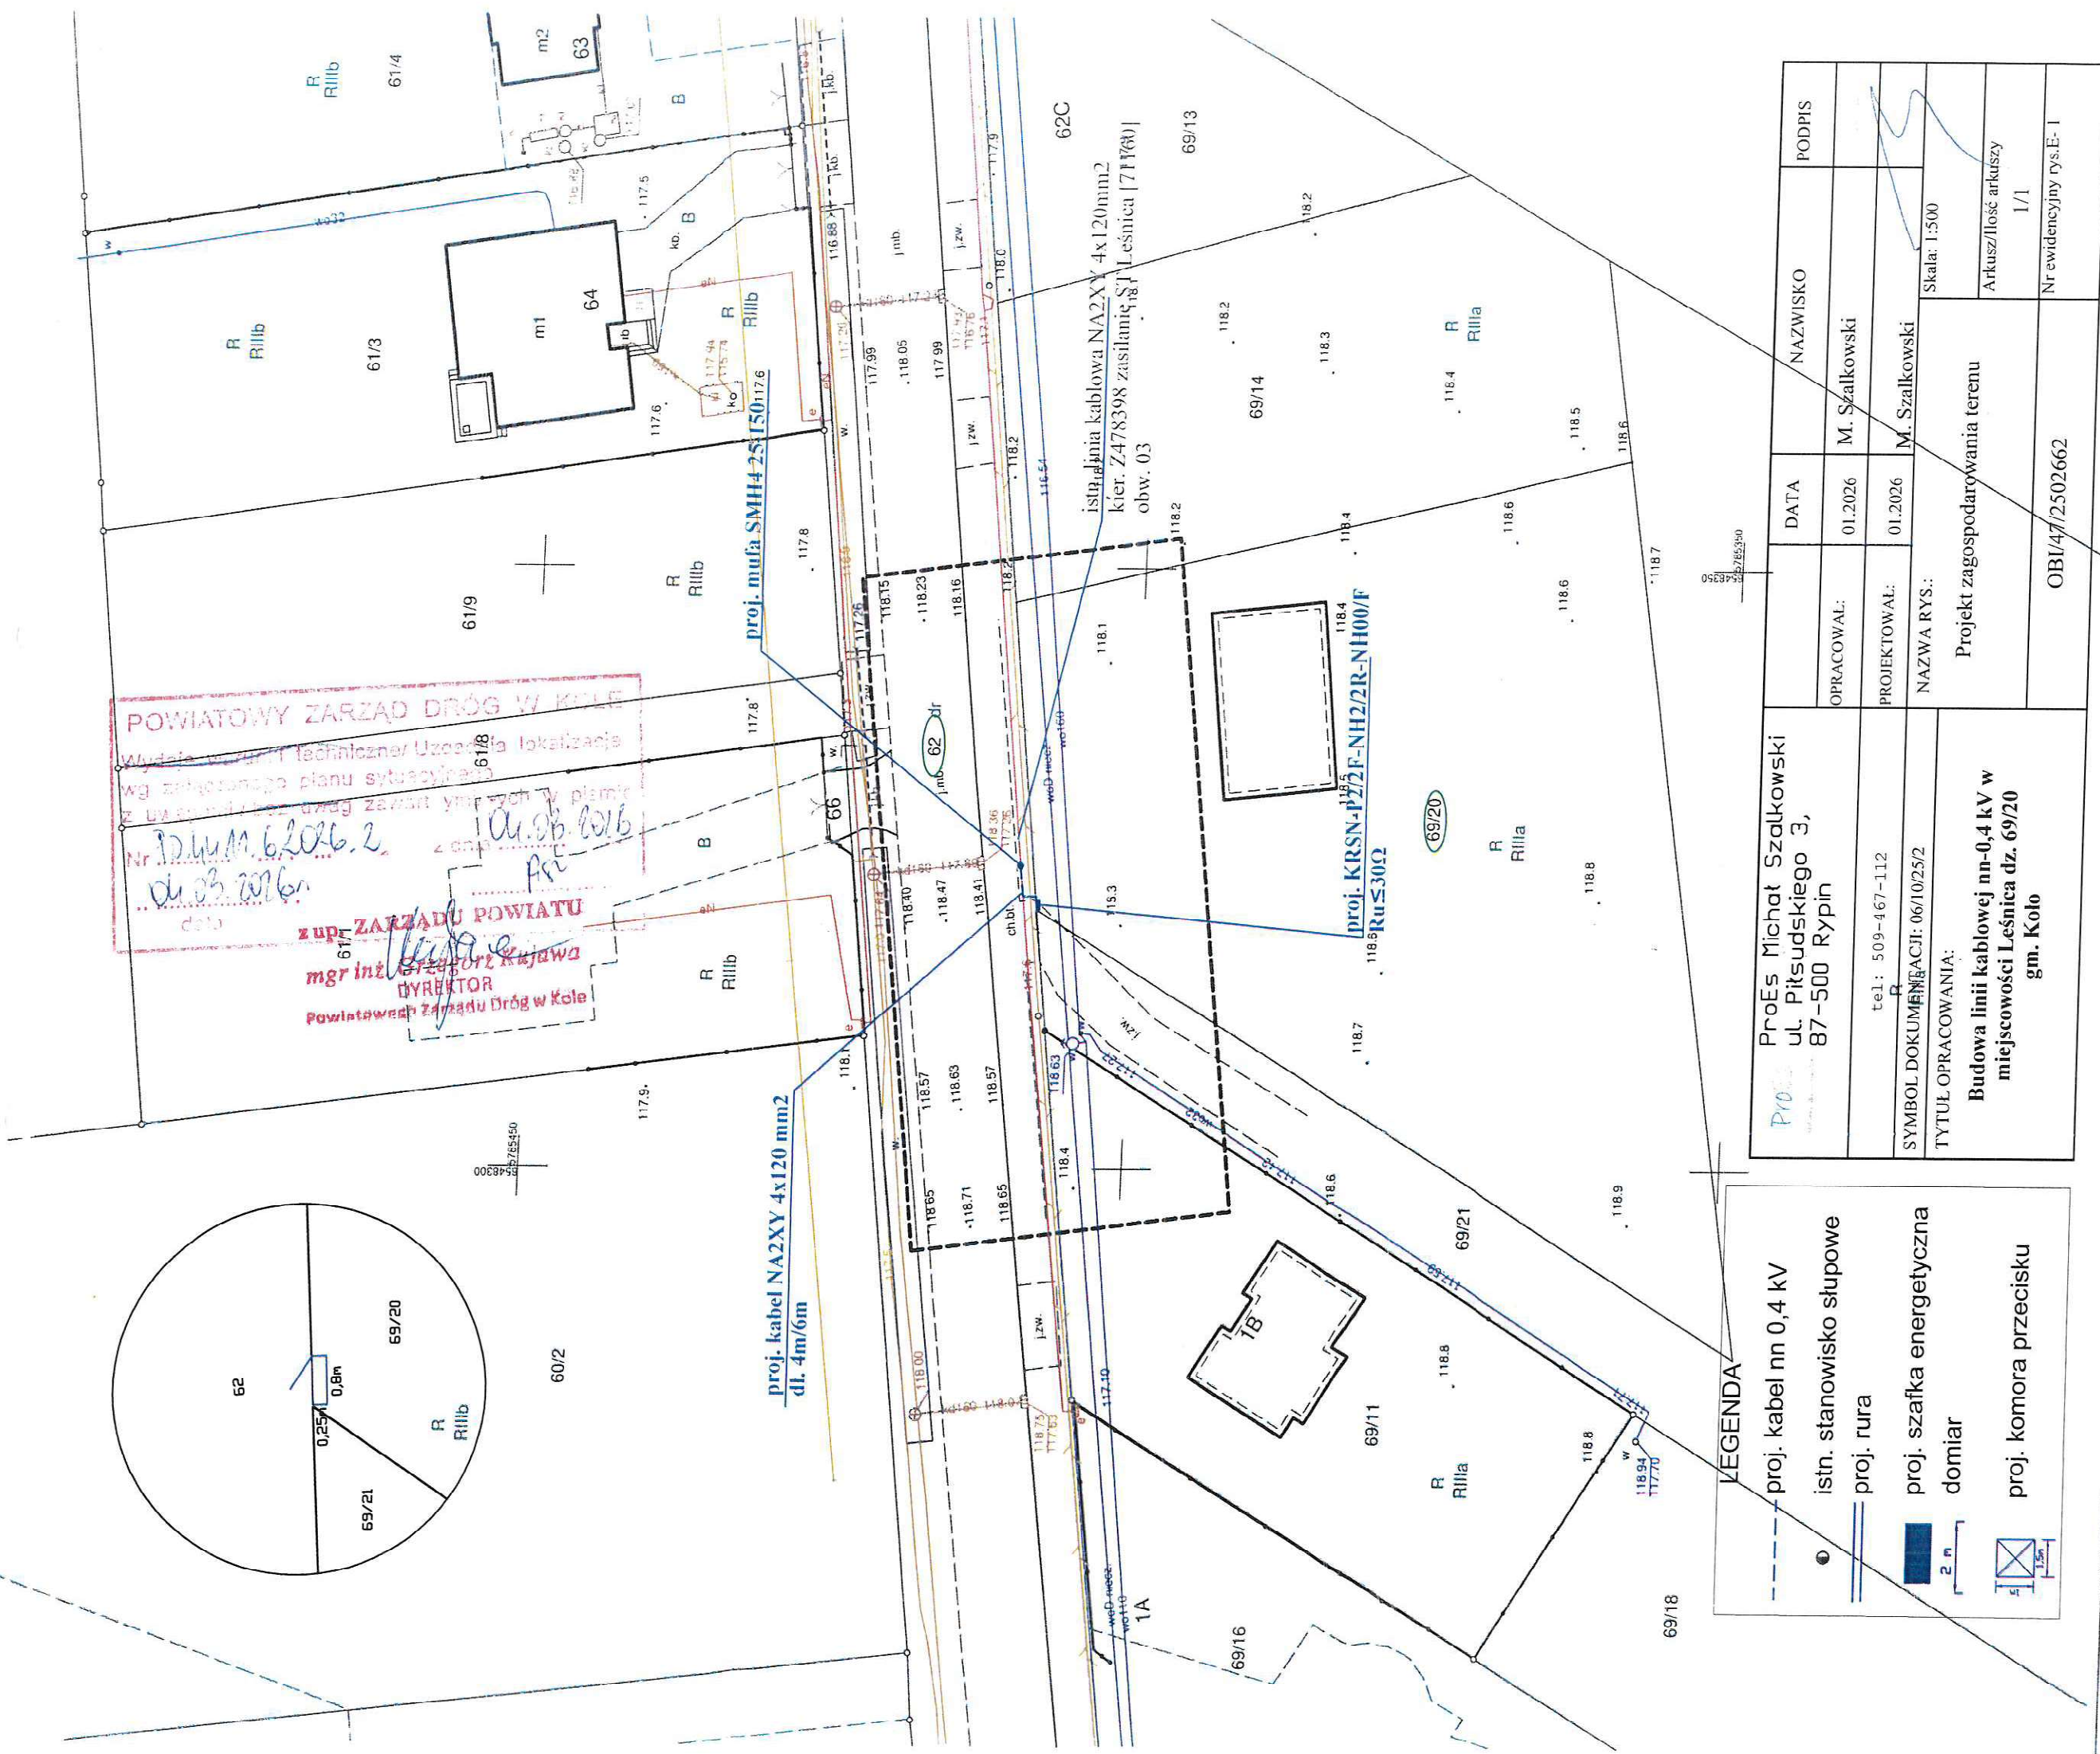

LEGENDA

	proj. kabel nn 0,4 kV
	istn. stanowisko słupowe
	proj. rura
	proj. szafka energetyczna
	domiar
	proj. komora przecisku

1. Układ współzrzednych prostokątnych płaskich - 2000 południk 18
2. Układ wysokościowy - PL-EVRF2007-NH

Sporządził:

1. Usługi Geodezyjne GEO-JARD
Jarosław Stanisławski
Zalesie 4, 62-660 Dąbie
tel. 663 131 098
2. GEODETA UPRAWNIONY
mgr inż. Jarosław Stanisławski
nr upr. zawod. 22231

Podpis jest prawidłowy

Posiadaczami ze niniejszym dokumentem zostali uprawnieni w wyniku prac geodezyjnych i kartograficznych, których rezultaty zawiera tenże techniczny pozytywny zweryfikowany jednoznacznie informuje ze jestm świadomyi udowodniadzianosci kartei i za zgodzenie tejzswiadugi. Identyfikator zgłoszenia prac: GEODEZYJNYCH Organ sluzby geodezyjnej, który otrzymał zgłoszenie GR 6640, 1736 2025	Sławostia Kulski
Wykonawca prac: geodezyjnych	Usługi Geodezyjne GEO-JARD Jarosław Sławostia Jarosław 4, 62 660 Dąbie tel. 663 181 0395
Nr oraz data sporządzenia dokumentu zawierającego wyniki pozytywnej weryfikacji Imię i nazwisko oraz ił uprawnień zawodowych wykonawcy prac	Protokół weryfikacji Nr 1 z dn. 08.10.2025r mgr inż. Jarosław Sławostia Nr uprawnień 22231

DECYZJA Nr 19/2025
o ustaleniu lokalizacji inwestycji celu publicznego

Na podstawie art. 104 ustawy z dnia 14 czerwca 1960 r. Kodeks postępowania administracyjnego (Dz.U. z 2025 r. poz. 1691 ze zm.) zwanej dalej *kpa*, art. 4 ust. 2 pkt 1, art. 50 ust. 1, art. 51 ust. 1 pkt 2, art. 53, art. 54 ustawy z dnia 27 marca 2003 r. o planowaniu i zagospodarowaniu przestrzennym (Dz.U. z 2026 r. poz. 538 ze zm.) zwanej dalej *upzp*, Rozporządzenia Ministra Infrastruktury z dnia 26 sierpnia 2003 r. w sprawie oznaczeń i nazewnictwa stosowanych w decyzji o ustaleniu lokalizacji inwestycji celu publicznego oraz w decyzji o warunkach zabudowy (Dz.U. z 2003 r. Nr 164 poz. 1589), po rozpatrzeniu wniosku, złożonego przez **T ENERGA-Operator S.A., ul. Marynarki Polskiej 130 80-557 Gdańsk**, dnia 15.12.2025 r.

ustalam lokalizację inwestycji celu publicznego

dla inwestycji polegającej na:
budowie sieci elektroenergetycznej nn 0,4 kV

Lokalizacja: **Leśnica, część dz. nr 69/20, część dz. nr 62**

1.Ustalenia dotyczące rodzaju zabudowy: obiekt infrastruktury technicznej.

2.Ustalenia dotyczące funkcji zabudowy i zagospodarowania terenu: budowa sieci elektroenergetycznej nn 0,4 kV, wraz z infrastrukturą towarzyszącą.

3.Ustalenia dotyczące warunków i wymagań kształtowania ładu przestrzennego:

- a) postulowana lokalizacja projektowanej sieci kablowej – zgodnie z załącznikiem nr 2 do niniejszej decyzji,
- b) postulowana lokalizacja projektowanej szafy – zgodnie z załącznikiem nr 2 do niniejszej decyzji,
- c) długość linii kablowej nn – **do 50,0 m**,
- d) posadowienie szaf pomiarowych – **1 szt.**,
- e) napięcie sieci nn – **0,4 kV**.

4.Ustalenia dotyczące ochrony środowiska, przyrody i krajobrazu:

a) inwestycja nie wymagała przeprowadzenia oceny oddziaływania na środowisko zgodnie z art. 59 ust. 1 ustawy z dnia 3 października 2008 r. o udostępnianiu informacji o środowisku i jego ochronie, udziale społeczeństwa w ochronie środowiska oraz o ocenach oddziaływania na środowisko (Dz.U. z 2024 r. poz. 1112 ze zm.),

b) inwestycja nie zalicza się do przedsięwzięć mogących zawsze znacząco i potencjalnie znacząco oddziaływać na środowisko zgodnie z Rozporządzeniem Rady Ministrów z dnia 10 września 2019 r. w sprawie przedsięwzięć mogących znacząco oddziaływać na środowisko (Dz.U. z 2019 r. poz. 1839 ze zm.),

c) inwestycja nie znajduje się na obszarach objętych formami ochrony przyrody określonych w ustawie z dnia 16 kwietnia 2004 r. o ochronie przyrody (Dz.U. z 2026 r. poz. 13 ze zm.),

d) zgodnie z art. 73 ust 1 pkt 1 ustawy z dnia 27 kwietnia 2001 r. Prawo ochrony środowiska (Dz.U. z 2025 r. poz. 647 ze zm.) ustalono, iż inwestycja nie leży w obszarze Natura 2000,

e) zgodnie z uzgodnieniem Państwowego Gospodarstwa Wodnego Wody Polskie, Dyrektorem Zarządu Zlewni w Kole – Dyrektorem Zarządu Zlewni PGW Wody Polskie w Kole postanowieniem nr PO.ZPU.523.5101.2026.JA z dnia 24.06.2026 r. uzgodnił inwestycję w zakresie melioracji wodnych. Z uwagi na występowanie na trasie sieci drenarskiej na działce o nr ewid. 69/20, 62 obręb Leśnica gmina Koło. Inwestor zobowiązany jest wykonać inwestycję w sposób zapewniający zachowanie sprawności użytkowej tych urządzeń w przypadku ich uszkodzenia, przebudować celem zapewnienia swobodnego przepływu wód.

5.Ustalenia dotyczące ochrony dziedzictwa kulturowego i zabytków oraz dóbr kultury współczesnej:

a) zgodnie z art. 32 ust. 1 ustawy z dnia 23 lipca 2003 r. o ochronie zabytków i opiece nad zabytkami (Dz.U. z 2024 r. poz. 1292 ze zm.) kto, w trakcie prowadzenia robót budowlanych lub ziemnych, odkrył przedmiot, co do którego istnieje przypuszczenie, iż jest on zabytkiem, jest obowiązany:

1. wstrzymać wszelkie roboty mogące uszkodzić lub zniszczyć odkryty przedmiot,
2. zabezpieczyć, przy użyciu dostępnych środków, ten przedmiot i miejsce jego odkrycia,
3. niezwłocznie zawiadomić o tym Wielkopolskiego Wojewódzkiego Konserwatora Zabytków, a jeśli nie jest to możliwe, Wójta Gminy Koło,

b) zgodnie z art. 39 ust. 3 ustawy z dnia 7 lipca 1994 r. Prawo budowlane (Dz.U. z 2025 r. poz. 418 ze zm.) w stosunku do obiektów budowlanych oraz obszarów niewpisanych do rejestru zabytków, a ujętych w gminnej ewidencji zabytków, pozwolenie na budowę lub rozbiórkę obiektu budowlanego wydaje organ administracji architektoniczno-budowlanej w uzgodnieniu z wojewódzkim konserwatorem zabytków,

c) planowana inwestycja nie jest objęta formami ochrony zabytków.

6. Ustalenia dotyczące obsługi w zakresie komunikacji i infrastruktury technicznej:

- a) sposób zaopatrzenia w wodę: nie dotyczy,
 - b) sposób zaopatrzenia w energię elektryczną: zgodnie z warunkami podanymi przez Energa-Operator S.A., z sieci elektroenergetycznej,
 - c) sposób zaopatrzenia w energię ciepłą: nie dotyczy,
 - d) sposób odprowadzenia ścieków: nie dotyczy,
 - e) sposób zaopatrzenia w gaz: nie dotyczy,
 - f) sposób odprowadzania wód opadowych lub roztopowych: wyłącznie w granicach terenu objętego niniejszą decyzją, bez możliwości ich powierzchniowego odprowadzania na tereny sąsiednie,
 - g) sposób gospodarowania odpadami: zgodnie z ustawą z 13 września 1996 r. o utrzymaniu czystości i porządku w gminach (Dz.U. z 2025 r. poz. 733 ze zm.),
 - h) dostęp do drogi publicznej: nie dotyczy obiektów liniowych, zgodnie z art. 61 ust. 3 *upzp*,
 - i) wymagana ilość miejsc postojowych: nie dotyczy,
- zgodnie z uzgodnieniem Zarządu Powiatu Kolskiego – Powiatowy Zarząd Dróg w Kole
Postanowieniem nr PD.4400.79.2026.Post z dnia 17.06.2026 r. uzgodnił przedmiotową inwestycję w zakresie wynikającym z ustawy o drogach publicznych i prawa o ruchu drogowym.

7. Ustalenia wymagań dotyczących ochrony interesów osób trzecich:

Wnioskowaną inwestycję należy zaprojektować, budować i użytkować tak, aby:

- a) nie pozbawiać obiektów zlokalizowanych na innych działkach:
 1. dostępu do drogi publicznej,
 2. możliwości korzystania z wody, kanalizacji, energii elektrycznej i ciepłej oraz środków łączności,
 3. dostępu światła dziennego do pomieszczeń przeznaczonych na pobyt ludzi,
- b) była nieuciążliwa ze względu na hałas, wibracje, zakłócenia elektryczne i promieniowanie,
- c) nie powodowała zanieczyszczeń powietrza, wody i gleby,
- d) nie zmieniać stosunków wodnych na działkach sąsiednich,
- e) spełniała warunki bezpieczeństwa konstrukcji, bezpieczeństwa pożarowego oraz bezpieczeństwa użytkowania,
- f) nie stanowiła zagrożenia dla środowiska i zdrowia ludzi.

8. Ustalenia dotyczące granic i sposobów zagospodarowania terenów lub obiektów podlegających ochronie, ustalonych na podstawie odrębnych przepisów, w tym terenów górniczych, a także narażonych na niebezpieczeństwo powodzi oraz zagrożonych osuwaniem się mas ziemnych:

- a) inwestycja nie znajduje się na obszarze złóż kopalin,
- b) inwestycja nie znajduje się na obszarze terenu górniczego,
- c) inwestycja nie znajduje się na obszarach narażonych na niebezpieczeństwo powodzi,
- d) inwestycja nie znajduje się na obszarach zagrożonych osuwaniem się mas ziemnych.

9. Linie rozgraniczające teren inwestycji zostały wyznaczone, przy pomocy programu graficznego, na mapie do celów projektowych w skali 1:500 (przyjętej przez Starostę Kolskiego w dniu 08.10.2025 r.) stanowiącej integralną część niniejszej decyzji – załącznik nr 2.

10. Inne warunki:

Inwestycję projektować, budować i użytkować zgodnie z:

- a) art. 5 ustawy z dnia 7 lipca 1994 r. Prawo budowlane (Dz.U. z 2026 r. poz. 524 ze zm.),

- b) Rozporządzeniem Ministra Infrastruktury z dnia 12 kwietnia 2002 r. w sprawie warunków technicznych, jakim powinny odpowiadać budynki i ich usytuowanie (Dz.U. z 2022 r. poz. 1225 ze zm.),
- c) Rozporządzeniem Ministra Rozwoju z dnia 11 września 2020 r. w sprawie szczegółowego zakresu i formy projektu budowlanego (Dz.U. z 2022 r. poz. 1679 ze zm.),
- d) Rozporządzeniem Ministra Transportu, Budownictwa i Gospodarki Morskiej z dnia 25 kwietnia 2012 r. w sprawie ustalenia geotechnicznych warunków posadowienia obiektów budowlanych (Dz.U. z 2012 r. poz. 463),
- e) ustawy z dnia 10 kwietnia 1997 r. Prawo energetyczne (Dz.U. z 2026 r. poz. 43 ze zm.).

11. Załączniki:

- a) załącznik nr 1 – analiza do decyzji o ustaleniu lokalizacji inwestycji celu publicznego,
- b) załącznik nr 2 – część graficzna do decyzji o ustaleniu lokalizacji inwestycji celu publicznego.

UZASADNIENIE

1. W dniu 15.12.2025 r. ENERGA-Operator S.A., ul. Marynarki Polskiej 130 80-557 Gdańsk wystąpiła z wnioskiem do Wójta Gminy Koło o ustalenie lokalizacji inwestycji celu publicznego dla inwestycji polegającej na budowie sieci elektroenergetycznej nn 0,4 kV na części działki nr 69/20, części działki nr 62, położonych w obrębie Leśnica.

2. Po złożeniu wniosku o ustalenie lokalizacji inwestycji celu publicznego dokonano sprawdzenia pod względem formalnym, czy spełnia on wymogi art. 52 ust. 2 *upzp*, określające, co wniosek powinien zawierać.

3. Zgodnie z art. 51 ust. 1 pkt 2 *upzp* decyzję o ustaleniu lokalizacji inwestycji celu publicznego w odniesieniu do inwestycji o znaczeniu powiatowym i gminnym wydaje wójt.

4. Stosownie do art. 53 ust. 3 *upzp*, właściwy organ w postępowaniu związanym z wydaniem decyzji o ustaleniu lokalizacji inwestycji celu publicznego dokonuje analizy:

- 1) warunków i zasad zagospodarowania terenu oraz jego zabudowy, wynikających z przepisów odrębnych,
- 2) stanu faktycznego i prawnego terenu, na którym przewiduje się inwestycję.

5. Dokonując analizy terenu, ustalono dostęp do drogi publicznej oraz zbadano czy planowana inwestycja znajduje się na obszarach objętych formami ochrony przyrody, czy leży w obszarze Natura 2000, czy znajduje się na obszarze złóż kopalin, czy znajduje się na obszarze terenu górniczego, czy znajduje się na obszarach narażonych na niebezpieczeństwo powodzi, czy znajduje się na obszarach zagrożonych osuwaniem się mas ziemnych, czy jest objęta formami ochrony zabytków oraz czy planowana inwestycja jest zaliczana do przedsięwzięć mogących zawsze znacząco i potencjalnie znacząco oddziaływać na środowisko. Dokonując analizy stwierdzono również, iż obecnie teren ten nie jest objęty obowiązującym miejscowym planem zagospodarowania przestrzennego, ani nie przystąpiono do jego sporządzenia.

6. Analiza wykazała, iż planowana inwestycja nie znajduje się na obszarach objętych formami ochrony przyrody, nie leży w obszarze Natura 2000, nie znajduje się na obszarze złóż kopalin, nie znajduje się na obszarze terenu górniczego, nie znajduje się na obszarach narażonych na niebezpieczeństwo powodzi, nie znajduje się na obszarach zagrożonych osuwaniem się mas ziemnych, nie jest objęta formami ochrony zabytków oraz nie jest zaliczana do przedsięwzięć mogących zawsze znacząco i potencjalnie znacząco oddziaływać na środowisko.

7. Zgodnie z art. 53 ust. 1a-1d *upzp* strony postępowania w przedmiotowej sprawie, ustalono na podstawie ksiąg wieczystych, ewidencji gruntów i budynków, zbioru dokumentów albo innych dokumentów urzędowych. Adresy osób, którym przysługują prawa rzeczowe do nieruchomości, ustala się na podstawie wszelkich okoliczności, jeżeli są one znane organowi z urzędu lub zostały wskazane przez stronę, w tym również na podstawie ewidencji gruntów i budynków. Doręczenie na tak ustalony adres jest skuteczne. W przypadku nieruchomości o nieuregulowanym stanie prawnym lub nieuzyskania danych pozwalających na ustalenie adresu właściciela lub użytkownika wieczystego nieruchomości, zawiadomienia dokonuje się w sposób, o którym mowa w art. 49 *kpa*. W przypadku nieruchomości Skarbu Państwa pisma doręcza się właściwemu organowi reprezentującemu Skarb Państwa. W myśl art. 21 ust. 1 i 2 ww. ustawy Wójt Gminy Koło, jako organ realizujący m.in. zadania z zakresu planowania przestrzennego, współdziała z organami Służby Geodezyjnej i Kartograficznej, w zakresie tworzenia systemu dostępu, udostępniania oraz wymiany danych między ewidencją gruntów i budynków, a własnymi ewidencjami i rejestrami publicznymi. Ponadto zaznaczyć należy, iż ewidencja gruntów i budynków jest jedynie urzędowym zbiorem informacji faktycznych,

a wynikające z niej zapisy są odzwierciedleniem (potwierdzeniem) stanu faktycznego i prawnego na dzień dokonania wpisu. Zatem, dane pozyskane z udostępnionej, Wójtowi Gminy Koło, informacji katastralnej, są tożsame z wypisem z ewidencji gruntów i budynków.

8. Biorąc powyższe pod uwagę – stosownie do wymagań procedury administracyjnej – zawiadomieniem z dnia 08.06.2026 r. znak: GGN.6733.19.2025, w oparciu o art. 61 § 1 i 4 *kpa* oraz zgodnie z art. 49 *kpa* i z art. 53 ust. 1 *upzp* powiadomiono strony o wszczętym postępowaniu administracyjnym w przedmiotowej sprawie oraz zapewniono czynny udział przed wydaniem niniejszej decyzji. W wyniku prawidłowego powiadomienia stron nie wpłynął żaden wniosek, pismo ani zażalenie w sprawie.

9. Zgodnie z art. 53 ust. 4 *upzp* projekt niniejszej decyzji został uzgodniony z:

- **pkt 2a)** właściwym organem Państwowej Inspekcji Sanitarnej – pod względem wymagań higienicznych i zdrowotnych:
Państwowy Powiatowy Inspektor Sanitarny – w terminie dwóch tygodni Państwowy Powiatowy Inspektor Sanitarny w Kole nie zajął stanowiska w sprawie, na podstawie art. 53 ust. 5 decyzję uznano za uzgodnioną.

- **pkt 6)** organami właściwymi w sprawach ochrony gruntów rolnych i leśnych oraz melioracji wodnych – w odniesieniu do gruntów wykorzystywanych na cele rolne i leśne w rozumieniu przepisów o gospodarce nieruchomościami:

Państwowe Gospodarstwo Wodne Wody Polskie, Dyrektor Zarządu Zlewni w Kole – uzgodniono pozytywnie postanowieniem nr PO.ZPU.523.5101.2026.JA z 24.06.2026 r.

Starosta Kolski – w terminie dwóch tygodni Starosta Kolski nie zajął stanowiska w sprawie, na podstawie art. 53 ust. 5 decyzję uznano za uzgodnioną.

- **pkt 9)** właściwym zarządcą drogi – w odniesieniu do obszarów przyległych do pasa drogowego:
Zarząd Powiatu Kolskiego – planowana inwestycja w części realizowana będzie w pasie drogowym drogi powiatowej nr 3403P dz. nr 62 – uzgodniono pozytywnie postanowieniem nr PD.4400.79.2026.2026.Post

10. Decyzja nie wymagała uzgodnień w zakresie pozostałych punktów art. 53 ust. 4 *upzp*, z powodu nie wystąpienia okoliczności.

11. Decyzja nie wymagała opinii w zakresie art. 53 ust. 5e *upzp*, z powodu nie wystąpienia okoliczności.

12. Zgodnie z art. 56 *upzp* nie można odmówić ustalenia lokalizacji inwestycji celu publicznego, jeżeli zamierzenie inwestycyjne jest zgodne z przepisami odrębnymi. Brak jest podstaw prawnych, uniemożliwiających ustalenie lokalizacji inwestycji celu publicznego dla przedmiotowej inwestycji.

13. Zgodnie z art. 6 pkt 2 ustawy z dnia 21 sierpnia 1997 r. o gospodarce nieruchomościami (Dz.U. z 2026 r. poz. 399 ze zm.) planowana inwestycja służy realizacji celu publicznego, jakim jest budowa i utrzymywanie ciągów drenażowych, przewodów i urządzeń służących do przesyłania lub dystrybucji płynów, pary, gazów i energii elektrycznej, a także innych obiektów i urządzeń niezbędnych do korzystania z tych przewodów i urządzeń.

14. Projekt niniejszej decyzji sporządziła mgr inż. Kinga Matoga. Uprawnienia zgodnie z art. 5 pkt 4, art. 50 ust. 4 i art. 60 ust. 4 *upzp*.

Po rozpatrzeniu okoliczności faktycznych i prawnych orzekam jak w sentencji.

POUCZENIE

Od niniejszej decyzji służy stronom prawo wniesienia odwołania do Samorządowego Kolegium Odwoławczego w Koninie, za pośrednictwem Wójty Gminy Koło w terminie 14 dni od daty jej otrzymania, przy czym, gdy strona nie jest właścicielem lub użytkownikiem wieczystym nieruchomości, na której realizowana ma być inwestycja, zgodnie z art. 49 § 2 *kpa* zawiadomienie uważa się za dokonane po upływie czternastu dni od dnia umieszczenia obwieszczenia w Biuletynie Informacji Publicznej Urzędu Gminy Koło. W trakcie biegu terminu do wniesienia odwołania strona może zrzec się prawa do wniesienia odwołania wobec organu administracji publicznej, który wydał decyzję. Z dniem doręczenia organowi administracji publicznej oświadczenia o zrzeczeniu się prawa do wniesienia odwołania przez ostatnią ze stron postępowania, decyzja staje się ostateczna i prawomocna. W przypadku złożenia przez stronę oświadczenia

o zrzeczeniu się prawa do odwołania od decyzji nie przysługuje prawo do odwołania się ani skargi do sądu administracyjnego.

Otrzymują:

1. Wnioskodawca: ENERGA-Operator S.A., ul. Marynarki Polskiej 130 80-557 Gdańsk, pełnomocnik:
Pan Jacek Tęgowski, ul. Piłsudskiego 3 87-500 Rypin (2x),
2. Pozostałe strony postępowania – według rozdzielnika,
3. a/a.



WÓJT
Mariusz Głuchowski

URZĄD GMINY KOŁO
stwierdza, że decyzja niniejsza
jest ostateczna
Koło, dn. *12.08.2026*
INSPEKTOR
dla gospodarki przestrzennej
Sylvia Krawowska

Załącznik nr 1 – analiza
do decyzji nr 19/2025
o ustaleniu lokalizacji
inwestycji celu publicznego
z dnia 10.07.2026 r.

ANALIZA WARUNKÓW I ZASAD ZAGOSPODAROWANIA TERENU ORAZ STANU FAKTYCZNEGO I PRAWNEGO TERENU

Wykonana na podstawie art. 53 ust. 3 ustawy z dnia 27 marca 2003 r. o planowaniu i zagospodarowaniu przestrzennym (Dz.U. 2026 r. poz. 538 ze zm.) w związku z ustaleniem warunków i zasad zagospodarowania terenu dla części dz. nr 69/20, części dz. nr 62, położonych w obrębie Leśnica, gmina Koło, dla inwestycji polegającej na budowie sieci elektroenergetycznej nn 0,4 kV.

1. Warunki i zasady zagospodarowania terenu:

Planowana inwestycja polega na budowie sieci elektroenergetycznej nn 0,4 kV, wraz z infrastrukturą towarzyszącą.

Zakres inwestycji:

- a) długość sieci kablowej nn – do 50,0 m,
- b) posadowienie szaf pomiarowych – 1 szt.,
- c) napięcie sieci – 0,4 kV.

2. Stan faktyczny i prawny terenu:

Działki nr 69/20 o pow. 0,2682 ha i nr 62 o pow. 3,82 ha, nie są własnością wnioskodawcy, są niezabudowane. Według ewidencji gruntów dz. nr 69/20 stanowi grunty orne, a dz. nr 62 w ewidencji gruntów oznaczona jest jako droga. Działka nr 62 stanowi pas drogowy drogi powiatowej nr 3403P.

3. Pozostałe wyniki analizy:

Planowana inwestycja:

- a) dostęp do drogi publicznej – nie dotyczy obiektów liniowych, zgodnie z art. 61 ust. 3 ustawy z dnia 27 marca 2003 r. o planowaniu i zagospodarowaniu przestrzennym (Dz.U. 2026 r. poz. 538 ze zm.),
- b) nie znajduje się na obszarach objętych formami ochrony przyrody,
- c) nie leży w obszarze Natura 2000,
- d) nie znajduje się na obszarze złóż kopalin,
- e) nie znajduje się na obszarze terenu górniczego,
- f) nie znajduje się na obszarach narażonych na niebezpieczeństwo powodzi,
- g) nie znajduje się na obszarach zagrożonych osuwaniem się mas ziemnych,
- h) nie jest objęta formami ochrony zabytków,
- i) nie jest zaliczana do przedsięwzięć mogących zawsze znacząco i potencjalnie znacząco oddziaływać na środowisko,
- j) zlokalizowana jest na terenie, który nie jest objęty obowiązującym miejscowym planem zagospodarowania przestrzennego, ani nie przystąpiono do jego sporządzenia,
- k) służy realizacji celu publicznego, jakim jest budowa i utrzymywanie ciągów drenażowych, przewodów i urządzeń służących do przesyłania lub dystrybucji płynów, pary, gazów i energii elektrycznej, a także innych obiektów i urządzeń niezbędnych do korzystania z tych przewodów i urządzeń – art. 6 pkt 2 ustawy z dnia 21 sierpnia 1997 r. o gospodarce nieruchomościami (Dz.U. z 2026 r. poz. 399 ze zm.).

Realizacja planowanej inwestycji nie zaburzy ładu przestrzennego analizowanego obszaru oraz nie wpłynie negatywnie na warunki przestrzenne i pełnione funkcje terenu.

Analizę warunków i zasad zagospodarowania terenu oraz stanu faktycznego i prawnego terenu sporządziła mgr inż. Kinga Matoga. Uprawnienia zgodnie z art. 5 pkt 4, art. 50 ust. 4 i art. 60 ust. 4 ustawy z dnia 27 marca 2003 r. o planowaniu i zagospodarowaniu przestrzennym (Dz.U. z 2026 r. poz. 538 ze zm.).

WÓJT
Mariusz Rybczyński

URZĄD GMINY
62-600 KOŁO
ul. SIENKIEWICZA 23



Załącznik nr 2 - część graficzna do decyzji o ustaleniu lokalizacji inwestycji celu publicznego nr 19/2025 z dnia 10.03.2025 r. /nak. GGN.6733.19.2025 dla inwestycji polegającej na: budowie sieci elektroenergetycznej 0,4 kV i lokalizacji: 1. Leśnica, część dz. nr 69/20, część dz. nr 62

Sporządził: mgr inż. Kinga Martoga

Linia rozgraniczająca teren inwestycji

Podpisana lokalizacja projektowanej sieci kablowej

Podpisana lokalizacja projektowanej szafy

Mapa do celów projektowych skala 1:500

WÓJT
Mariusz Rubczyński

Poświadczam, że niniejszy dokument został opracowany w wyniku prac geodezyjnych i kartograficznych, których rezultaty zawiera operat techniczny pozytywnie zweryfikowany. Jednocześnie informuję, że jestem świadomy odpowiedzialności karnej za złożenie fałszywego oświadczenia.	
Identyfikator zgłoszenia prac geodezyjnych	GK.6640.1736.2025
Organ służby geodezyjnej, który otrzymał zgłoszenie	Starosta Kołski
Wykonawca prac geodezyjnych	Usługi Geodezyjne GEO-IARD Jarosław Stanisławski Zalesie 4, 62-660 Dąbie tel. 663 181 098
Nr oraz data sporządzenia dokumentu zawierającego wyniki pozytywnie zweryfikacji	Protokół weryfikacji Nr 1 z dn. 08.10.2025r
Linie i nazwisko oraz nr uprawnień zawodowych kierownika prac	mgr inż. Jarosław Stanisławski Nr uprawnień 22231

UWAGA:
Nie wyklucza się istnienia w terenie innych przewodów o których brak informacji wynika z zaszczości historycznych lub niedopełnienia przepisów zgłoszenia do inwentaryzacji (Ustawa Prawo Geodezyjne i Kartograficzne Dz.U.30/1989, poz. 163)


Oznaczenie granic obszaru, który był przedmiotem aktualizacji: - - - - -

1. Układ współrzędnych prostokątnych płaskich - 2000 południk 18
2. Układ wysokościowy - PL-EVRF2007-NH

Powiat: Kołski
Jedn. ewidencyjna: 300907_2 - Gmina Koło
Obręb: 0014, Leśnica
IZPG: GK.6640.1736.2025

Sporządził:
1. Usługi Geodezyjne GEO-IARD
Jarosław Stanisławski
Zalesie 4, 62-660 Dąbie
tel. 663 181 098
2. GEODETA UPRAWNIONY
mgr inż. Jarosław Stanisławski
nr upr. zawod. 22231

Podpis jest prawidłowy
Dokument podpisany przez
Jarosław Stanisławski
Data: 2025.10.08 08:45:03 CEST

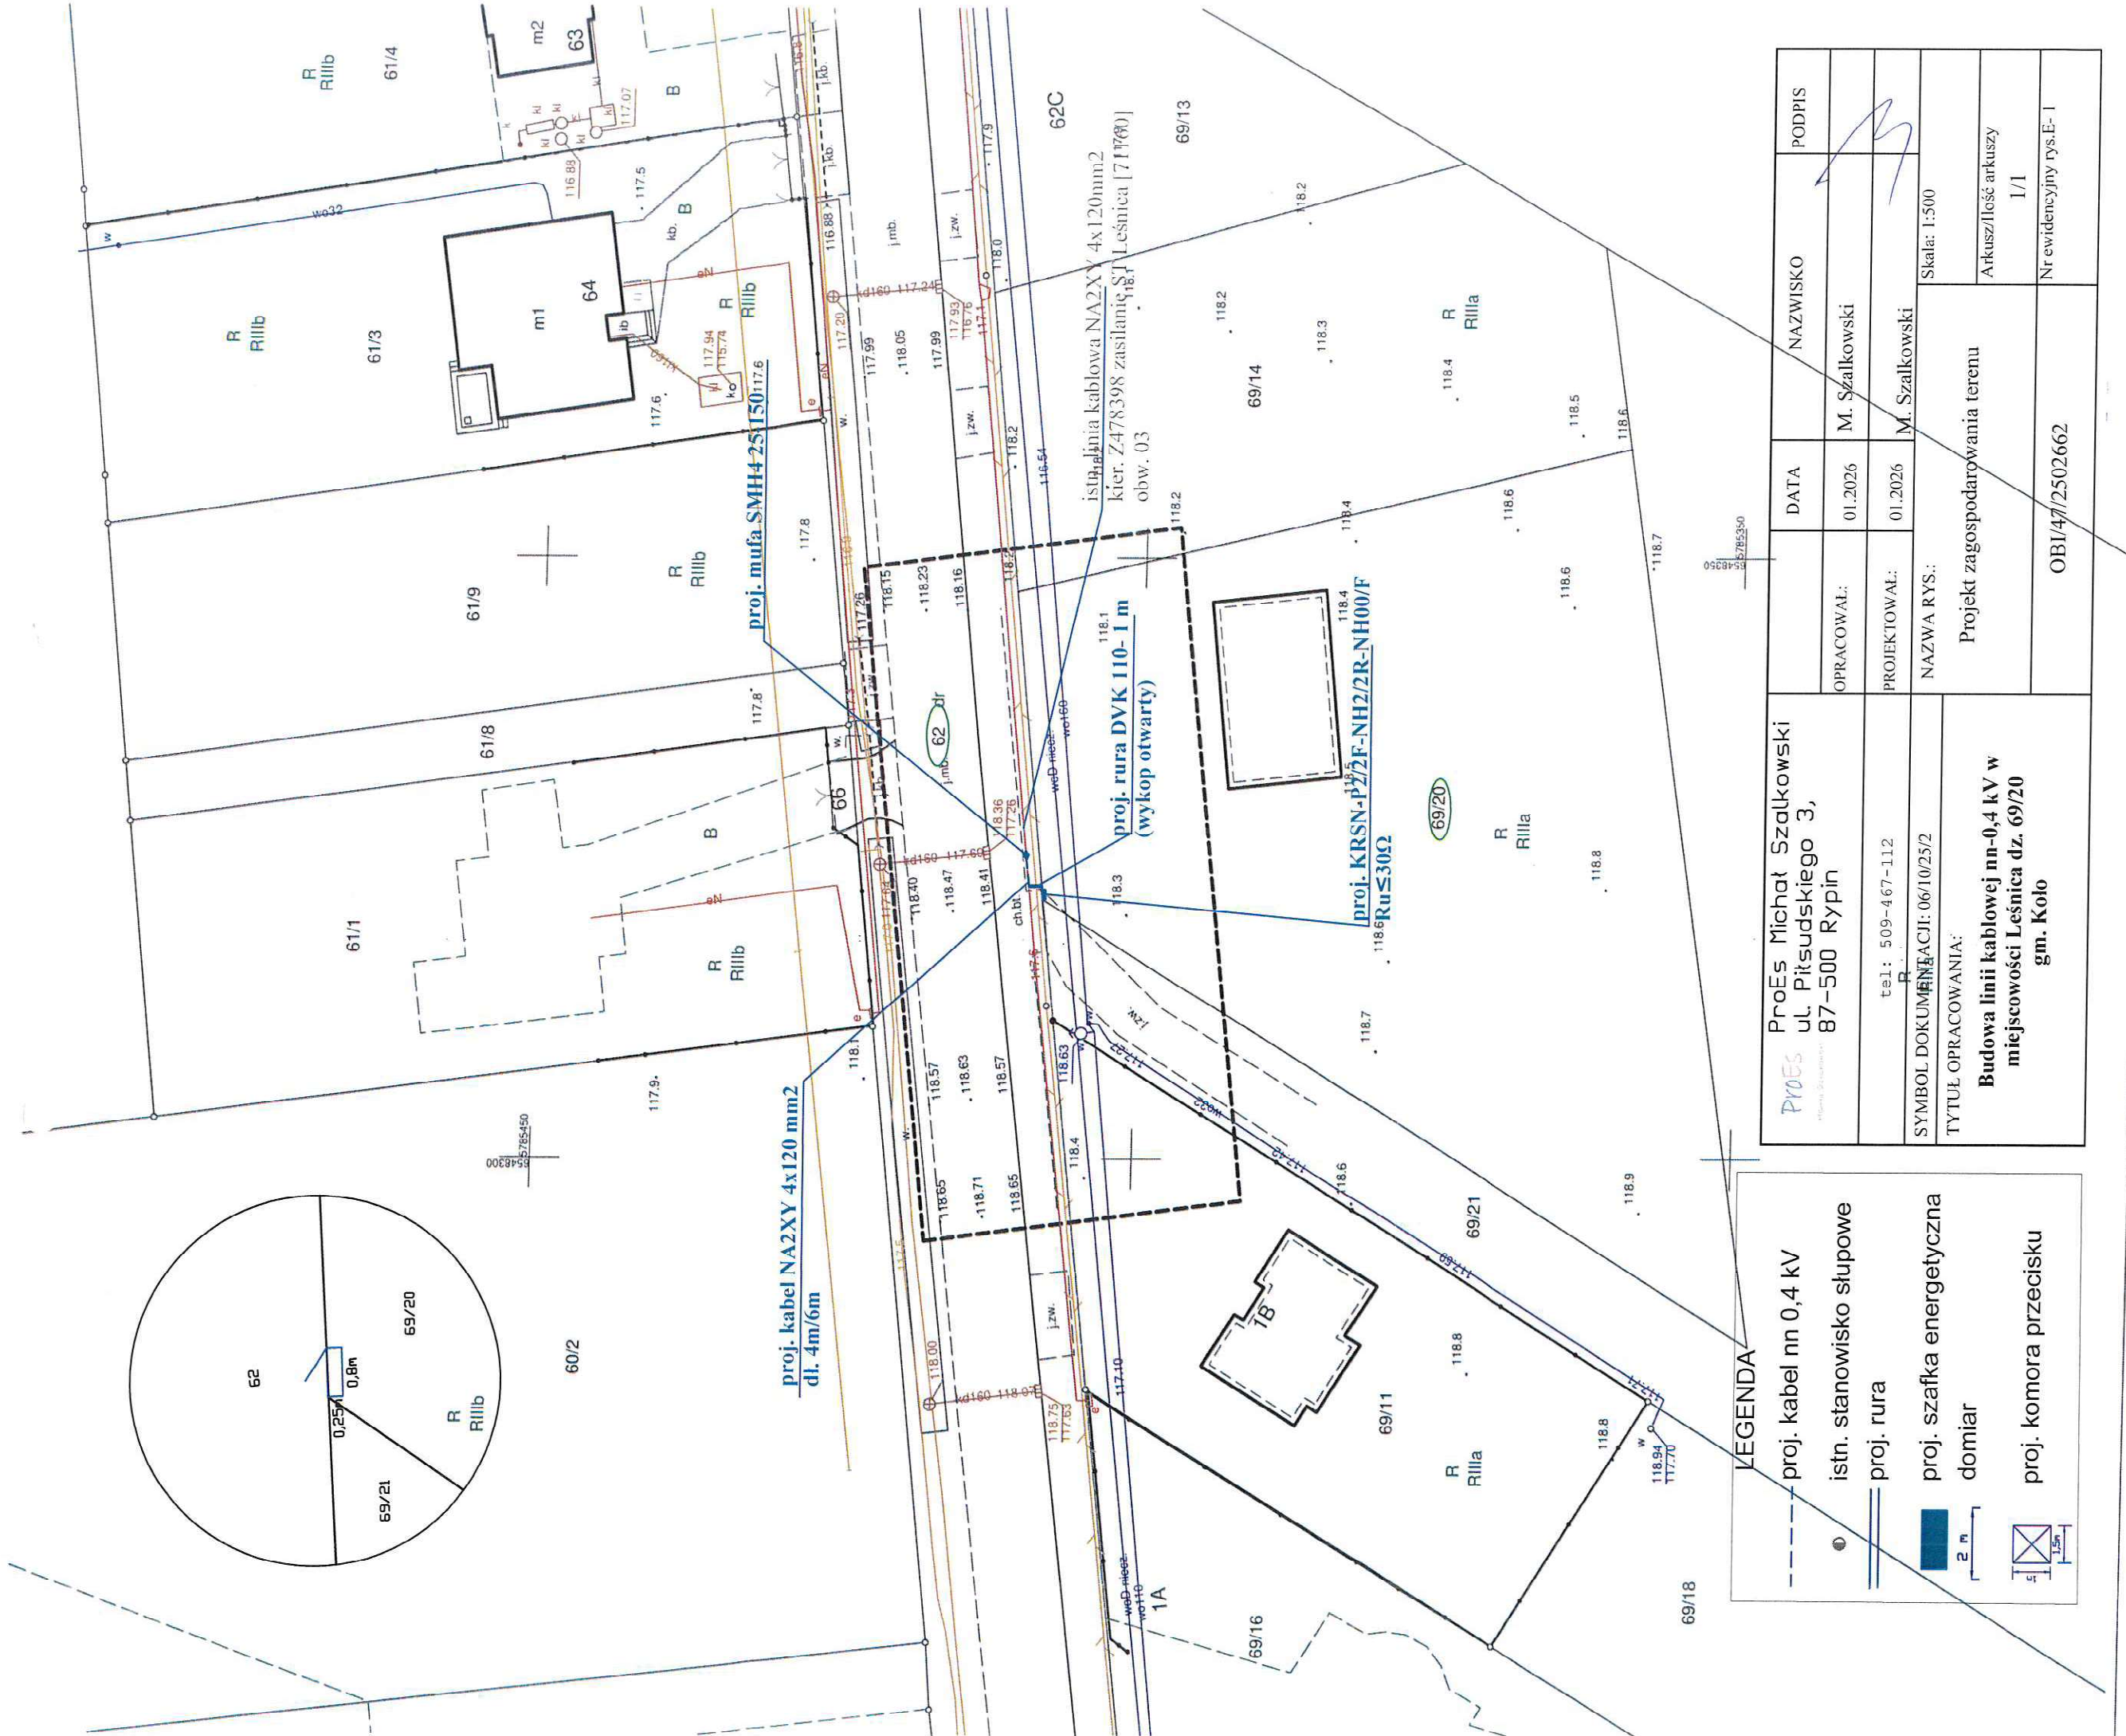

LEGENDA

- proj. kabel nn 0,4 kV
- istn. stanowisko słupowe
- proj. rura
- proj. szafka energetyczna
- domiar
- proj. komora przecisku

ProEs Michał Szalkowski ul. Piłsudskiego 3, 87-500 Rypin tel: 509-467-112 E-MAIL: proes@proes.pl	DATA	NAZWISKO	PODPIS
	OPRACOWAŁ:	M. Szalkowski	
	PROJEKTOWAŁ:	M. Szalkowski	
SYMBOL DOKUMENTACJI: 06/10/25/2 TYTUŁ OPRACOWANIA: Budowa linii kablowej nn-0,4 kV w miejscowości Leśnica dz. 69/20 gm. Koło	NAZWA RYS.: Projekt zagospodarowania terenu		
	Skala: 1:500		
	Arkusz/ilość arkuszy 1/1		
OBI/47/2502662		Nr ewidencyjny rys. E- 1	

Mapa do celów projektowych
skala 1:500

1. Układ współrzędnych prostokątnych płaskich - 2000 południk 18
2. Układ wysokościowy - PL-EVRF2007-NH

Powiat: Kolski
Jedn. ewidencyjna: 300907_2 - Gmina Koło
Obręb: 0014, Leśnica
IZPG: GK.6640.1736.2025

Sporządził:

1. Usługi Geodezyjne GEO-JARD
Jarosław Stanisławski
Zalesie 4, 62-660 Dąbie
tel. 663 181 098
2. GEODETA UPRAWNIONY
mgr inż. Jarosław Stanisławski
nr upr. zawod. 22231


GEODETA UPRAWNIONY
mgr inż. Jarosław Stanisławski
nr upr. zawod. 22231

Podpis jest prawidłowy
Dokument podpisany przez
Jarosław Stanisławski
Data: 2025.10.08 08:45:03 CEST

UWAGA:
Nie wyklucza się istnienia w terenie innych przewodów o których brak informacji wynika z zaszczości historycznych lub niedopełnienia przepisów zgłoszenia do inwentaryzacji (Ustawa Prawo Geodezyjne i Kartograficzne Dz.U.30/1989, poz.163).

Oznaczenie granic obszaru, który był przedmiotem aktualizacji: -----

Poświadczam że niniejszy dokument został opracowany w wyniku prac geodezyjnych i kartograficznych, których rezultaty zawiera operat techniczny pozytywnie zweryfikowany. Jednocześnie informuję, że jestem świadomy odpowiedzialności karnej za złożenie fałszywego oświadczenia.			
Identyfikator zgłoszenia prac geodezyjnych	Organ służby geodezyjnej, który otrzymał zgłoszenie	GK.6640.1736.2025	Starosta Kolski
Wykonawca prac geodezyjnych	Usługi Geodezyjne GEO-JARD Jarosław Stanisławski Zalesie 4, 62-660 Dąbie tel. 663 181 098		
Nr oraz data sporządzenia dokumentu zawierającego wyniki pozyswanej weryfikacji	Protokół weryfikacji Nr 1 z dn. 08.10.2025r		
Imię i nazwisko oraz nr uprawnień zawodowych kierownika prac	mgr inż. Jarosław Stanisławski Nr uprawnień 22231		

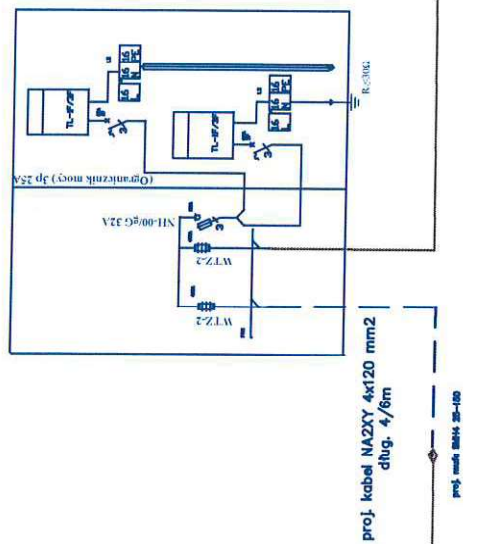

ProEks PROJEKTOWANIE I WYKONANIE	ProEks Michal Szalkowski ul. Pilsudskiego 3, 87-500 Rypin		DATA	NAZWISKO	PODPIS
	OPRACOWAL	07/2026	mgr inż. M. Szalkowski		
	PROJEKTOWAL	07/2026	mgr inż. M. Szalkowski		
SYMBOL DOKUMENTACJI: 06/10/25/2 TYTUŁ OPRACOWANIA:			NAZWA RYS.: Skala 1:500		
Budowa linii kablowej nn 0,4 kV w m. Leśnica gm. Koło			Schemat jednokreskowy		Arkusz 1/1 z archywu
			OBJ/47/250262		Nr ewidencyjny rys. 3