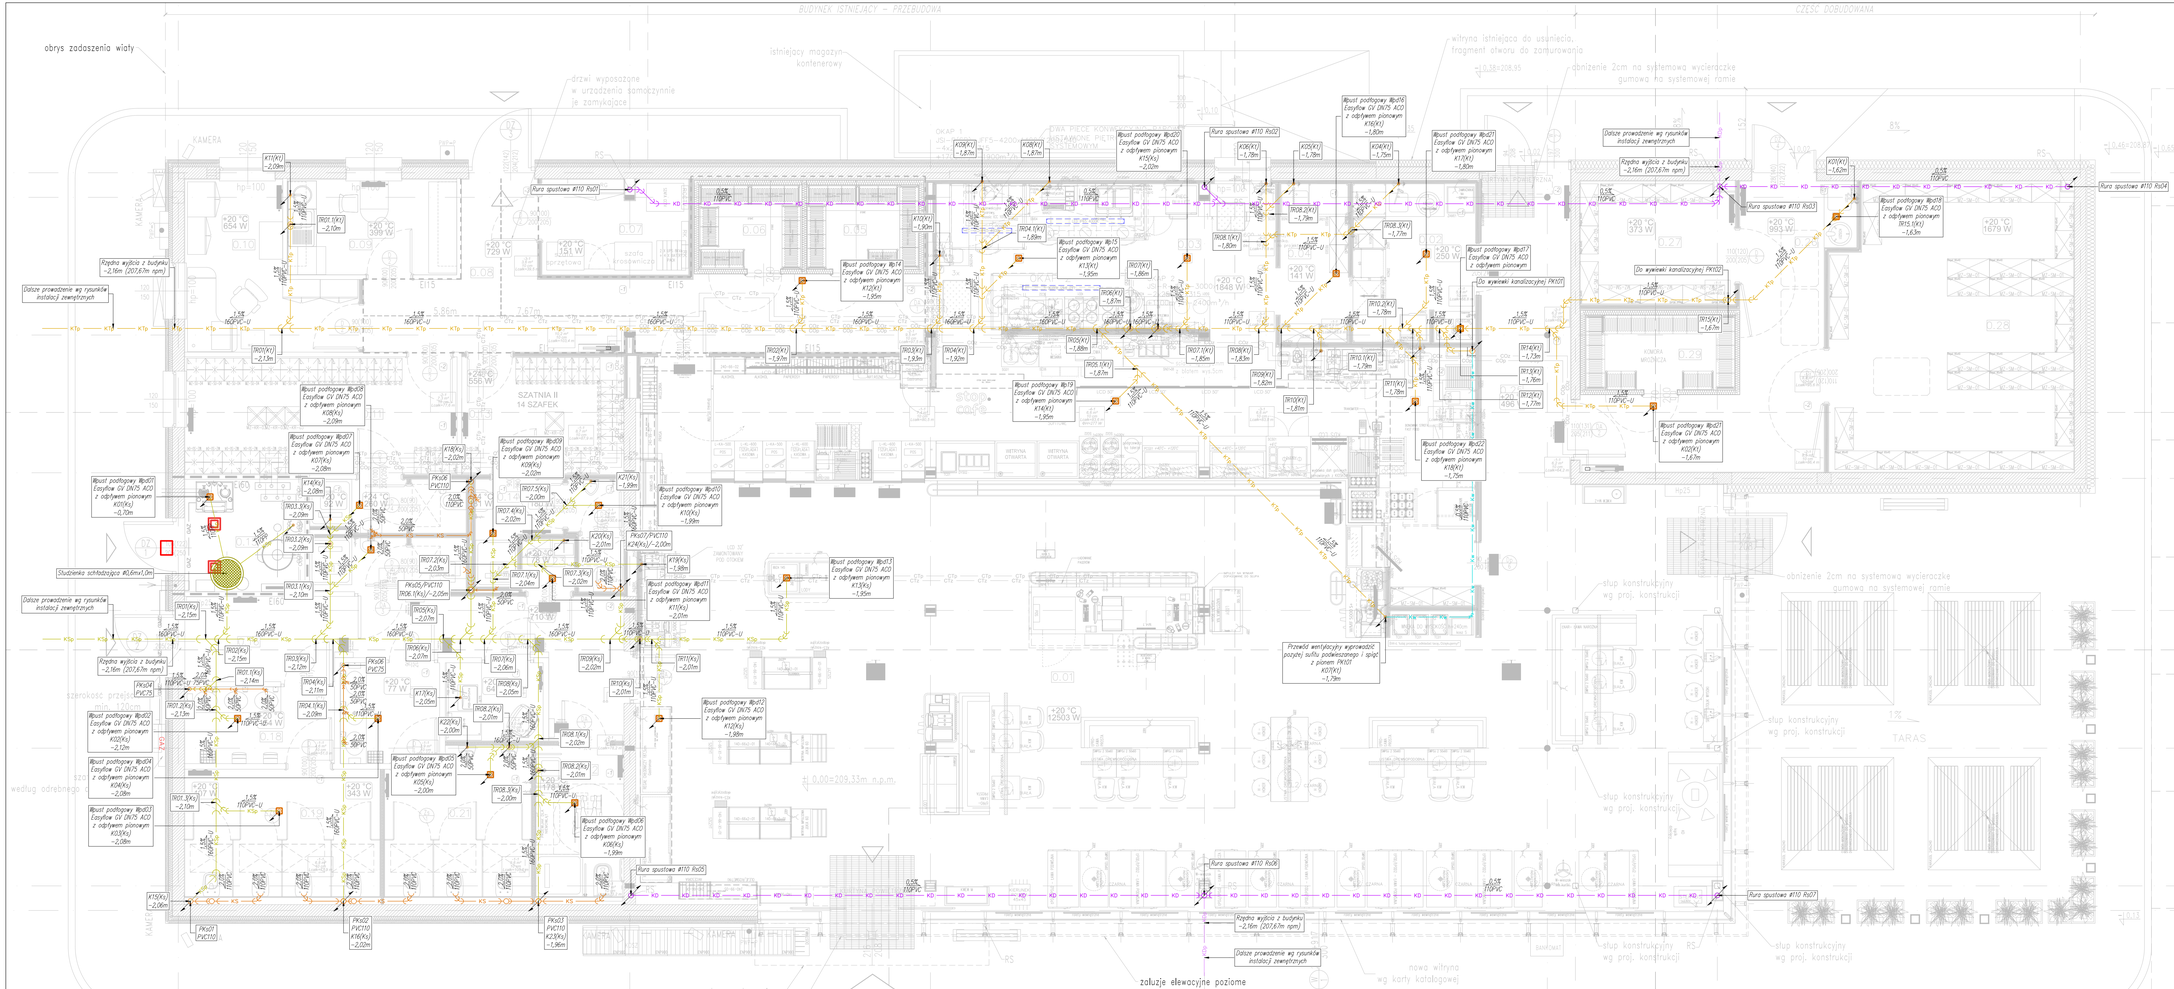

UWAGA:

1. Wykonawca, przed przystąpieniem do robót zobowiązany jest do zapoznania się z całością dokumentacji – projektami branżowymi, a tym samym i opisami oraz dokumentami formalno-prawnymi.
2. Roboty budowlano-instalacyjne muszą być prowadzone z równoległą, bieżącą koordynacją międzybranżową.
3. W sprawach nieobjętych dokumentacją obowiązują:
   - warunki techniczne wykonywania i odbioru robót budowlano-montażowych,
   - normy Polskiego Komitetu Normalizacyjnego (PKN),
   - instrukcje, wytyczne, świadectwa, dopuszczenia, atesty Instytutu Techniki Budowlanej,
   - instrukcje, wytyczne i warunki techniczne producentów i dostawców materiałów budowlano-instalacyjnych, przepisy techniczne instytucji kontrolujących jakość materiałów.
4. Wszystkie stosowane materiały i rozwiązania technologiczne muszą być uzgodnione z Inwestorem i Projektantem przed wykonaniem.
5. Wszystkie materiały, wyroby i urządzenia stosowane na budowie winny być najwyższej jakości i odpowiadać Polskim Normom, odnośnym przepisom ich stosowania i eksploatacji, oraz posiadać wymagane świadectwa dopuszczające do stosowania ich w budownictwie.
6. W przypadku stwierdzenia niezgodności rozwiązań projektowych zawartych w opisie i na rysunkach należy skontaktować się z projektantem.
7. Wszystkie prace budowlane należy wykonywać zgodnie ze sztuką budowlaną, Warunkami Technicznymi oraz wymogami i technologią określoną przez producenta materiałów budowlanych i urządzeń.
8. Wymiary, otwory i rzędne należy sprawdzić na budowie, a w przypadku wystąpienia różnic projektowany układ należy dostosować do stanu istniejącego.
9. Szczegółową lokalizację urządzeń instalacyjnych względem ścian na kolizyjny układu oraz wykluczonych z wymogów przepisujących należy wyznaczyć zgodnie z informacjami zawartymi w projekcie architektury.
10. W przypadku wystąpienia kolizji z konstrukcją budynku lub innymi instalacjami należy rozwiązać je indywidualnie na budowie.
11. Wszystkie podwieszenia i podparcia Wykonawcy jest zobowiązany do sprawowania i uzgadniania z projektantem branży konstrukcyjnej oraz Inwestorem.
12. Należy zapewnić dostęp w postaci rewizji do wszystkich elementów wymagających okresowego przeglądu i kontroli.
13. Wszystkie zastosowane w projekcie materiały, rozwiązania techniczne i urządzenia powinny odpowiadać normom bezpieczeństwa pożarui, i bhp (posiadają odpowiednie atesty i aprobaty).
14. Projekt jest chroniony prawem autorskim (Dz.U.94.24.83). Wszystkie informacje zawarte w tym projekcie stanowią własność intelektualną autorów projektu i nie wolno ich użyć ponownie i reprodukować bez pisemnej zgody autorów.
15. Wyniki należy rozpatrywać łącznie z opisem technicznym i specyfikacjami.
16. Powyższy projekt nie jest wyczerpujący. Oznacza to, że wykonawca musi uwzględnić wykonanie wszelkich prac mających związek z jego specyfikacją lub też takich, które wiążą się bądź wynikają z prac przewidzianych przez innych wykonawców branżowych.

INWESTOR:	ORLEN SA ul. Chemików 7 09-411 Płock
JEDNOSTKA PROJEKTOWA:	ARCH.P.M. Sp.z o.o. Sp.k. 03-322 Warszawa, ul.Kawęczyńska 36pokój 112 tel. 506 144 855, 500 020 874 mm.architekci@...; biuro@archipm.pl
INWESTYCJA:	**Rozbudowa i przebudowa budynku stacji paliw wraz z rozbiórką budynku stacji transformatorowej oraz przebudowa niezbędnej infrastruktury technicznej**
ADRES INWESTYCJI:	WOJEWÓDZTWO DOLNOŚLĄSKIE, 59-900 ZGORZELEC, UL. SŁOWIAŃSKA 1 OZ. NR. 3/3, 4, OBRĘB. 18 MAŁ., JEDNOSTKA 022502_1, M. ZGORZELEC
TYTUŁ RYSUNKU:	RZUT PRZYZIEMIA INST. KAN. SAN., DESZCZ. I TŁUSZCZ.
NAZWA ELEMENTU PROJEKTU BUDOWLANEGO:	PROJEKT WYKONAWCZY
NR DZIAŁU:	3.4
NR RYSUNKU:	PLB-01
SKALA:	1:50
REWIZJA:	-
DATA:	30.04.2026
BRANŻA:	INST. SANITARNE
BIURO BRANŻOWE:	ARCH.P.M. Sp. z o.o. Sp.k. 03-322 Warszawa, ul. Kawęczyńska 36 pokój 112 www.archipm.pl, biuro@archipm.pl
PROJEKTANT: dr inż. Maciej Skrzycki nr KWK/0033/PWBKU/2020	uprawnienia budowlane do projektowania bez ograniczeń w specjalności instalacyjnej w zakresie sieci, instalacji i urządzeń cieplnych, wentylacyjnych, gazowych, wodociągowych i kanalizacyjnych