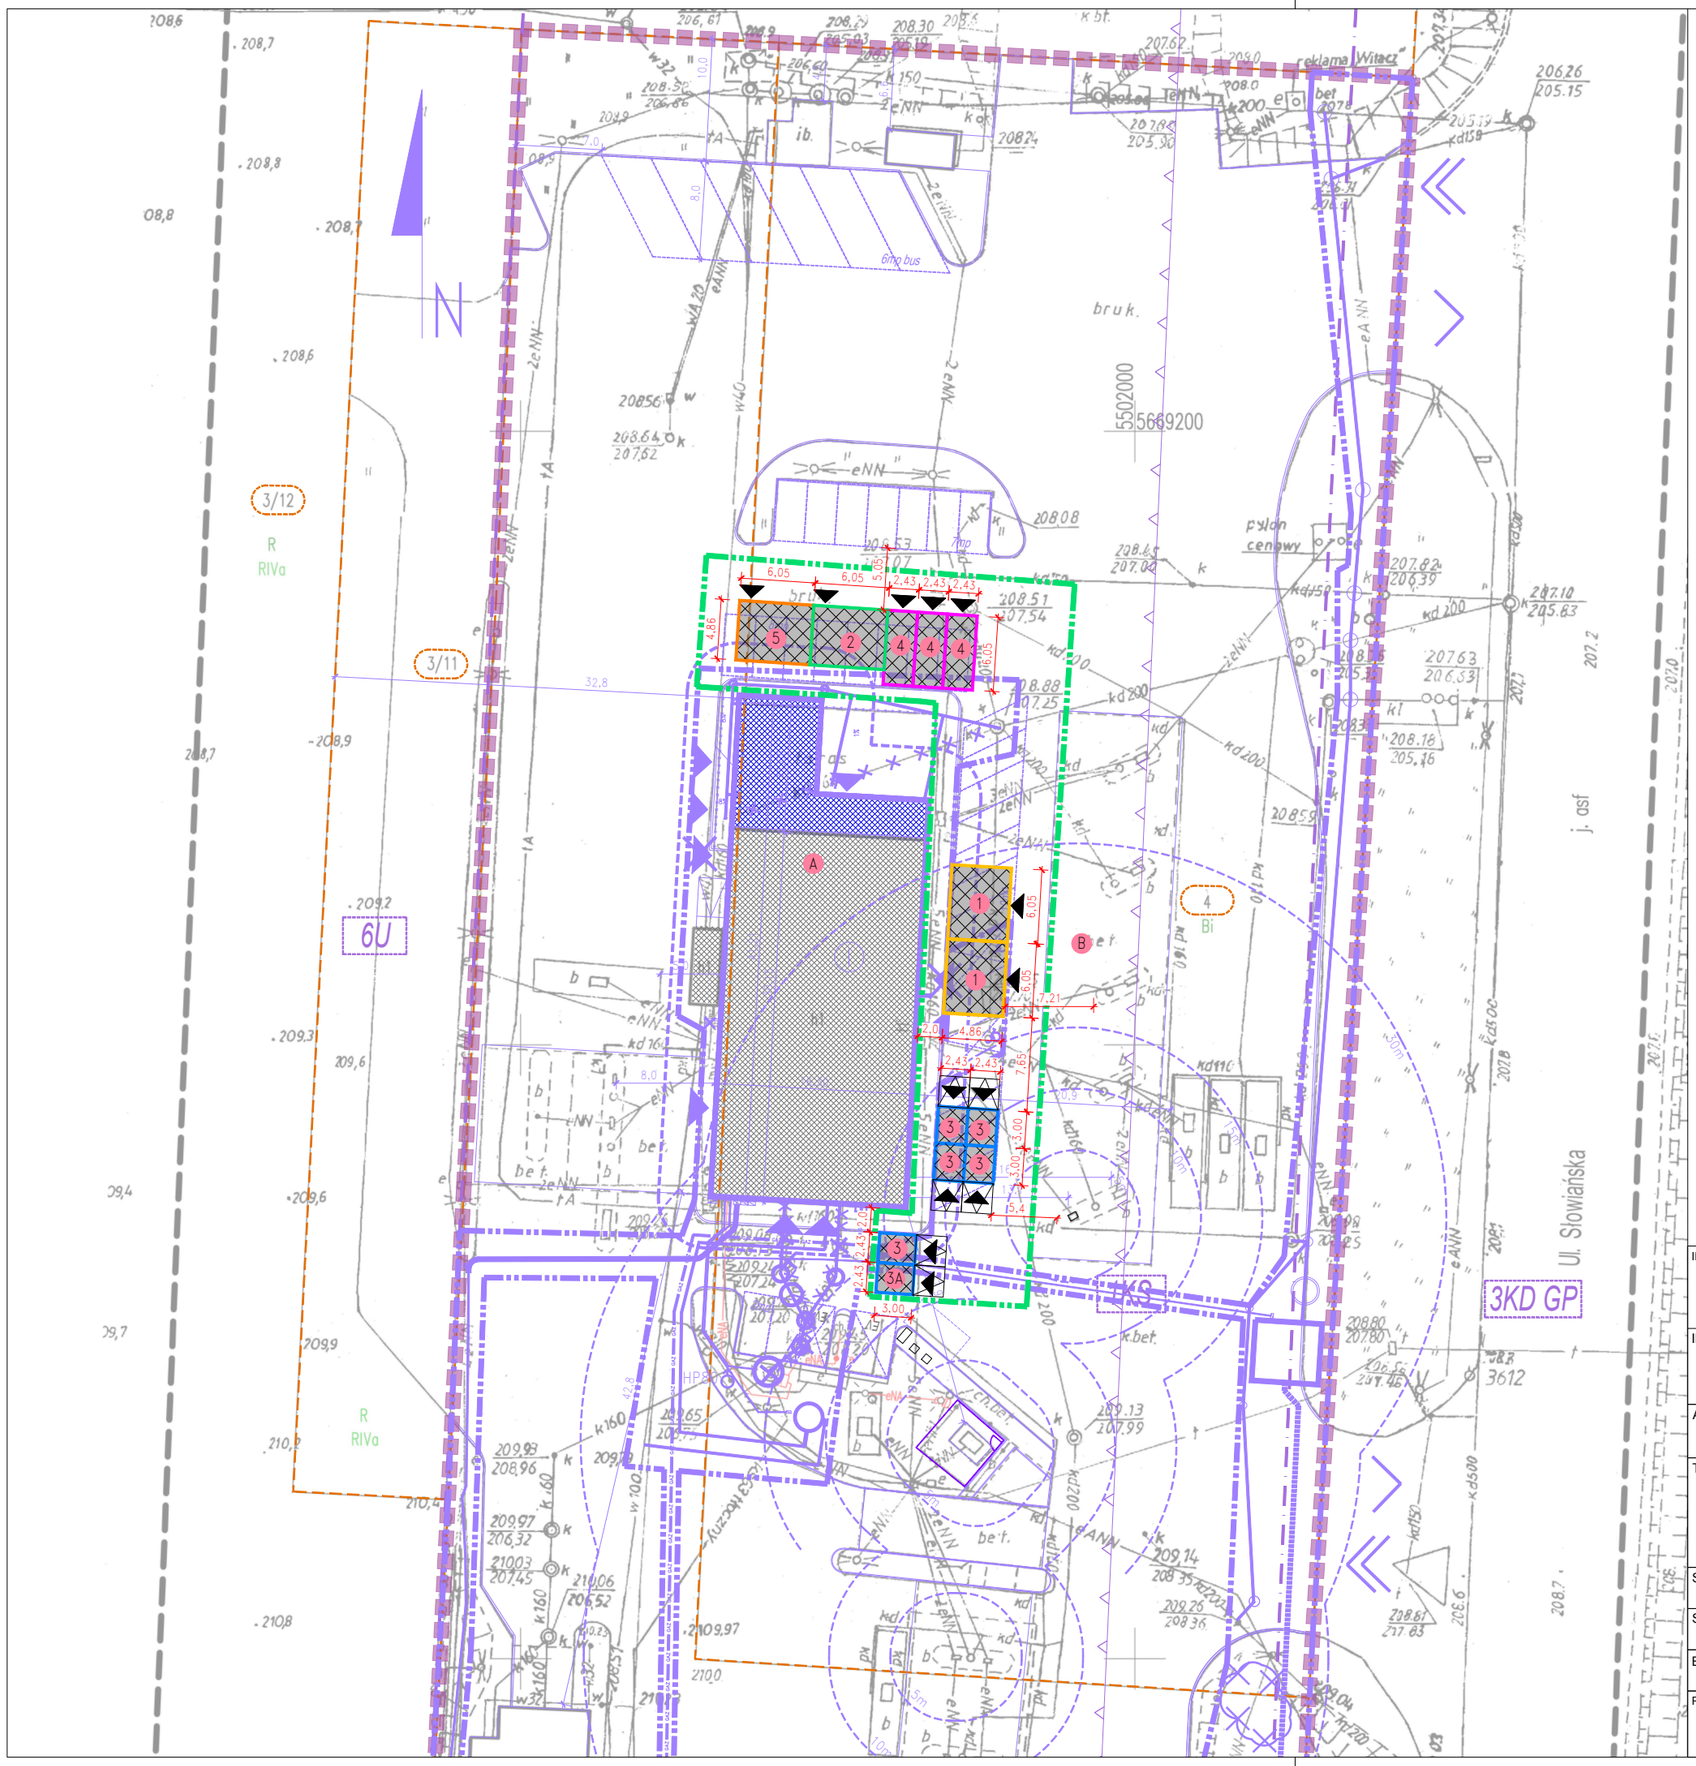

LEGENDA

- – ZAKRES OPRACOWANIA
- – GRANICE DZIAŁEK ADMINISTRACYJNE
- 3/11 – NUMER DZIAŁKI
- – GRANICA DZIAŁEK INWESTORA BĘDĄCYCH W ZAKRESIE OPRACOWANIA
- – ZAKRES OPRACOWANIA OBJĘTY DECYZJĄ NR 170/2026 Z DN.10.07.2026R.
- – ZAGOSPODAROWANIE TERENU ZATWIERDZONE DECYZJĄ NR 170/2026 Z DN.10.07.2026R.
- – ISTNIEJĄCY BUDYNEK STACJI PALIW
- – PLANOWANA ROZBUDOWA BUDYNKU STACJI PALIW–ZATWIERDZONA DECYZJĄ NR 170/2026 Z DN.10.07.2026R.
- 1 – PROJEKTOWANY TYMCZASOWY KONTENER SPRZEDAŻOWY (2 SZT)
- 2 – PROJEKTOWANY TYMCZASOWY KONTENER BIUROWY
- 3 – PROJEKTOWANY TYMCZASOWY KONTENER SANITARNY (5 SZT)
- 3A – PROJEKTOWANY TYMCZASOWY KONTENER SANITARNY DLA PRACOWNIKÓW (1 SZT)
- 4 – PROJEKTOWANY TYMCZASOWY KONTENER MAGAZYNOWY (3 SZT)
- 5 – PROJEKTOWANY TYMCZASOWY KONTENER SZATNI PRACOWNICZEJ
- – PROJEKTOWANE WEJŚCIE DO KONTENERA

ISTNIEJĄCE ZAGOSPODAROWANIE TERENU:

- A – BUDYNEK STACJI PALIW
- B – WIATA NADDYSTRYBUTOROWA

INWESTOR: ORLEN SA, ul. Chemików 7, 09-411 Płock		JEDNOSTKA PROJEKTOWA: ARCH.P.M. Sp. z o.o. S.K. 53-333 Wrocław, ul.Powstańców Śląskich 112, tel: 506 144 855, 600 020 874, www.archpm.pl, biuro@archpm.pl	
INWESTYCJA:	**Budowa trzynastu tymczasowych kontenerów budowlanych niepołączonych trwale z gruntem przewidzianych do usunięcia przed upływem 180 dni ich użytkowania**		
ADRES INWESTYCJI:	województwo dolnośląskie, powiat zgorzelecki, 59-900 Zgorzelec, ul. Słowiańska 1 dz. nr: 3/3, 4, obręb ewidencyjny : III, 022502_1.0003, jednostka ewidencyjna : 022502_1, Miasto Zgorzelec		
TYTUŁ RYSUNKU:	PLAN SYTUACYJNY		
STADIUM:	ZGŁOSZENIE	NR DZIAŁU: 1.1	NR RYSUNKU: 01
SKALA:	**1:50**	REWIZJA: -	DATA: **01.09.2026**
BRANŻA:	**ARCHITEKTURA**	BIURO BRANŻOWE: ARCH. P. M. Sp. z o.o. Sp.k. 53-333 Wrocław, ul. Powstańców Śląskich 112 www.archpm.pl, biuro@archpm.pl	
PROJEKTANT:	mgr inż. arch. Paweł Choma uprawnienia do projektowania w specjalności architektonicznej nr 42/DSOKK/2012		