


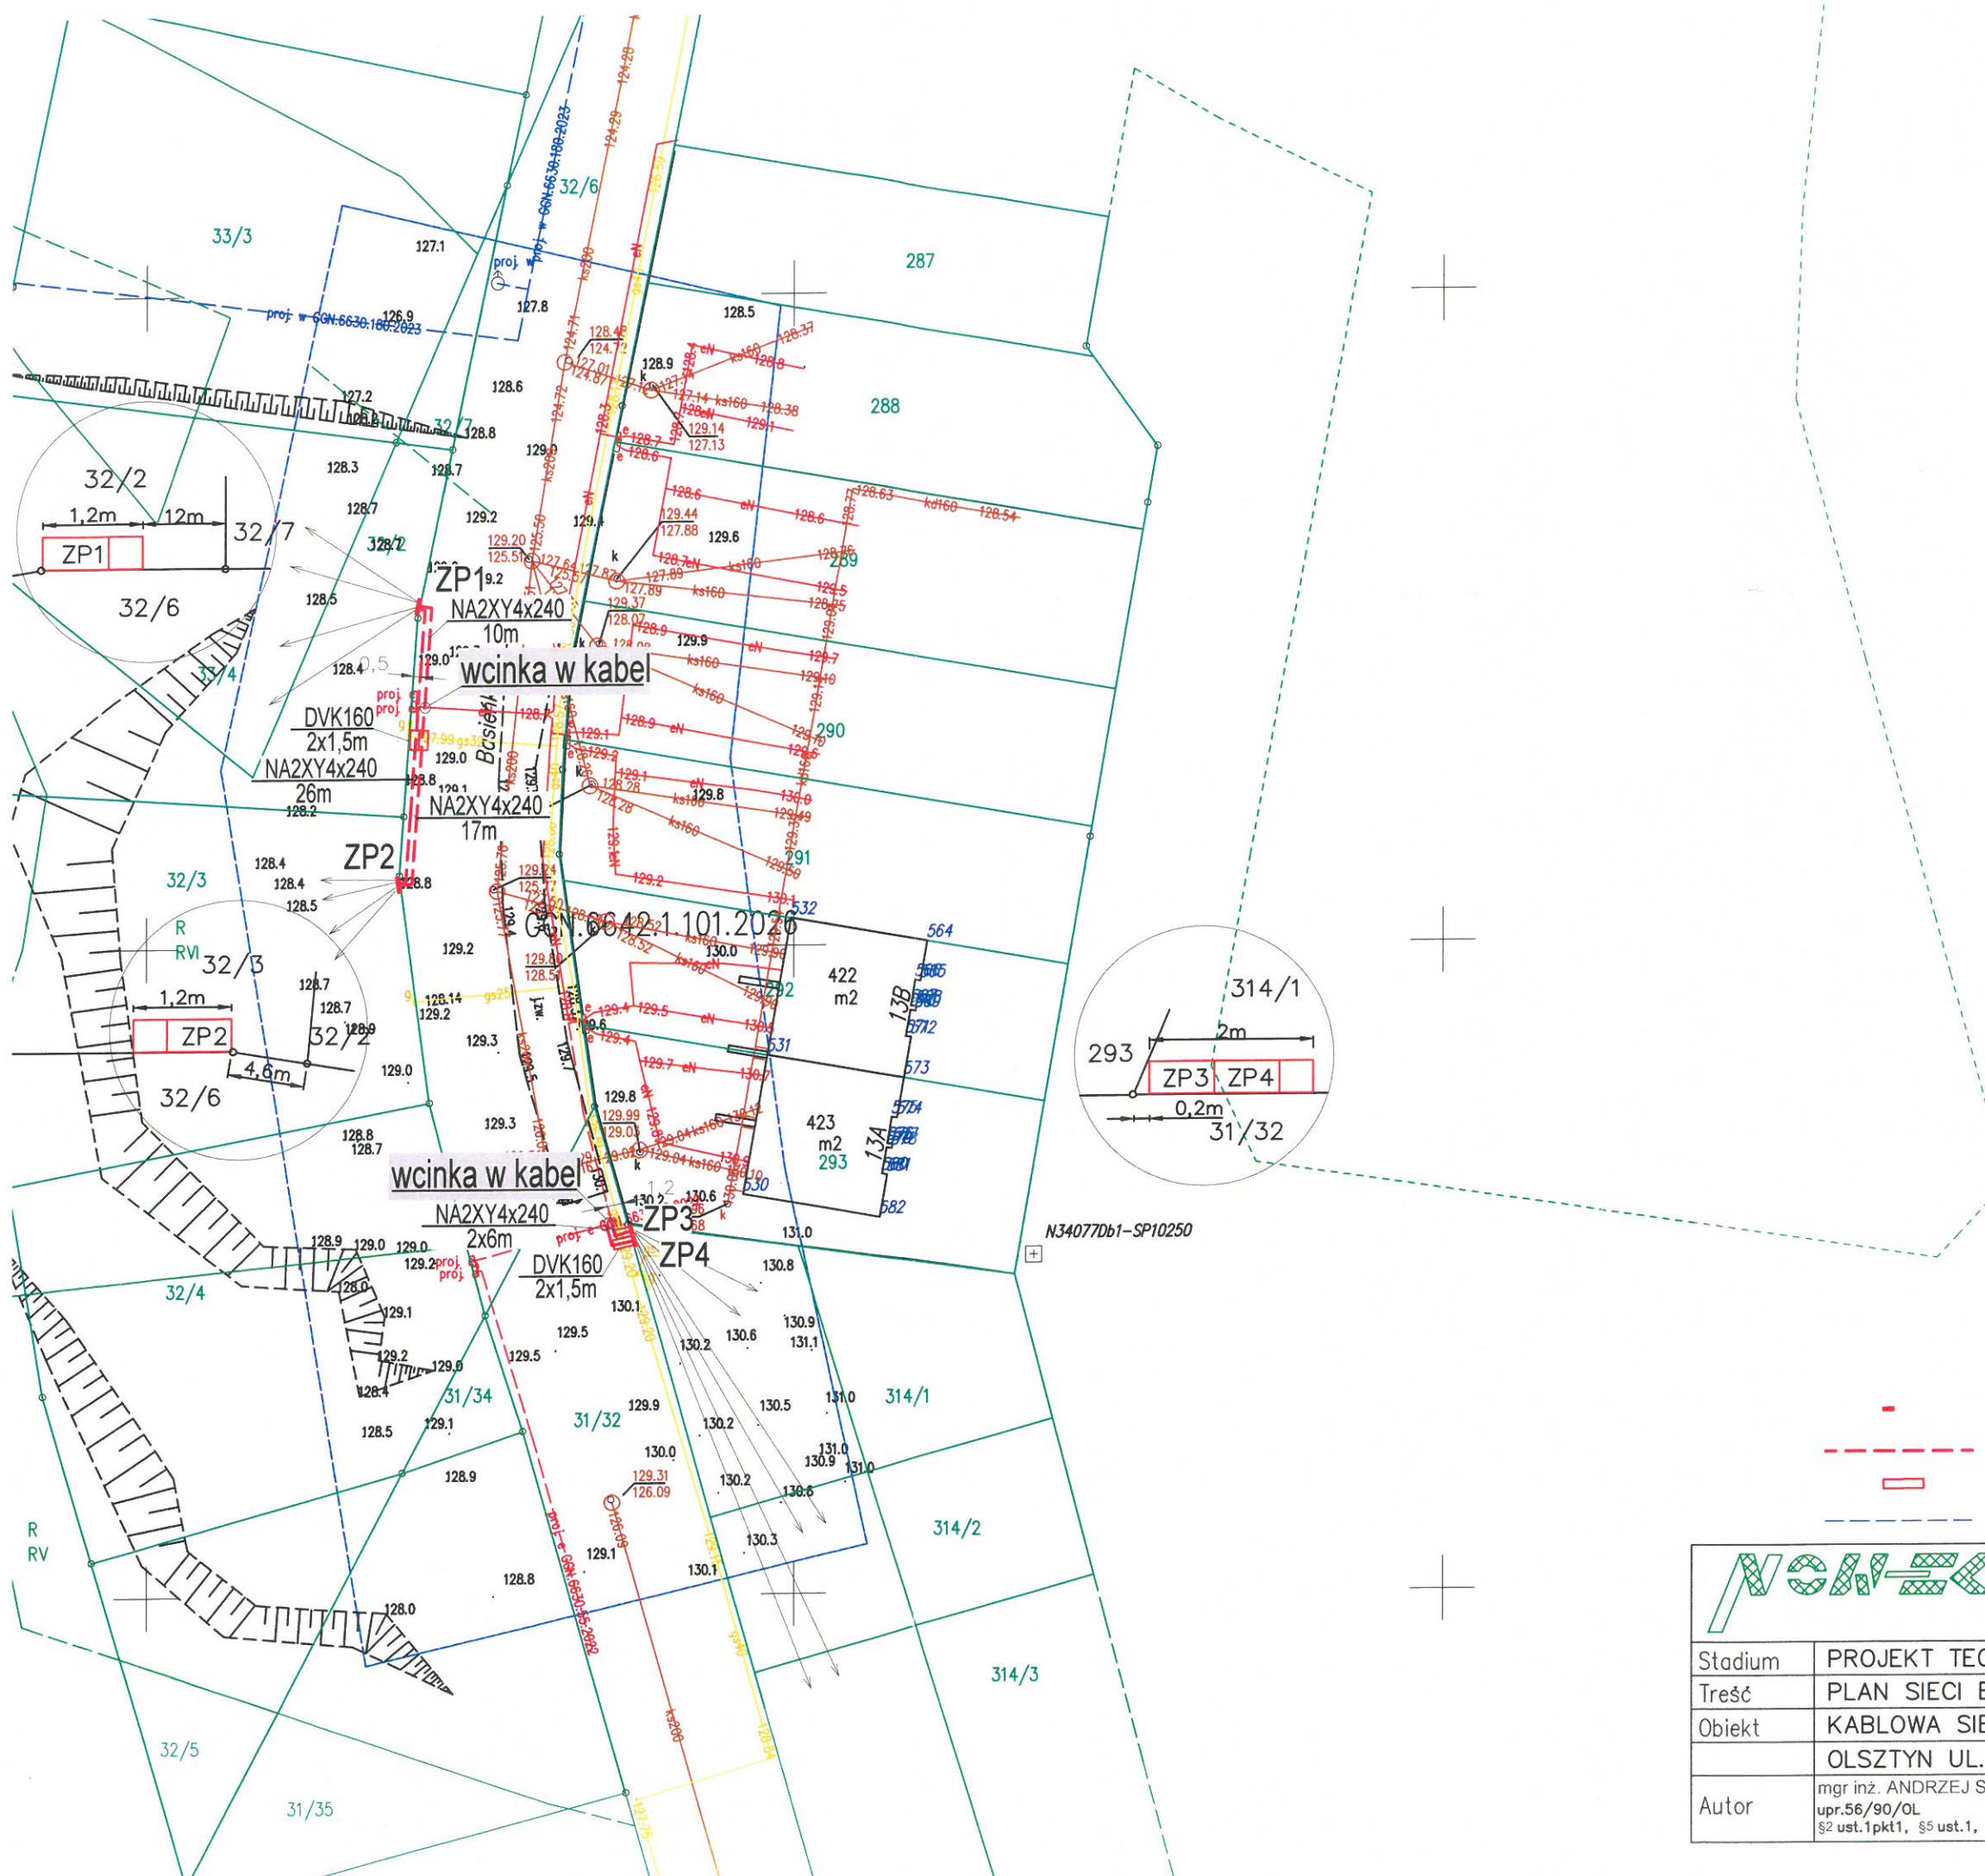

PROJ. ZŁĄCZE KABLOWE PROJ. KABEL NN PROJ. RURA OSŁONOWA WODOCIĄG ZUDP GGN.6630.45.2026			
NEWSKO BIURO PROJEKTÓW Sp zo.o. w OLSZTYNIE			
Stadium	PROJEKT TECHNICZNY	OBI	63/2502449
Treść	PLAN SIECI ENERGETYCZNEJ	Nr rys.	1
Obiekt	KABLOWA SIEĆ ELEKTROENERGETYCZNA	Skala	1: 500
	OLSZTYN UL. BASIEŃKI	Data	05.26
Autor	mgr inż. ANDRZEJ SZCZEPKOWSKI upr.56/90/OL §2 ust.1pkt1, §5 ust.1, §7, §13 ust.1pkt4d	Sprawdz.	