


 Części licznikowe nie wyposażać w ograniczniki mocy.
Przewody zasilające ograniczniki zdemontować
spod listwy rozgałęźnej LZR i je zabezpieczyć.

1 etap realizacji

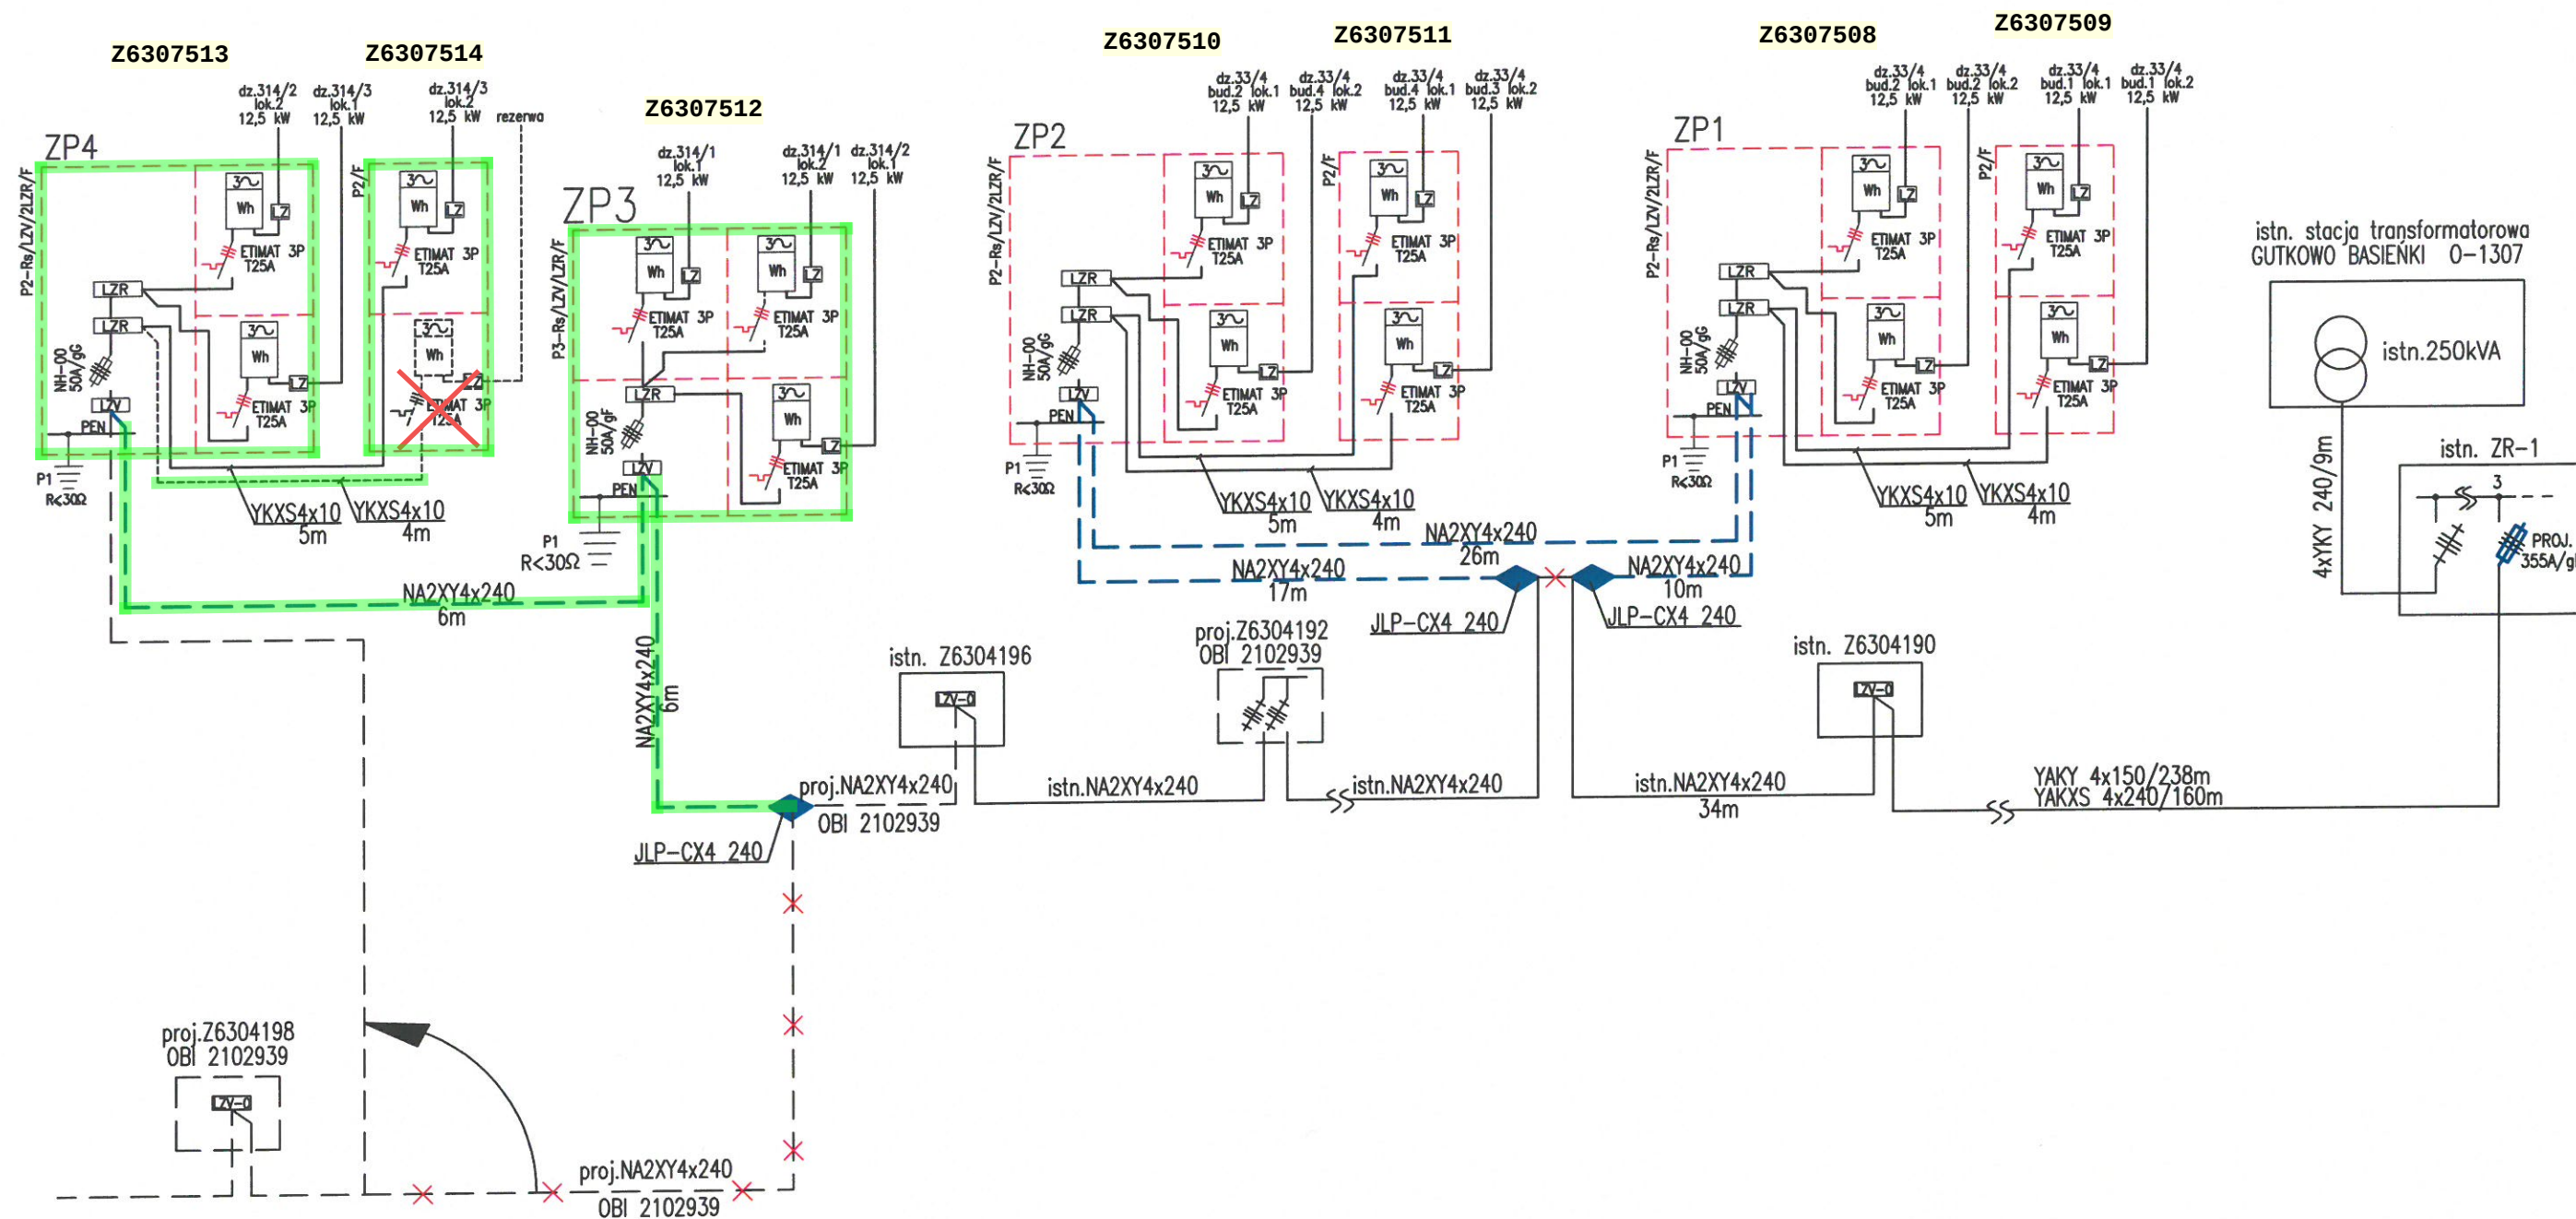

		BIURO PROJEKTÓW Sp. z o.o. w OLSZTYNIE	
Stadium	PROJEKT TECHNICZNY	OBI	63/2502449
Treść	SCHEMAT SIĘCI ENERGETYCZNEJ	Nr rys.	1
Obiekt	KABLOWA SIĘĆ ELEKTROENERGETYCZNA	Skala	1:500
	OLSZTYN UL. BASIEŃKI	Data	05.26
Autor	mgr inż. ANDRZEJ SZCZEPKOWSKI upr.56/90/OL §2 ust.1pkt1, §5 ust.1, §7, §13 ust.1pkt4d	Sprawdz.	