


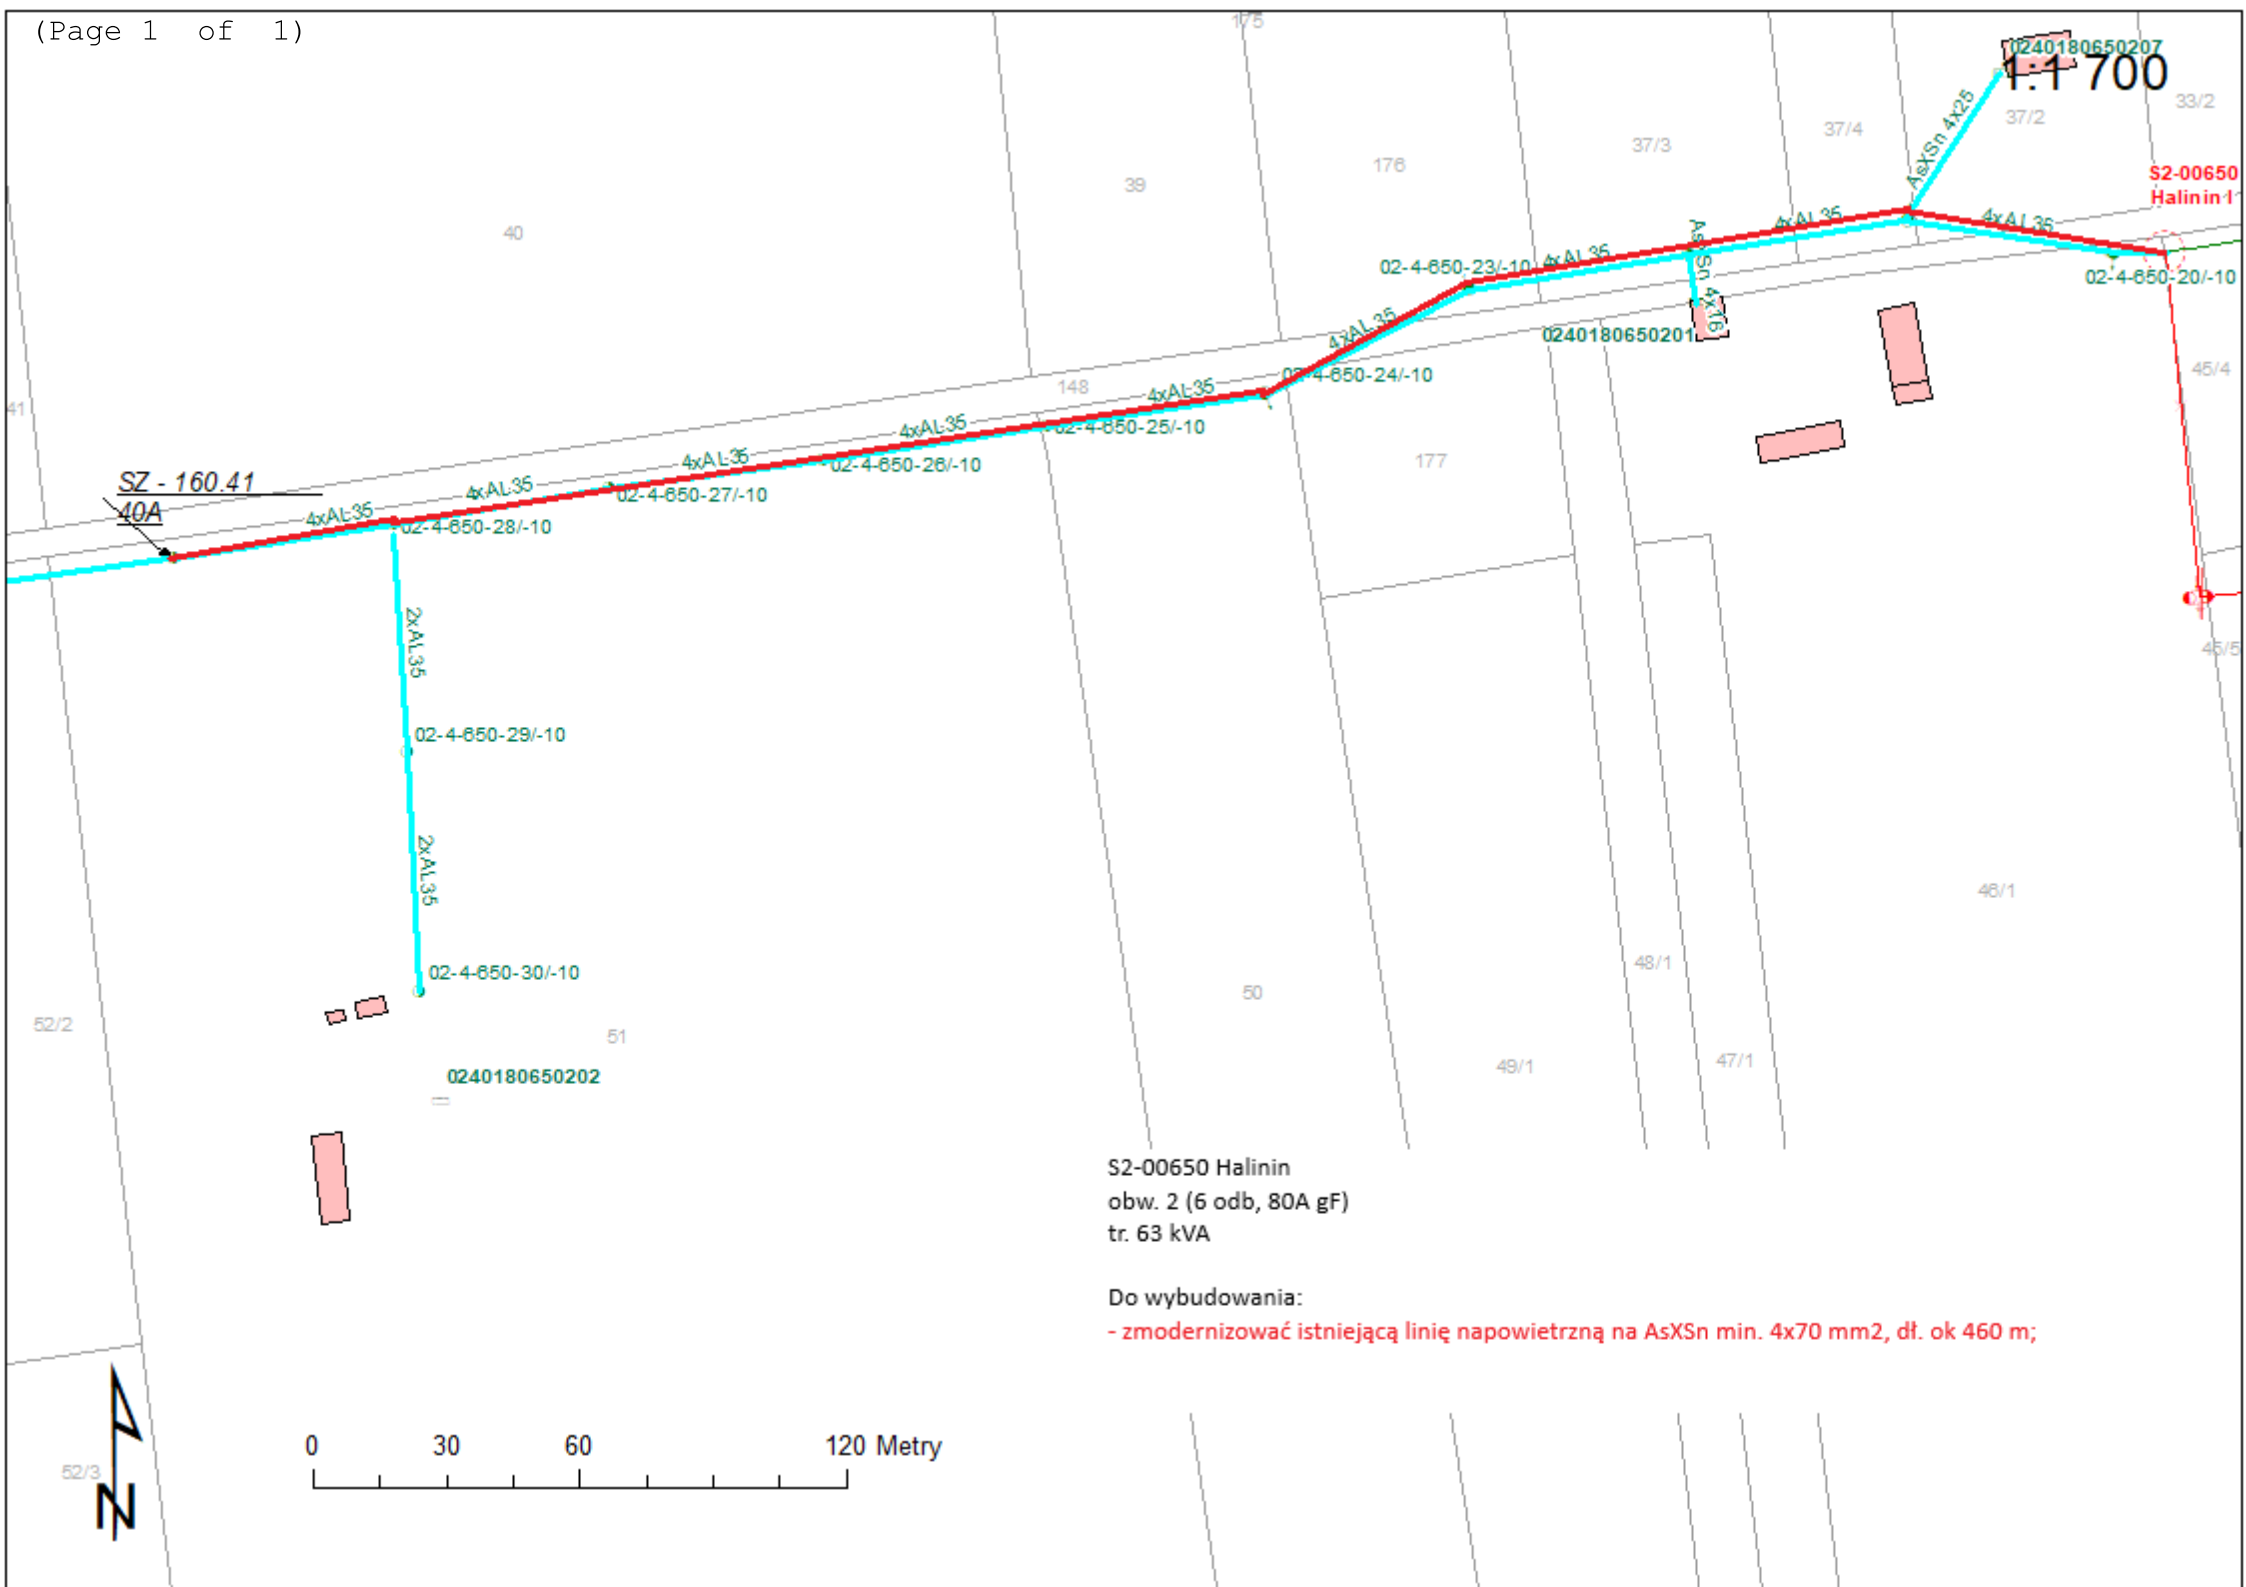

S2-00650 Halinin
obw. 2 (6 odb, 80A gF)
tr. 63 kVA

Do wybudowania:

- zmodernizować istniejącą linię napowietrzną na AsXS_n min. 4x70 mm², dł. ok 460 m;