

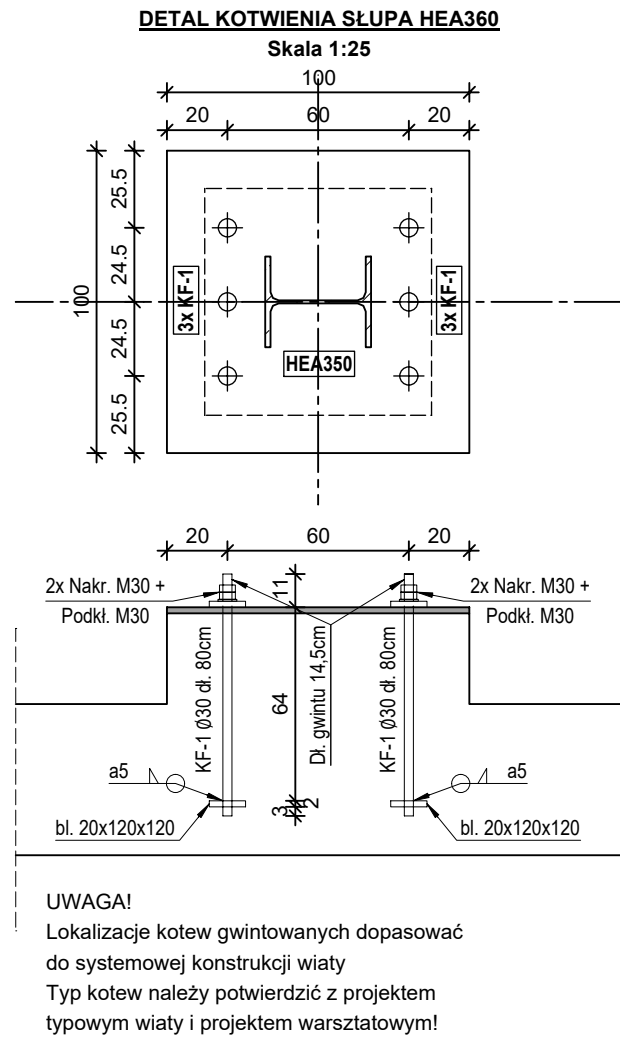


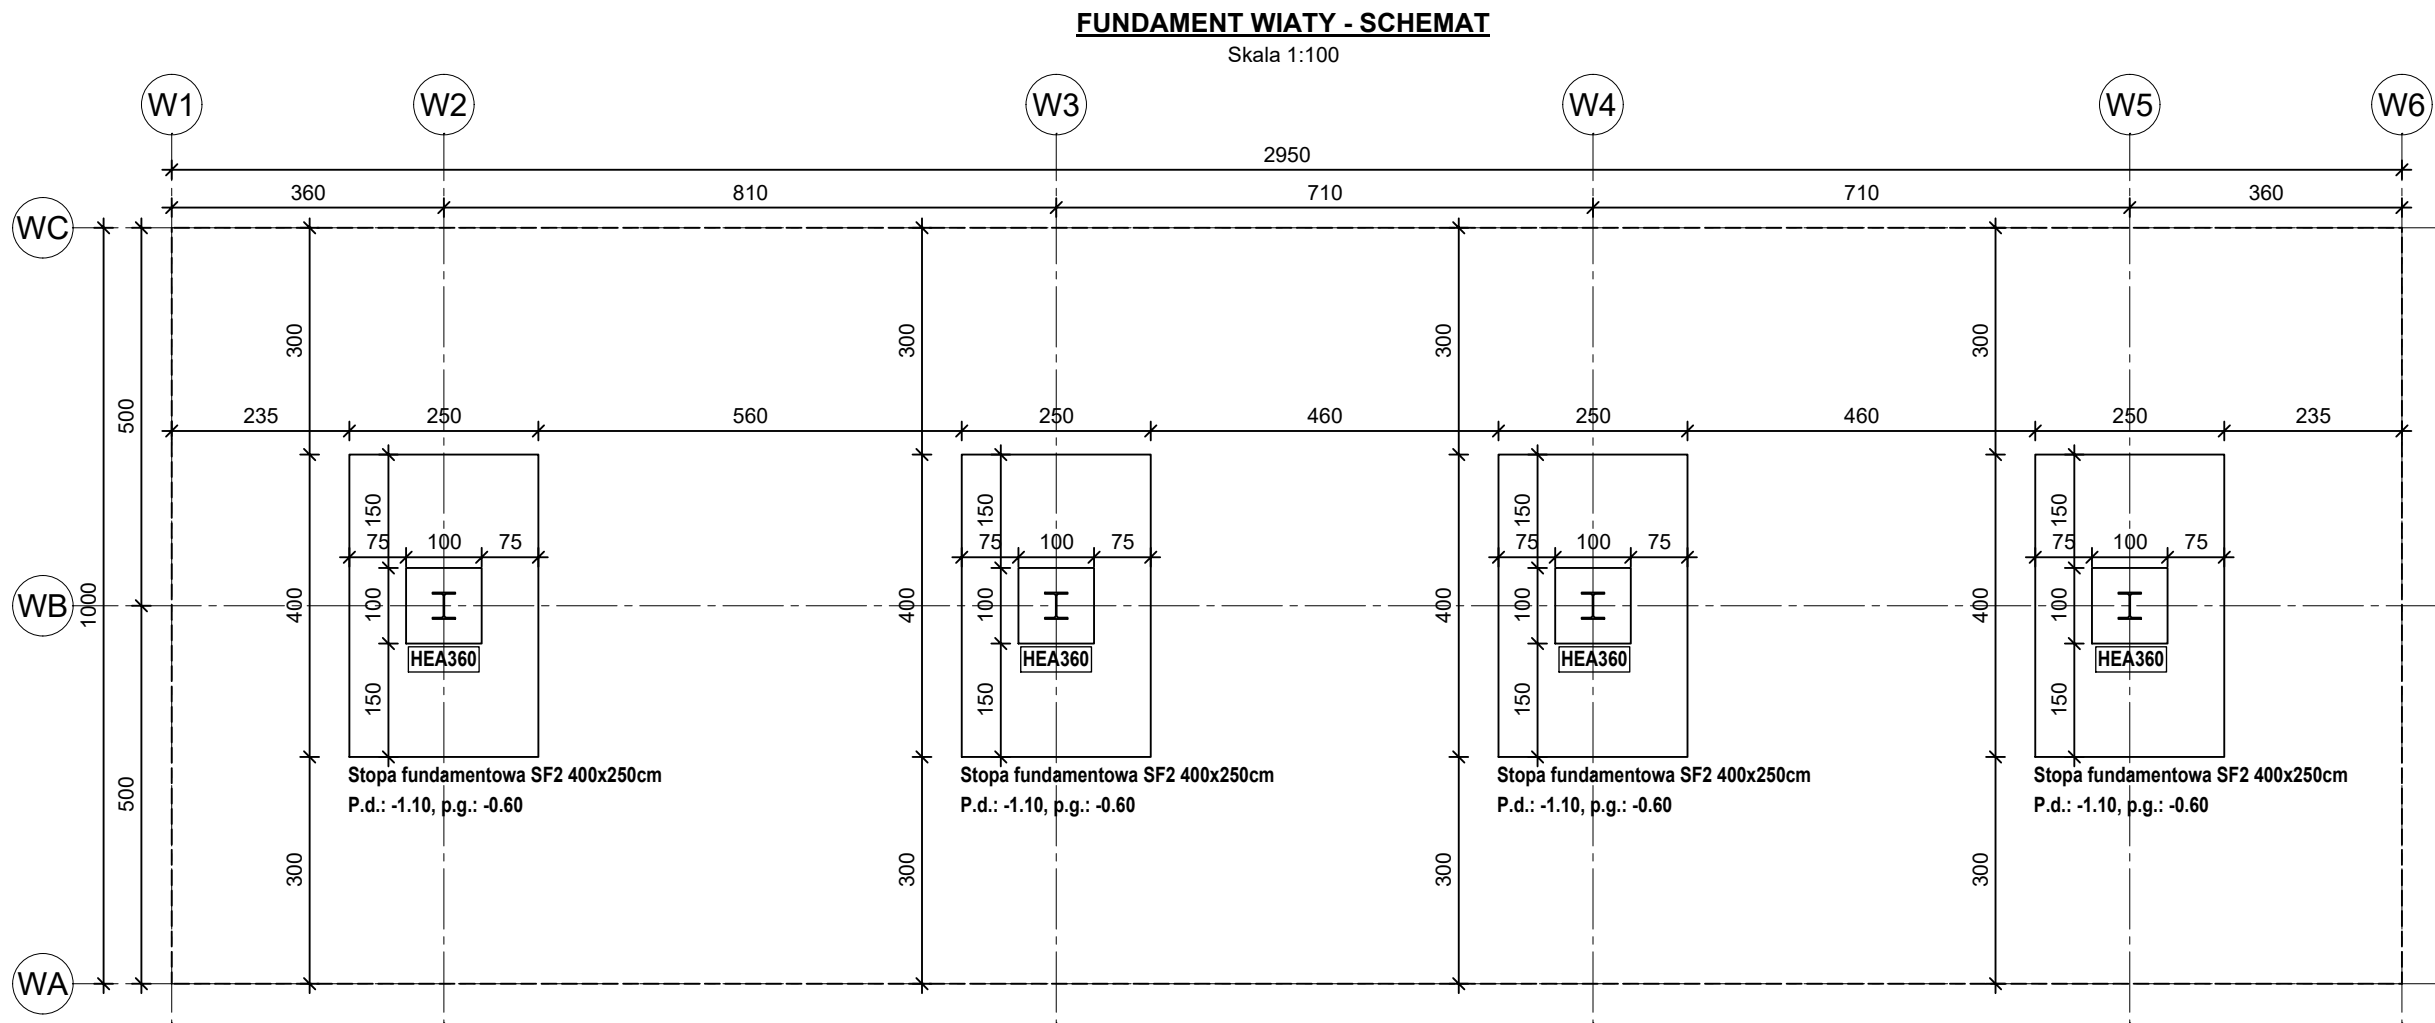

- Wykonanie podlewki:**
- Po wykonaniu fundamentów oczyścić powierzchnie słupa.
 - Na fundamencie wykonać podlewkę do poziomu podstawy słupa stalowego.
 - Podlewkę wykonać ze szczelnej zaprawy wysokiej wytrzymałości, np. Ceresit CX-15

SZCZEGÓŁ WYMIAROWANIA PRĘTÓW


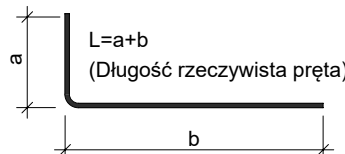


"Wymiary "a" i "b" są wymiarami mierzonymi po zewnętrznej krawędzi pręta.

UWAGI WYKONAWCZE:

- Izolacje poziome i pionowe wykonać z zgodnie z projektem architektury.
- Przed betonowaniem stóp fundamentowych należy osadzić wszystkie pręty kotwiące słupy wychodzące wyżej.**Długość, rodzaj i przekroje kotew zgodnie z opracowaniem warsztatowym konstrukcji stalowej.
- Przed przystąpieniem do prac należy potwierdzić czy grunt jest zgodny z badaniami geologicznymi. W przypadku występowania innych gruntów w poziomie posadowienia, należy niezwłocznie powiadomić projektanta.
- Rysunki konstrukcyjne rozpatrywać z rysunkami pozostałych branż.
- Wszystkie rzędne i wymiary sprawdzić z architekturą.

01					
00		PIERWSZE WYDANIE			
DATA:		REWIZJA:		OPIS REWIZJI:	
				OPR.	
 KONSTRUKCJE				BIURO PROJEKTOWE: FD Konstrukcje Filip Domagała ul. Armii Krajowej 13/87 41-506 Chorzów e-mail: fdkonstrukcje@gmail.com NIP: 6272791036 REGON: 528455766	
TYTUŁ:		Budowa stacji paliw płynnych i gazu LPG z wiatą dystrybutorową wraz z infrastrukturą techniczną, drogami wewnętrznymi, parkingami, instalacjami, zbiornikami i pylonami.			
ZLECENIODAWCA:		Orlen S.A. ul. Chemików 7, 09-411 Płock			
NUMER PROJEKTU:		MOP Wierchowiska.			
ADRES INWESTYCJI:		Wierchowiska Drugie, droga ekspresowa S17 nr 42/3, 43/3, 43/4, 23/7, 44/7, jedn. ewid. 061703_5			
BUDYNEK / POZIOM:		Fundament			
ZESPÓŁ PROJEKTOWY					
PROJEKTANT:		mgr inż. Filip Domagała SLK/1383/PWBKb/24			
OPRACOWUJĄCY:		mgr inż. Filip Domagała			
SPRAWDZAJĄCY:		mgr inż. Jakub Orzel SLK/0859/PWBKb/23			
TYTUŁ RYSUNKU:					
FUNDAMENT WIATY - SCHEMAT I ZBROJENIE					
FAZA PROJEKTU:		PROJEKT TECHNICZNY			NR RYS.
DATA:		13.08.2026			2

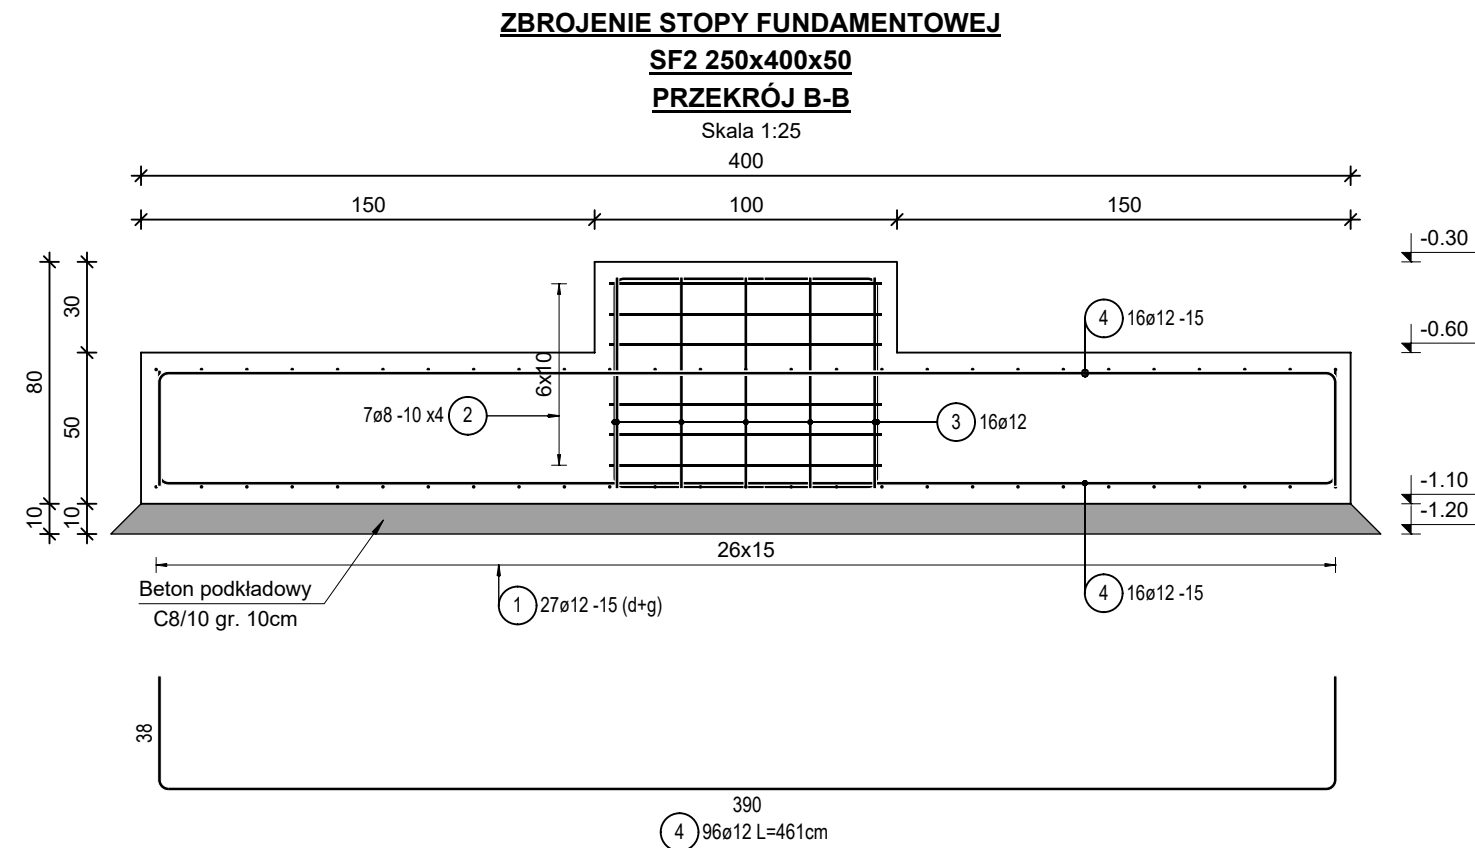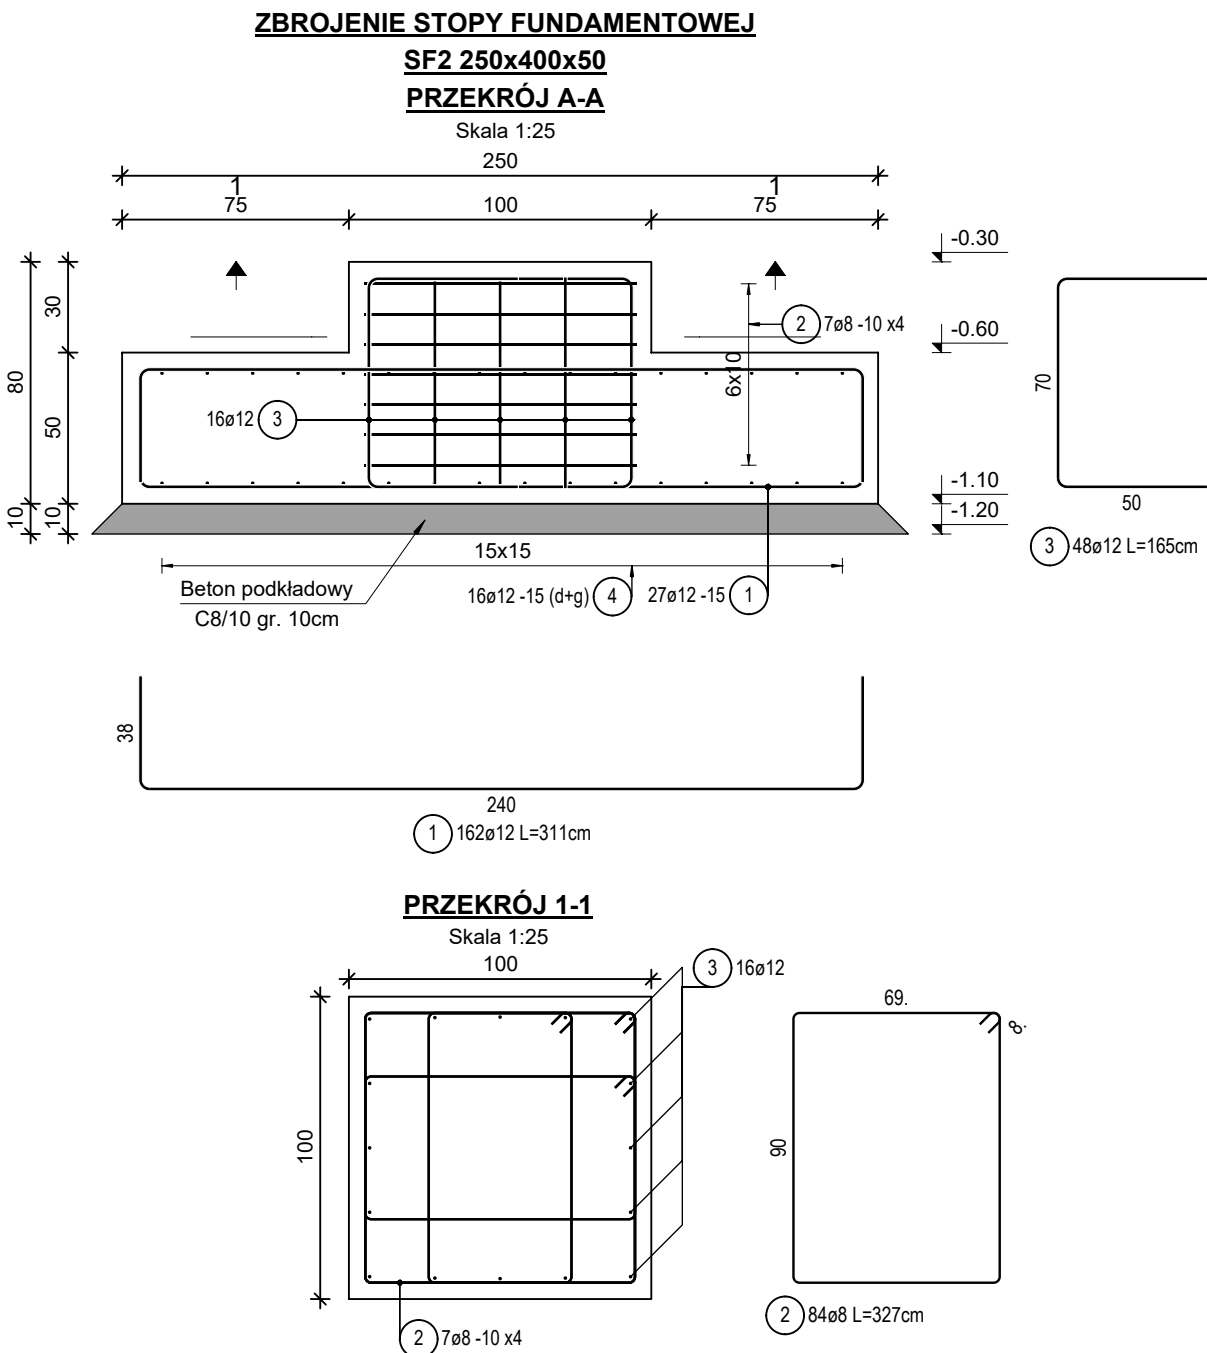

Lista prętów

Poz.	Szt.	Ø	Długość poj.	Długość całkowita	Masa
		[mm]	[m]	[m]	[kg]
1	162	12	3.11	503.82	447.39
2	84	8	3.27	274.68	108.50
3	48	12	1.65	79.20	70.33
4	96	12	4.61	442.56	392.99

Masa całkowita [kg] : 1019.21

MATERIAŁY:

Beton:
C30/37 (B37) W8
Stal zbrojeniowa:
B500B (klasa ciągliwości B)
Kotwy fundamentowe:
Stal S355

KLASA EKSPOZYCJI:

Od spodu XC2
Od góry XC2
Od boku XC2

OTULINA:

Fundament 5,0cm