



WIDOK Z GÓRY

1:50

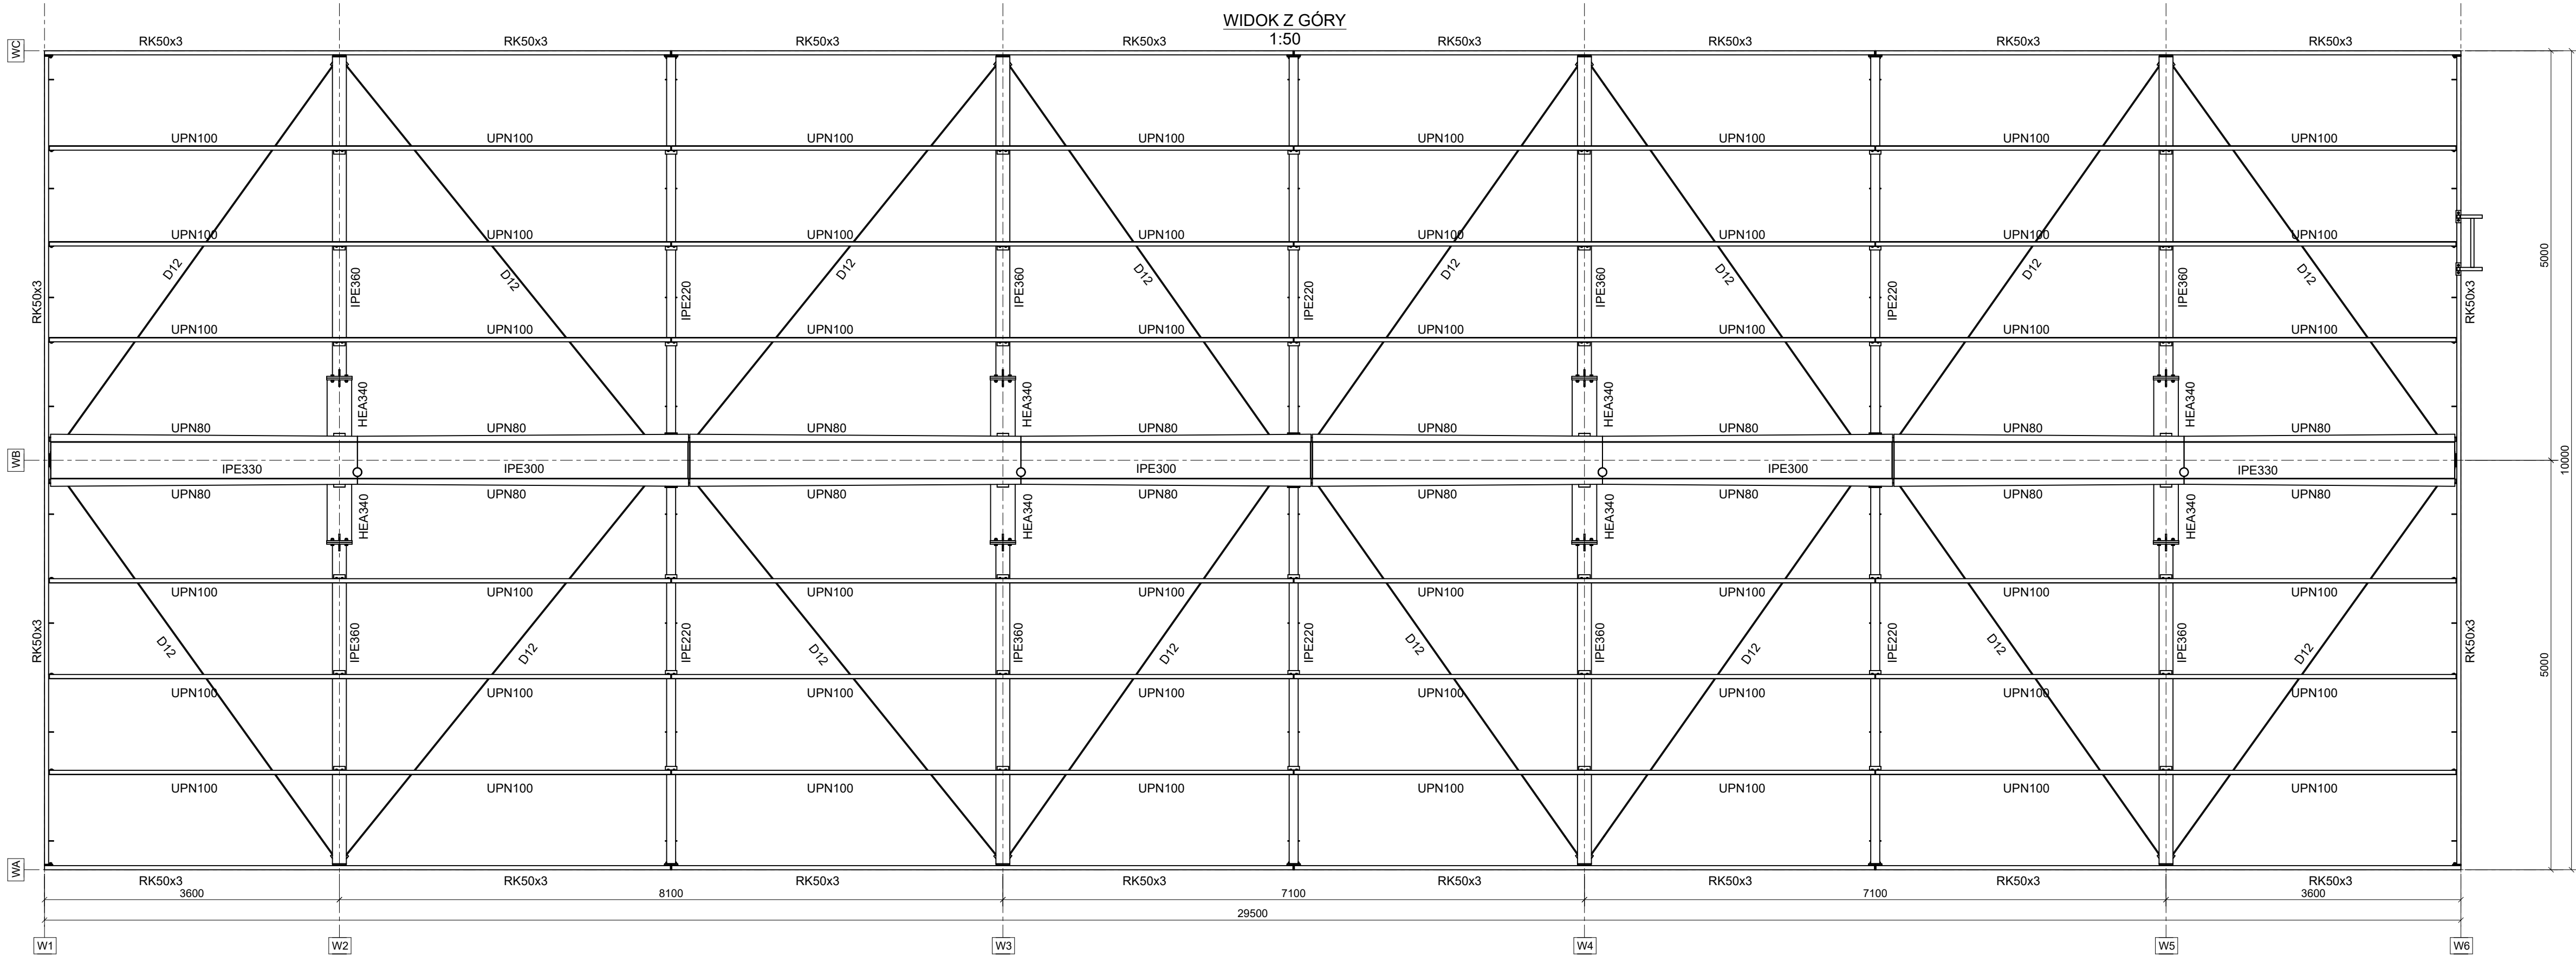


PRZĘKRÓJ PODŁUŻNY

1:50

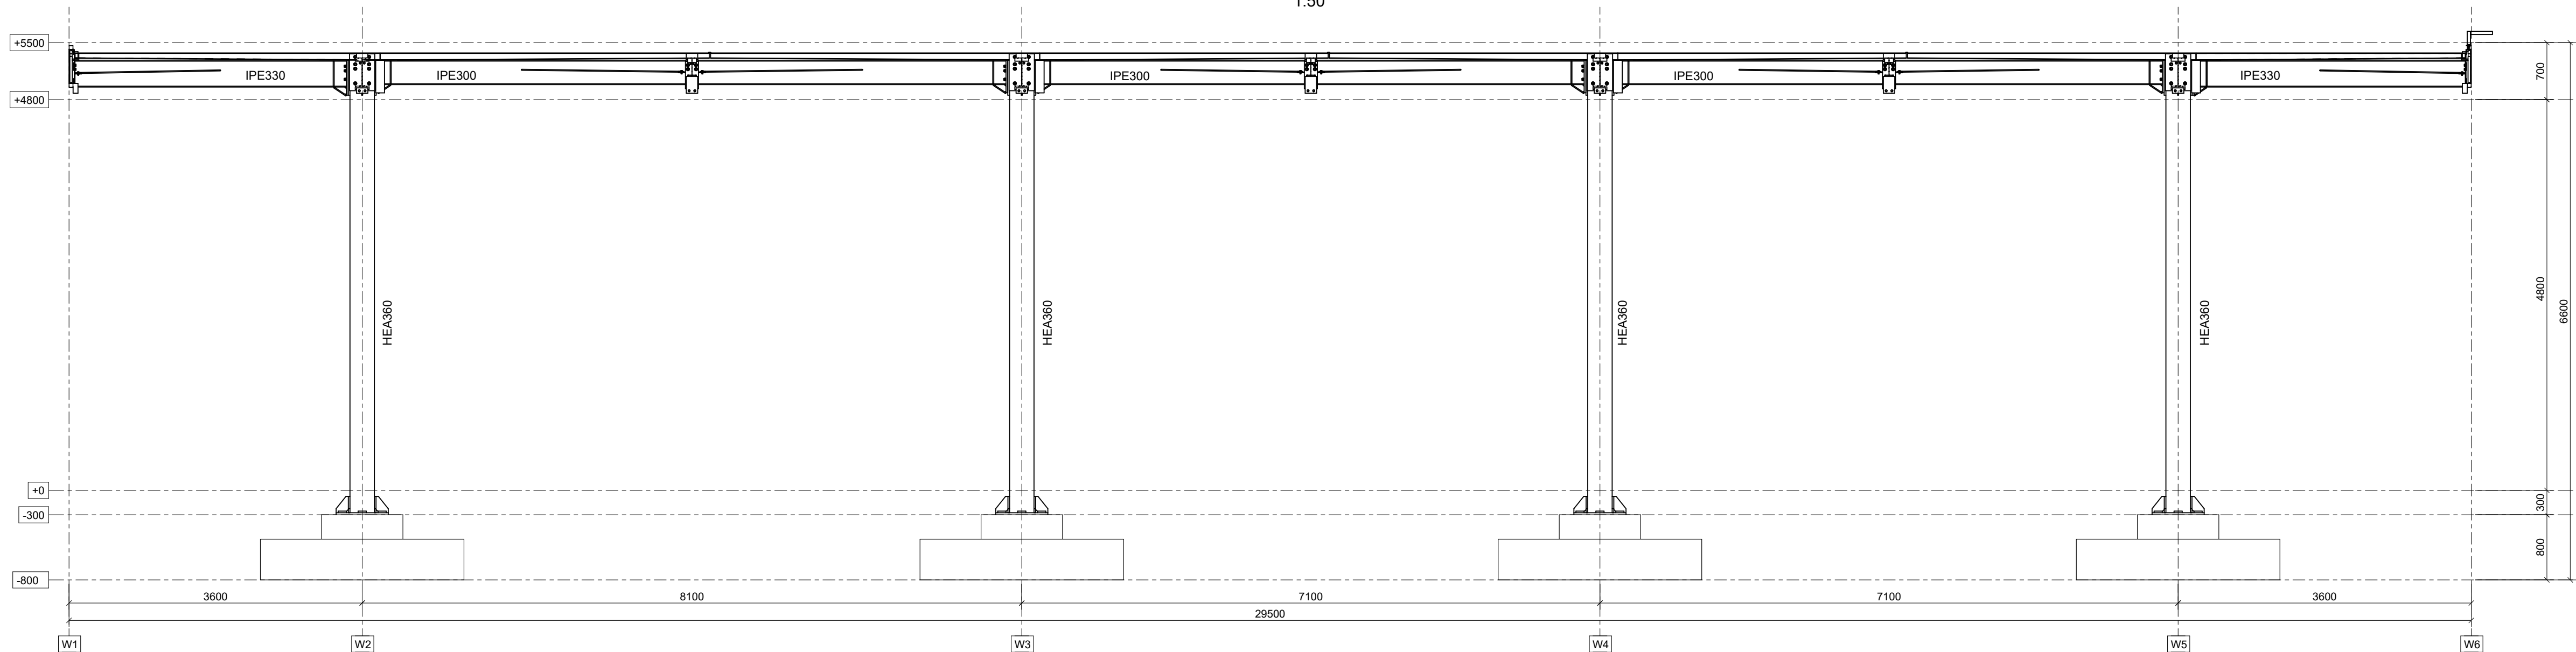

PRZĘKRÓJ POPRZECZNY

1:50

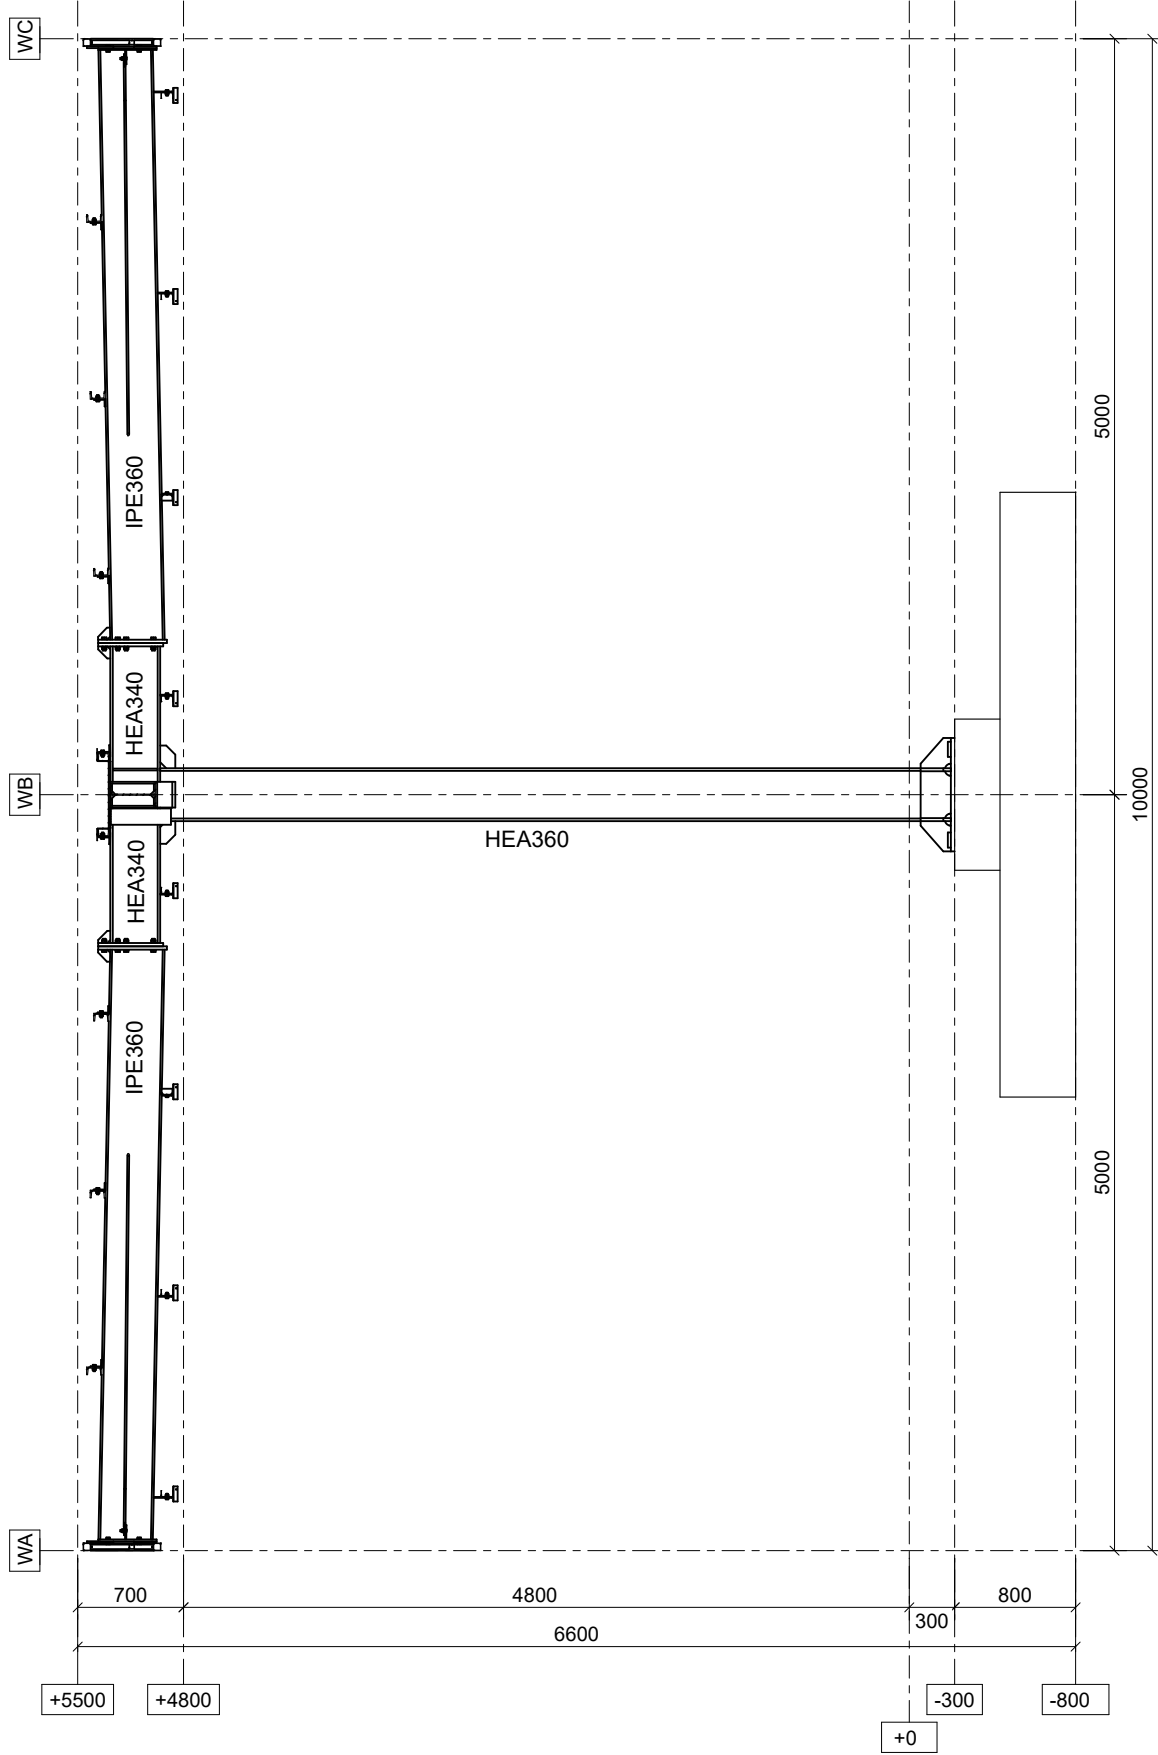

- Uwagi:
- Konstrukcję wykonać na podstawie projektu warsztatowego, opracowanego zgodnie z wytycznymi dostawcy obudowy oraz pozostałymi wytycznymi branżowymi.
 - Wymagania techniczne konstrukcji stalowej wg PN-EN 1090-2.
 - Poziom jakości według niezgodności spawalniczych C wg PN-EN ISO 5817.
 - Materiały:
Rury prostokątne zimnogięte PN-EN 10219 Stal S355J2H
Pręty okrągłe (lite) stężenia prętowe Stal S355JR
Profile walcowane lub blachownice Stal S355J2
Blachy i płaskowniki Stal S355J2+N
 - Szczegółowe wymagania wykonania i montażu konstrukcji wg opisu technicznego

01	02	PIERWSZE WYDANIE	OPR.
DATA:	REWIZJA:	OPIS REWIZJI:	OPR.
KONSURUKCJE BURO PROJEKTOWE: FD Konstrukcje Filip Domagała ul. Armii Krajowej 13/87 41-506 Chorzów e-mail: fdkonstrukcje@gmail.com NIP: 522791054 REGON: 528455764			
TYTUŁ:	Budowa stacji paliw płynnych i gazu LPG z wiatą dystrybutorową wraz z infrastrukturą techniczną, drogami wewnętrznymi, parkingami, instalacjami, zbiornikami i pylonami.		
ZLECENIODAWCA:	Orlen S.A. ul. Chemiczków 7 09 - 411 Płock		
NUMER PROJEKTU:	MOP Wierzychowska		
ADRES INWESTYCJI:	Wierzychowska Drugie, droga ekspresowa S17 dz. nr 42/3, 43/3, 43/4, 23/7, 44/7 jedn. ewid. 061703_5		
BUDYNEK / POZIOM:	Wiaty		
PROJEKTANT:	mgr inż. Filip Domagała SLK/1383/PWBKb/24		
OPRACOWUJĄCY:	mgr inż. Jakub Orzel		
SPRAWDZAJĄCY:	mgr inż. Jakub Orzel SLK/0859/PWBKb/23		
TYTUŁ RYSUNKU:	WIATA - KONSTRUKCJA NADZIEMIA		
FAZA PROJEKTU:	PROJEKT TECHNICZNY	NR RYS:	
DATA:	13.08.2028	8	