




RZUT DACHU
1:100

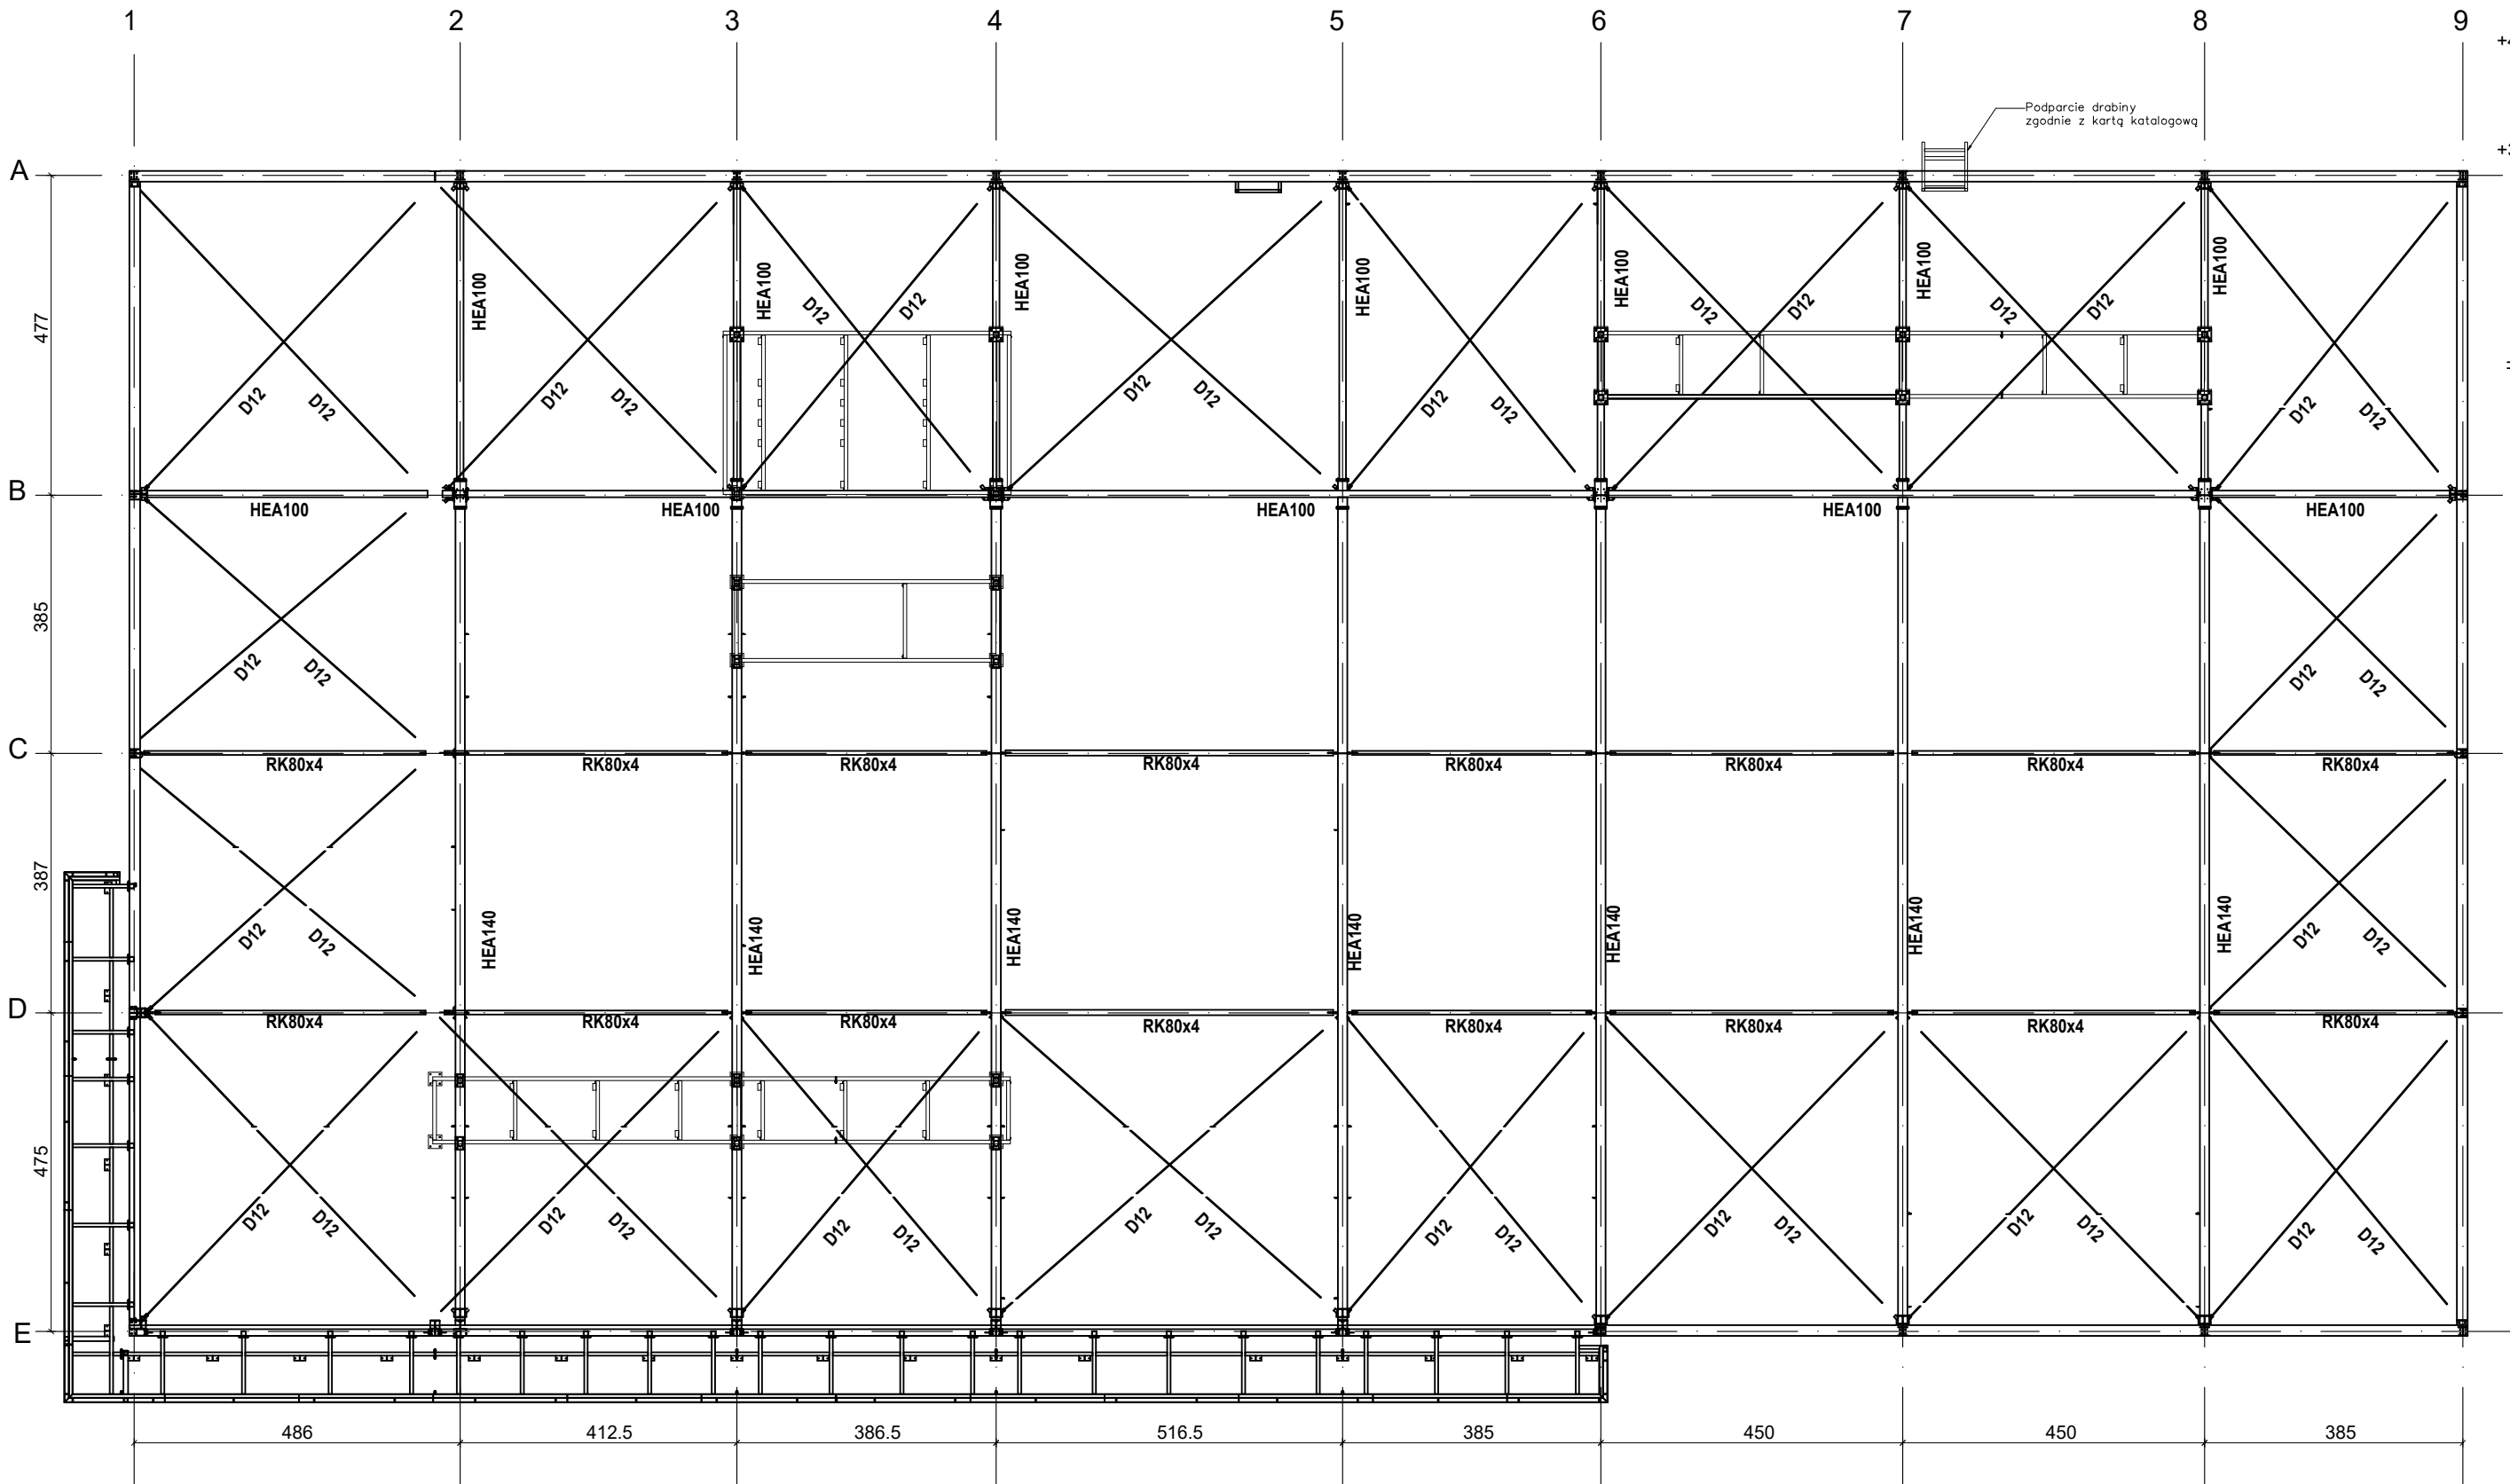

PRZEKRÓJ W OSI 5
1:100

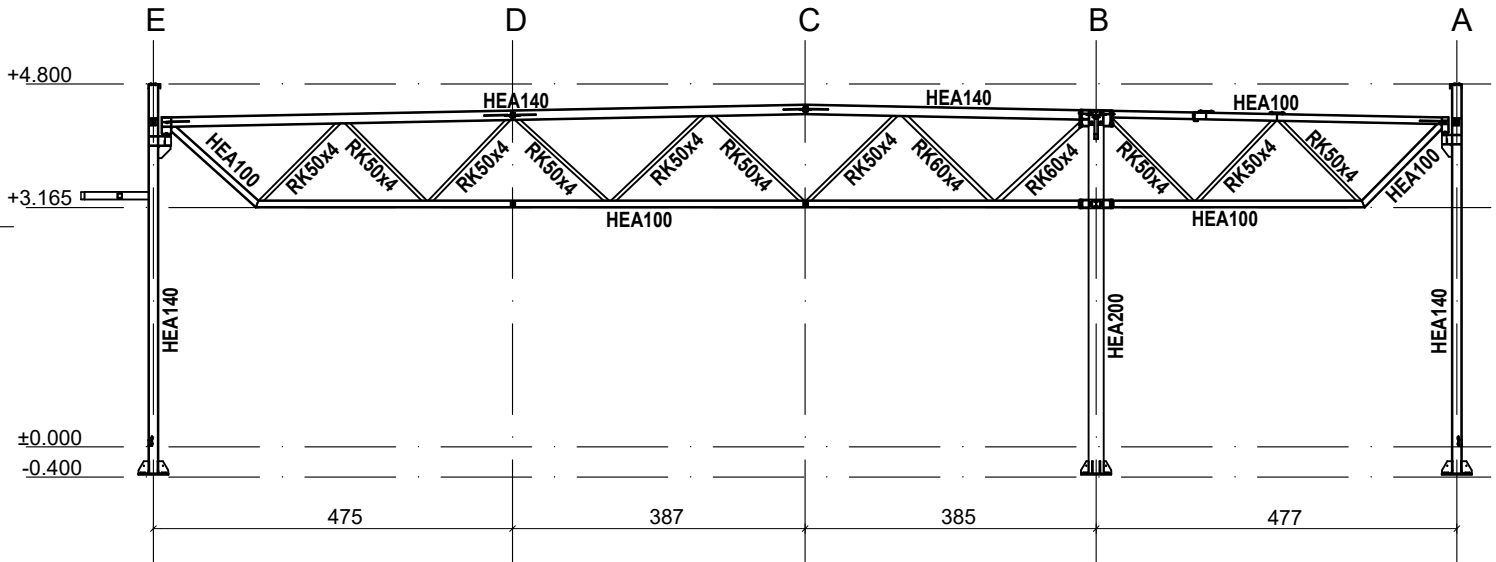

PRZEKRÓJ W OSI B
1:100

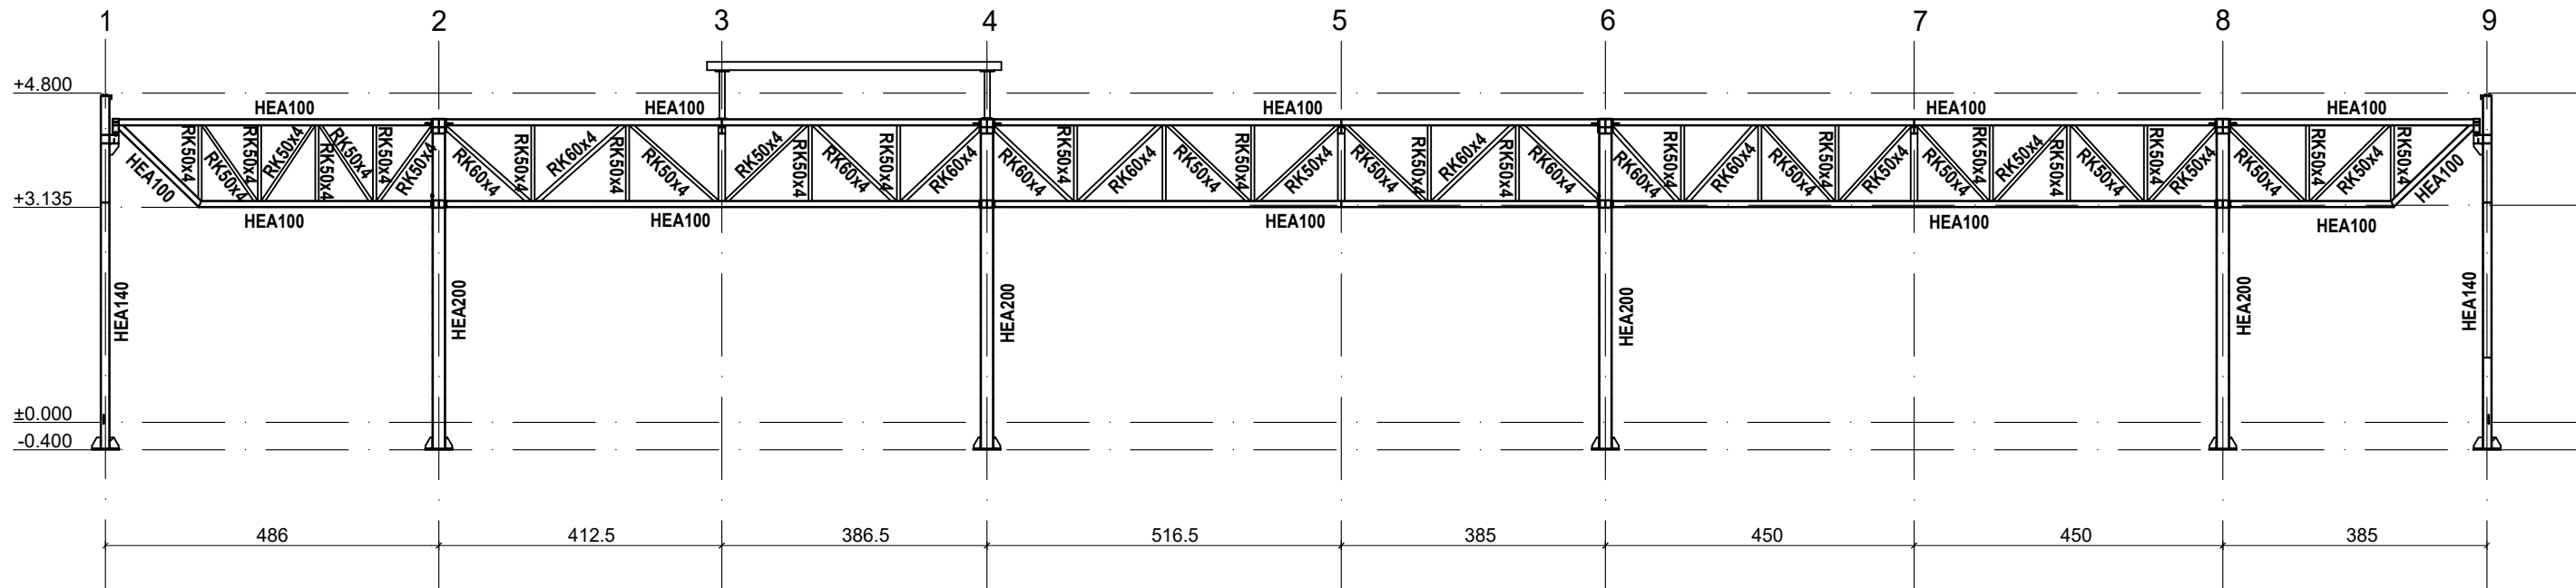

- Uwagi:
- Konstrukcję wykonać na podstawie projektu warsztatowego, opracowanego zgodnie z wytycznymi dostawcy obudowy oraz pozostałymi wytycznymi branżowymi.
 - Wymagania techniczne konstrukcji stalowej wg PN-EN 1090-2.
 - Poziom jakości według niezgodności spawalniczych C wg PN-EN ISO 5817.
 - Materiały:
Rury prostokątne zimnogięte PN-EN 10219 Stal S355J2H
Pręty okrągłe (lite) stężenia prętowe Stal S355JR
Profile walcowane lub blachownice Stal S355J2
Blachy i płaskowniki Stal S355J2+N
 - Szczegółowe wymagania wykonania i montażu konstrukcji wg opisu technicznego

		01			
		00	PIERWSZE WYDANIE		
DATA:		REWIZJA:	OPIS REWIZJI:		OPR.
KONSTRUKCJE			BIURO PROJEKTOWE: FD Konstrukcje Filip Domagała ul. Armii Krajowej 13/87 41-506 Chorzów e-mail: fd@konstrukcje@gmail.com NIP: 627291034 REGON: 528455766		
TYTUŁ:		Budowa stacji paliw płynnych i gazu LPG z wiatą dystrybutorową wraz z infrastrukturą techniczną, drogami wewnętrznymi, parkingami, instalacjami, zbiornikami i pylonami.			
ZLECENIODAWCA:		Orlen S.A. ul. Chemiczków 7 09 - 411 Płock			
NUMER PROJEKTU:		MOP Wierchowiska Drugie			
ADRES INWESTYCJI:		Wierchowiska Drugie, droga ekspresowa S17 dz. nr 42/3, 43/3, 43/4, 23/7, 44/7 jedn. ewid. 061703_5			
BUDYNEK / POZIOM:		Pawilon			
ZESPÓŁ PROJEKTOWY					
PROJEKTANT:		mgr inż. Filip Domagała SLK/1383/PWBKb/24			
OPRACOWUJĄCY:		mgr inż. Jakub Orzeł			
SPRAWDZAJĄCY:		mgr inż. Jakub Orzeł SLK/0859/PWBKb/23			
TYTUŁ RYSUNKU:		PAWILON - KONSTRUKCJA NADZIEMIA			
FAZA PROJEKTU:		PROJEKT TECHNICZNY			NR RYS: 9
DATA:		13.08.2026			