

ZDZiT

Zarząd Dróg, Zieleni i Transportu w Olsztynie

10-015 Olsztyn
ul. Knoszały 3/5 B
Biuro Obsługi Klienta
tel. 89 89 544 31 00
fax 89 544 31 13
Sekretariat
tel. 89 544 31 01
bok@zdzit.olsztyn.eu
www.zdzit.olsztyn.eu

Godziny pracy:
pn.-pt. 7.00-15.00

Biuro Strefy Płatnego
Parkowania
pn.-pt. 8.00-16.00

NIP: 739-385-11-86
REGON: 281358034

Znak: TE.4061.52.2024

Olsztyn, 07.03.2024 r.

Pan Tadeusz Płodzik
Przedsiębiorstwo Projektowo-Handlowo-
Usługowe "EWA" Tadeusz Płodzik
ul. Jana Pawła II 3, 11-130 Orneta
działający(a) w imieniu i na rzecz
Energia Operator SA
ul. Marynarki Polskiej 130, 80-557 Gdańsk
Oddział w Olsztynie
ul. Tuwima 6, 10-950 Olsztyn

Dotyczy: wyrażenia zgody na lokalizację urządzeń infrastruktury technicznej na terenie działki stanowiącej drogę wewnętrzną.

W odpowiedzi na wniosek z dnia 19.02.2024 r. **wyrażam zgodę na budowę linii kablowej nn** (załącznik nr 1), na terenie Gminy Olsztyn oznaczonym w ewidencji gruntów numerem: **139-51** przy zachowaniu następujących warunków:

1. podczas prowadzenia prac zapewnić bezpieczny ruch pieszych oraz bezpieczny ruch pojazdów samochodowych;
2. zachować normatywne odległości przewidziane przepisami od istniejących sieci i obiektów;
3. pod jezdniami, chodnikami i ścieżkami rowerowymi zastosować techniki bezwykopowe, bez naruszania warstw konstrukcyjnych - dopuszcza się wykonanie wykopów kontrolnych i montażowych na załamaniach urządzenia oraz w celu budowy studni;
4. w przypadku zastosowania metody bezwykopowej w odległości ≤ 1 m od kolektora deszczowego zaleca się wykonanie inspekcji TV tego kolektora w celu wykazania, że w trakcie prac nie uszkodzono rurociągu;
5. odtworzenie pełnej konstrukcji nawierzchni zlecić specjalistycznej firmie drogowej;
6. w trakcie zasypywania wykopów wykonywać badania wskaźnika zagęszczenia gruntu (zapewnić spełnienie warunku: $Is \geq 1,0$);
7. w razie konieczności przełożenia urządzenia z uwagi na budowę, przebudowę lub remont drogi, koszt tego przełożenia poniesie właściciel urządzenia;
8. przestrzegać zapisów „Standardów Zieleni Olsztyna” - (Zarządzenie nr 307 Prezydenta Olsztyna z dnia 8 września 2023 r.);
9. zabezpieczyć drzewa podczas prowadzenia prac, w obrębie systemów korzeniowych drzew prace należy prowadzić ręcznie z zachowaniem szczególnej ostrożności;
10. po zakończeniu prac teren należy doprowadzić do stanu pierwotnego.

Ponadto Inwestor zobowiązany jest do zawarcia umów dzierżawy:

1. przed rozpoczęciem prac, na prowadzenie robót w pasie drogowym dróg wewnętrznych w zakresie niezwiązanym z budową, przebudową, remontem, utrzymaniem i ochroną dróg,
2. po zakończeniu prac, na umieszczenie w pasie drogowym dróg wewnętrznych urządzeń infrastruktury technicznej lub do wystąpienia do Urzędu Miasta Olsztyna o ustanowienie służebności gruntowej (do wiadomości ZDZiT).

Niniejsze pismo jest jednocześnie prawem do dysponowania nieruchomością na cele budowlane koniecznym do uzyskania pozwolenia na budowę lub dokonania zgłoszenia budowy lub robót budowlanych.

Sprawę prowadzi
Piotr Michałowski
Wydział Uzgodnień i Ewidencji Dróg
tel. (89) 54-43-204

Z-CIA DYREKTORA
ds. technicznych
Mieczysław Krzysztof

W załączeniu:

1. Rysunek pokazujący lokalizację przedmiotowych urządzeń infrastruktury technicznej.

Skala: 1-500 Arkusz: 1 (1)

dr inż. Wojciech Gierman,
w uprawnieniu 12445

JWAGA:

Nie wykazuje się istnienia w terenie urządzeń podziemnych. Łożyszy i nie zgłoszonych do ewentylarzy: geodezyjnej powkranczarzello o kłany brak informacji w instytucjach branych. Obiekty budowlane wymagające pozwolenia oraz obiekty, o których mowa w art. 29 ust. 1 pkt 1, 2b - 19a-20b. Prawo budowlanego podlegają geodezji w terenie, a po ich wybudowaniu, geodezji inwentaryzacji powiększającej obejmującej położone ich na gruncie.

Załącznik Nr ...: stanowiący integralną część

Primo... Nr TE 506152 z dnia 27.03.2024 zwracający 1
o społeczeństwach kart ryneków i odosu

Twierdzę, że treść mapy, na której wykonano niniejszy projekt, jest zgodna z treścią, poświadczoną przez wykonawcę, mapy do celów projektowych, opracowanej w wyniku pozytywnie zweryfikowanych prac geodazyjnych.

Protokół weryfikacji Nr GCN.6642.1.1045.2023_16790 z dnia 08.01.2024"

prof. s

Uprawnienia budowlane do projektowania i kierowania robotami budowlanymi bez ograniczeń w szczególności instalacji w zakresie sieci, instalacji i urządzeń;


71m
elektrowni i elektroenergetycznych
Nr WAM/0133/PWDE/17

Wyszyn

proj. linia kablowa nN 0.4kV NA2XY (YAKXS) 4x240mm² l=259/275m

Przedsiębiorstwo Projektowo - Handlowo - Usługowe "EWA" Tadeusz Płodzik, ul. Jana Pawła II 3,
11-130 Orneta NIP: 582 115 47 35, REGON 362825964, e-mail: tadplo@wp.pl, tel.: 728562293

Temat	OBJ/63/2302308. Budowa linii SN 35kV, budowa kortenerowej stacji transformatorowej SN/nN 0,4kV wraz z obwodami nN 0,4kV do zasilenia budynków mieszkalnych wielorodzinnych dz. nr 49/11, 49/15, 49/16, 49/17, 49/18, 52/2, 53/2, 80 obręb 0139 Olsztyn.		
Inwestor	ENERGA-OPERATOR SA, ul. Marynarki Polskiej 130, 80-557 Gdańsk		
Lokalizacja	Olsztyn, dz. nr 50/4, 51, 49/18, 49/15, 49/17, 52/2, 49/16, 53/2, 49/11, 80, 45/33, 49/20 obręb 0139 Olsztyn miasto		
Nazwa rys.	Projekt zagospodarowania terenu		
Projektant	mgr inż. Tadeusz Płodzik	WAM 0133/PNOE/17 Wzrost: 180 cm, Waga: 70 kg, Data: 17.05.2017, Podpis: [podpis]	Data: 17.05.2017, Skala: 1:500, nr rys.: E-1

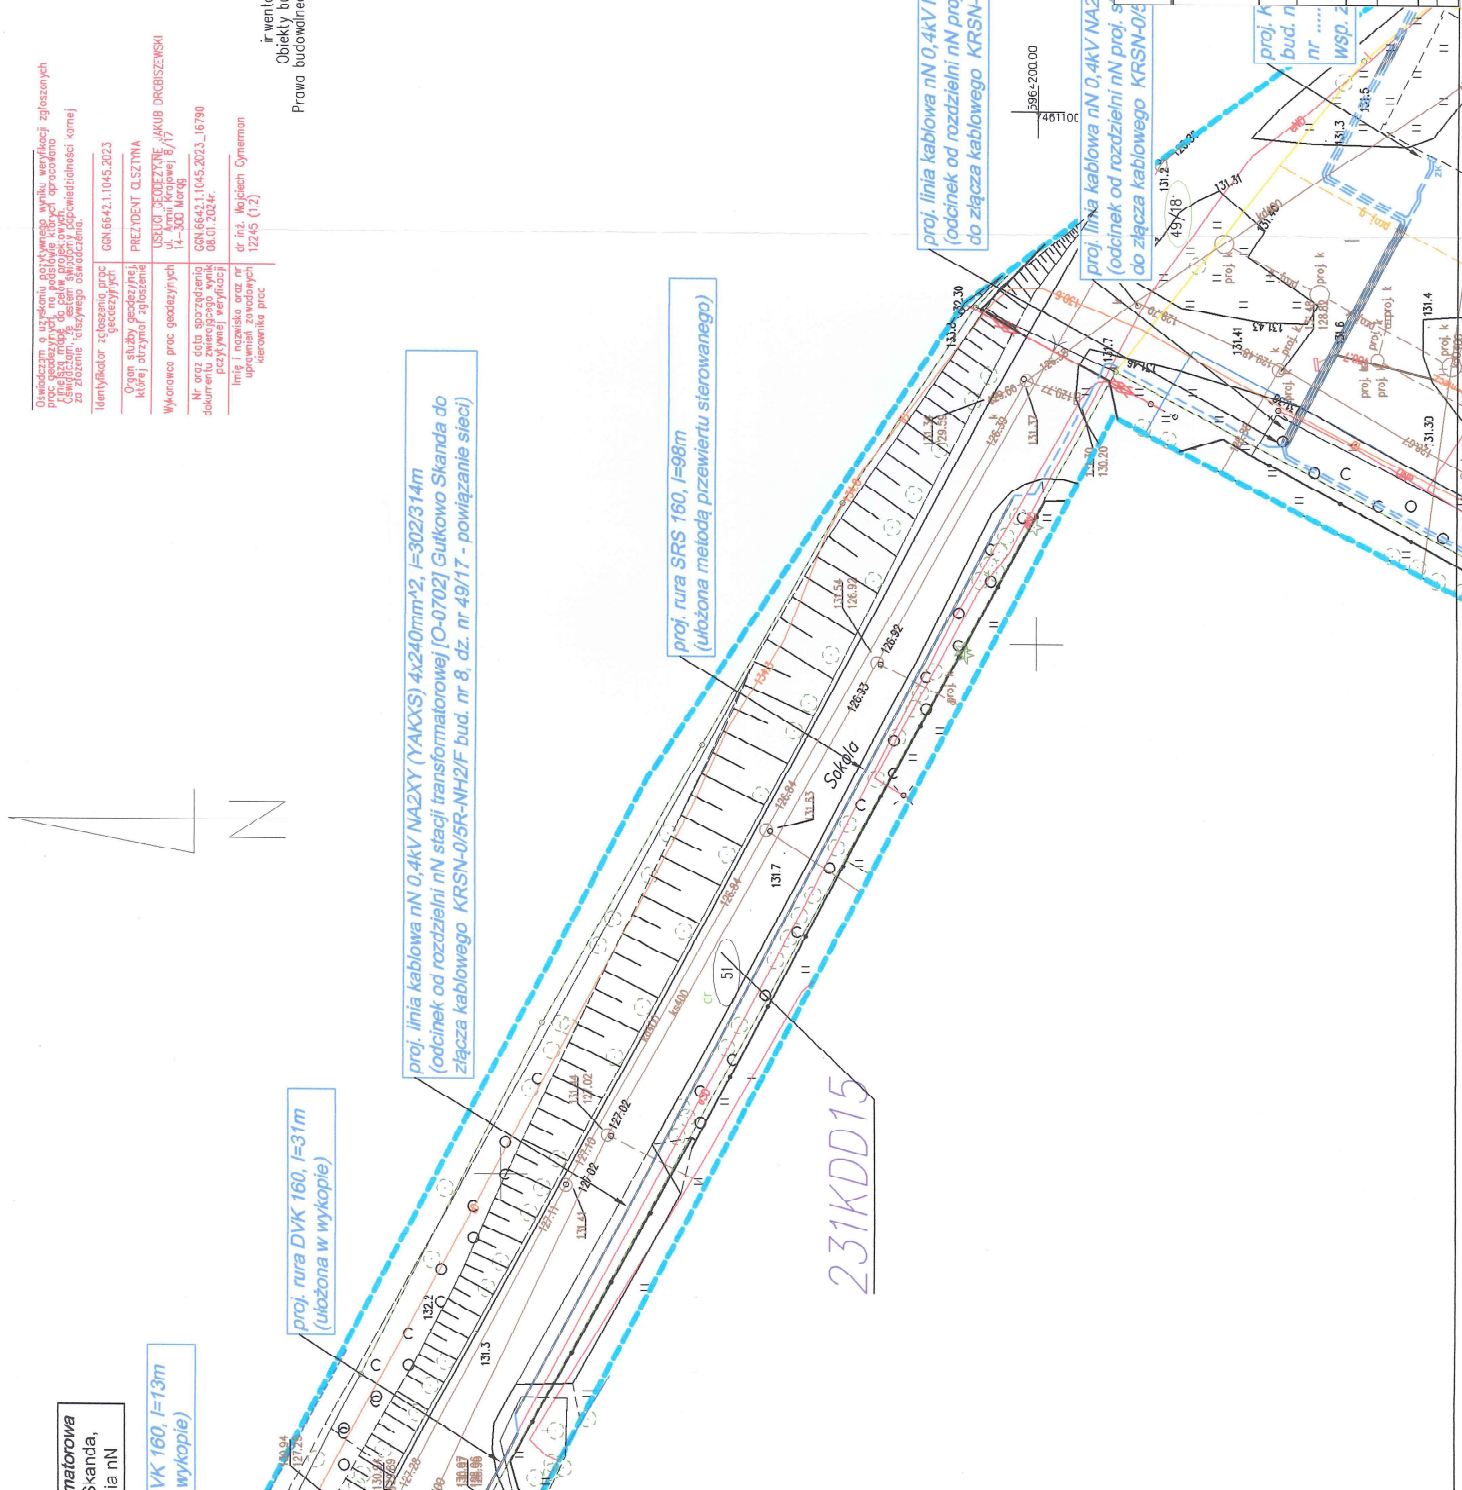

5964200.C0
746110C