istn. stacja transf. 15/0,4kV "1-GO MAJA " [O-0461]

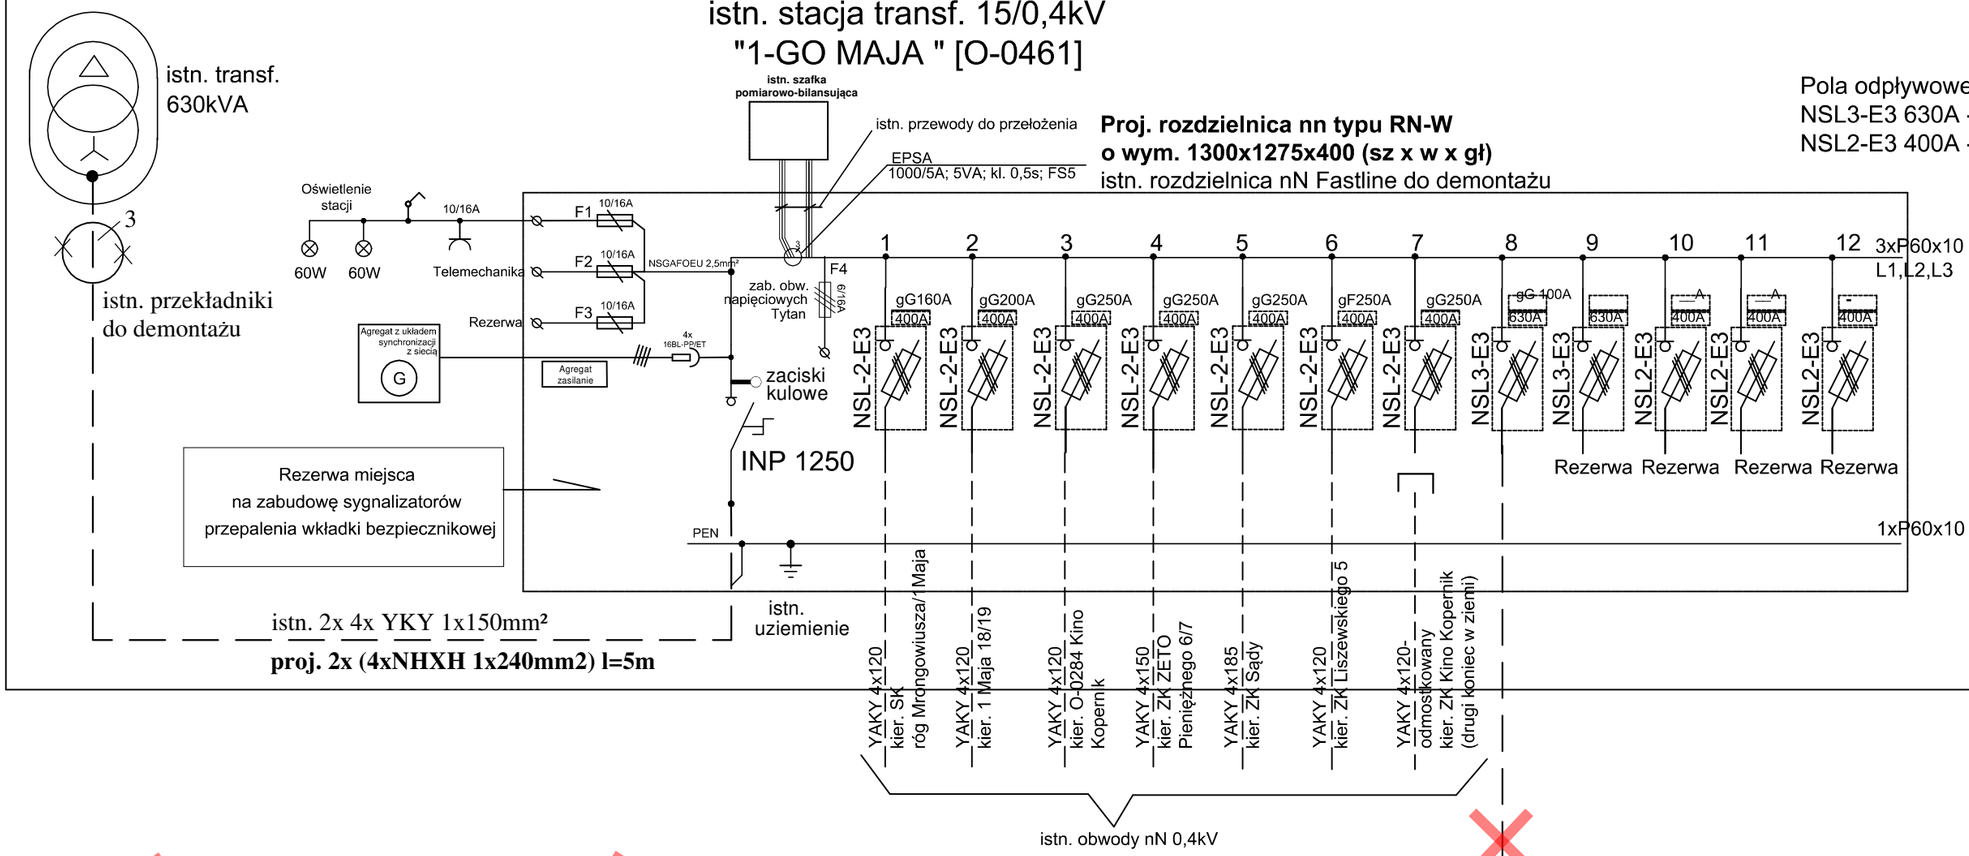

Proj.złącze kabl-pom.
P3-Rs/LZV/LZR/F "Z6304514"
dz. 64 obr. 71

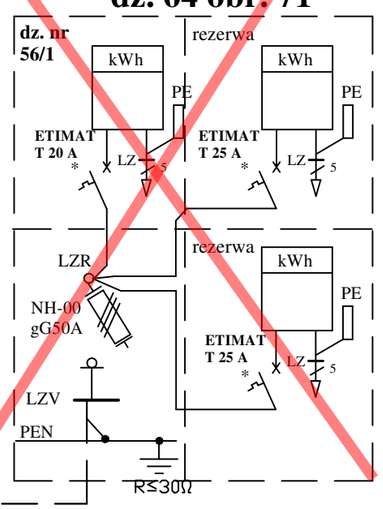

UWAGA!

1. Zachować numeracje obwodów istniejących. Jedynie przenieść obw. potrzeb własnych z istn. pola nr 8 na proj. pole nr 12,
2. Istniejące obwody zabepieczyć wykorzystując istniejące wkładki bezp. lub zastosować nowe o takiej samej wartości i charakterystyce
3. Zastosować zaciski kulowe (uziemiające) ø 20 pomiędzy rozł. głównyma odpływami;
5. Stosować stalowe V–KLEMMY na aparatach, szynie PEN, komplet uchwytów kablowych dla wszystkich pól.

ELHANT
SEBASTIAN ŻMUDA
ul. Żołnierska 22/6, 10-561 Olsztyn

PROJEKTY, NADZORY, OBSŁUGA INWESTYCJI

OBIEKT:	Przyłącze kablowe nN 0,4kV w m. Olsztyn, ul. Mrongowiusza	**Branża:** ELEKTRYCZNA **Data:** 02.2022r.
TYTUŁ RYSUNKU:	Schemat ideowy zasilania	**Skala:** b/s **Nr rys.:** E-2
PROJEKTOWAŁ:	mgr inż. Sebastian Żmuda upr. nr WAM/0080/PWOE/13	