


~~EN/MAT~~
3p/25A

Części licznikowe nie wyposażać w ograniczki mocy.
Przewody zasilające ograniczniki zdemontować
spod listwy rozgałęźnej LZR i je zabezpieczyć.

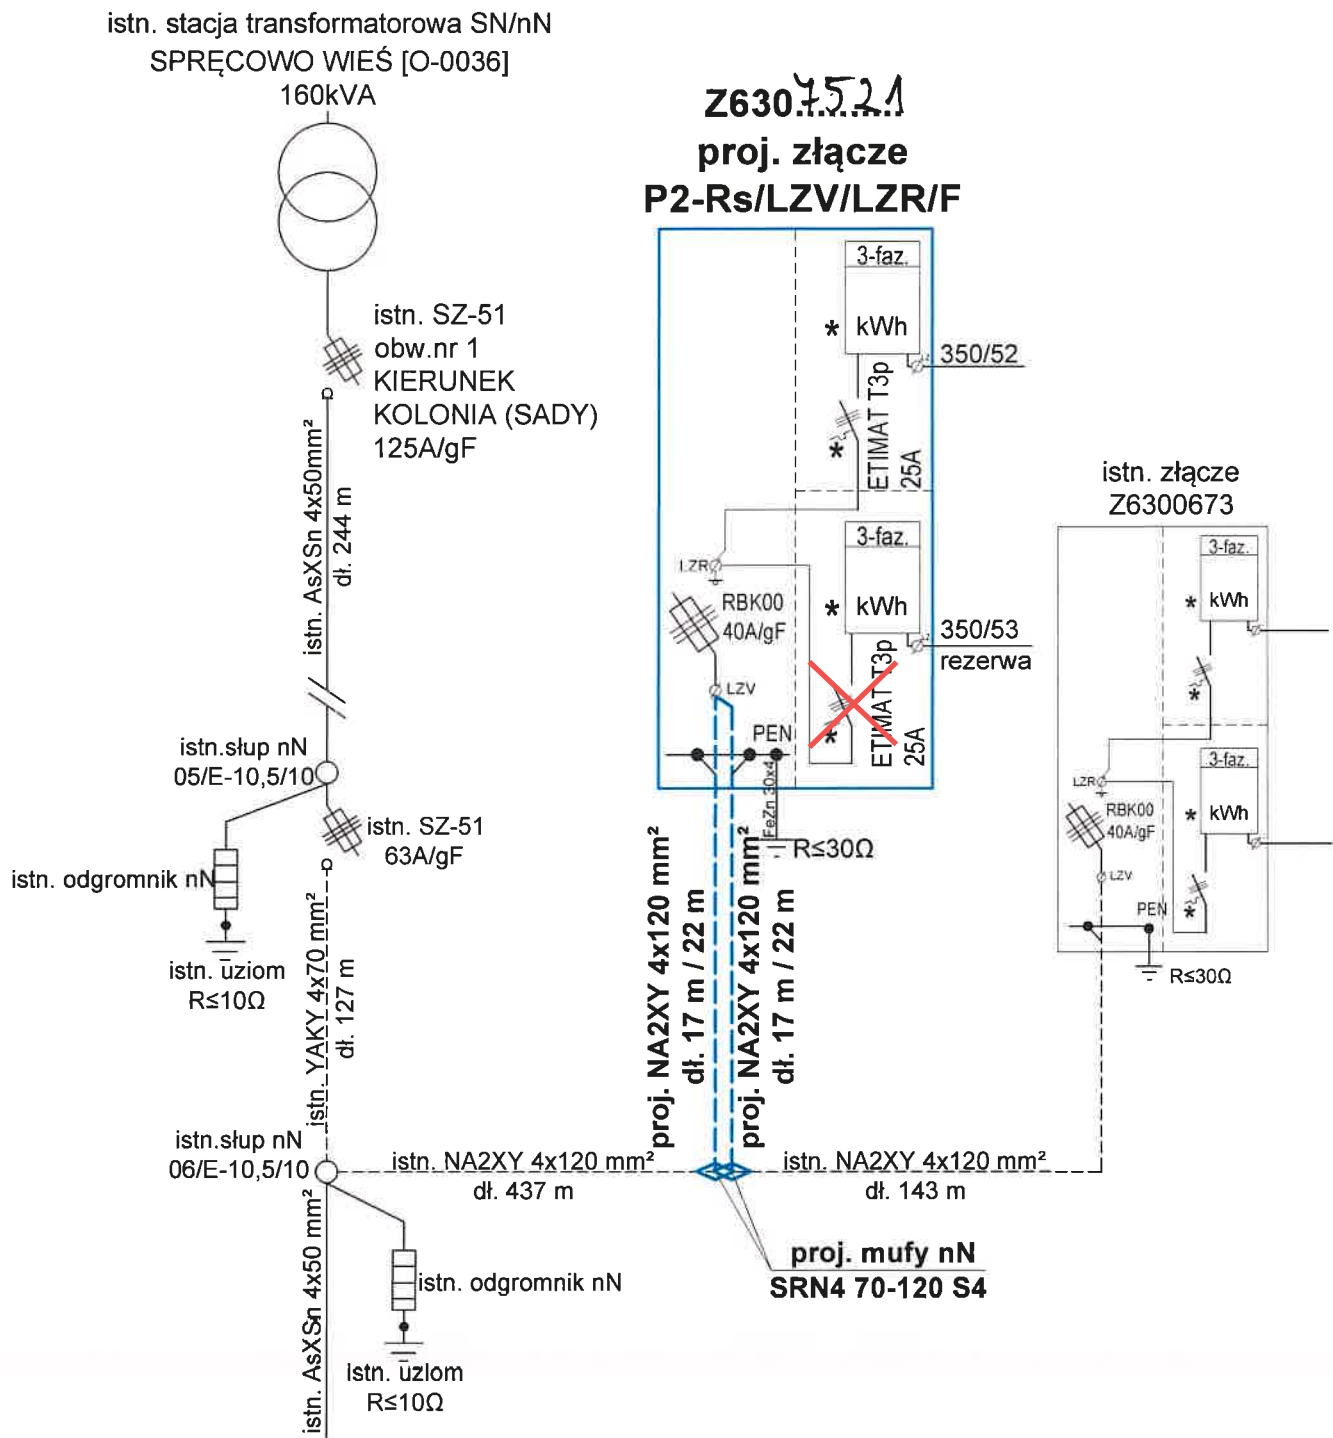

UWAGI:

- 1) * - element przystosowany do plombowania.
- 2) Włz i kable zalicznikowe - wg oddzielnych opracowań.
- 3) Połączenia PEN z uziomami - płaskownik FeZn 30x4.
- 4) Układ sieci - TN-C.
- 5) Stosować Standard Oznakowania i Numeracji Obiektów Energetycznych

OBI2502515

A+A PROJEKT

10-501 Olsztyn, ul. Kościuszki 13/406

obiekt adres	Przylącze kablowe nN do zasilania w energię elektryczną budynku mieszkalnego na dz. nr 350/52 w Spręcowie, gm. Dywity	data: 03.2026
temat rysunku	Schemat zasilania	skala b/s
projektował	mgr inż. Andrzej Łaszuk	Nr rysunku E-2