


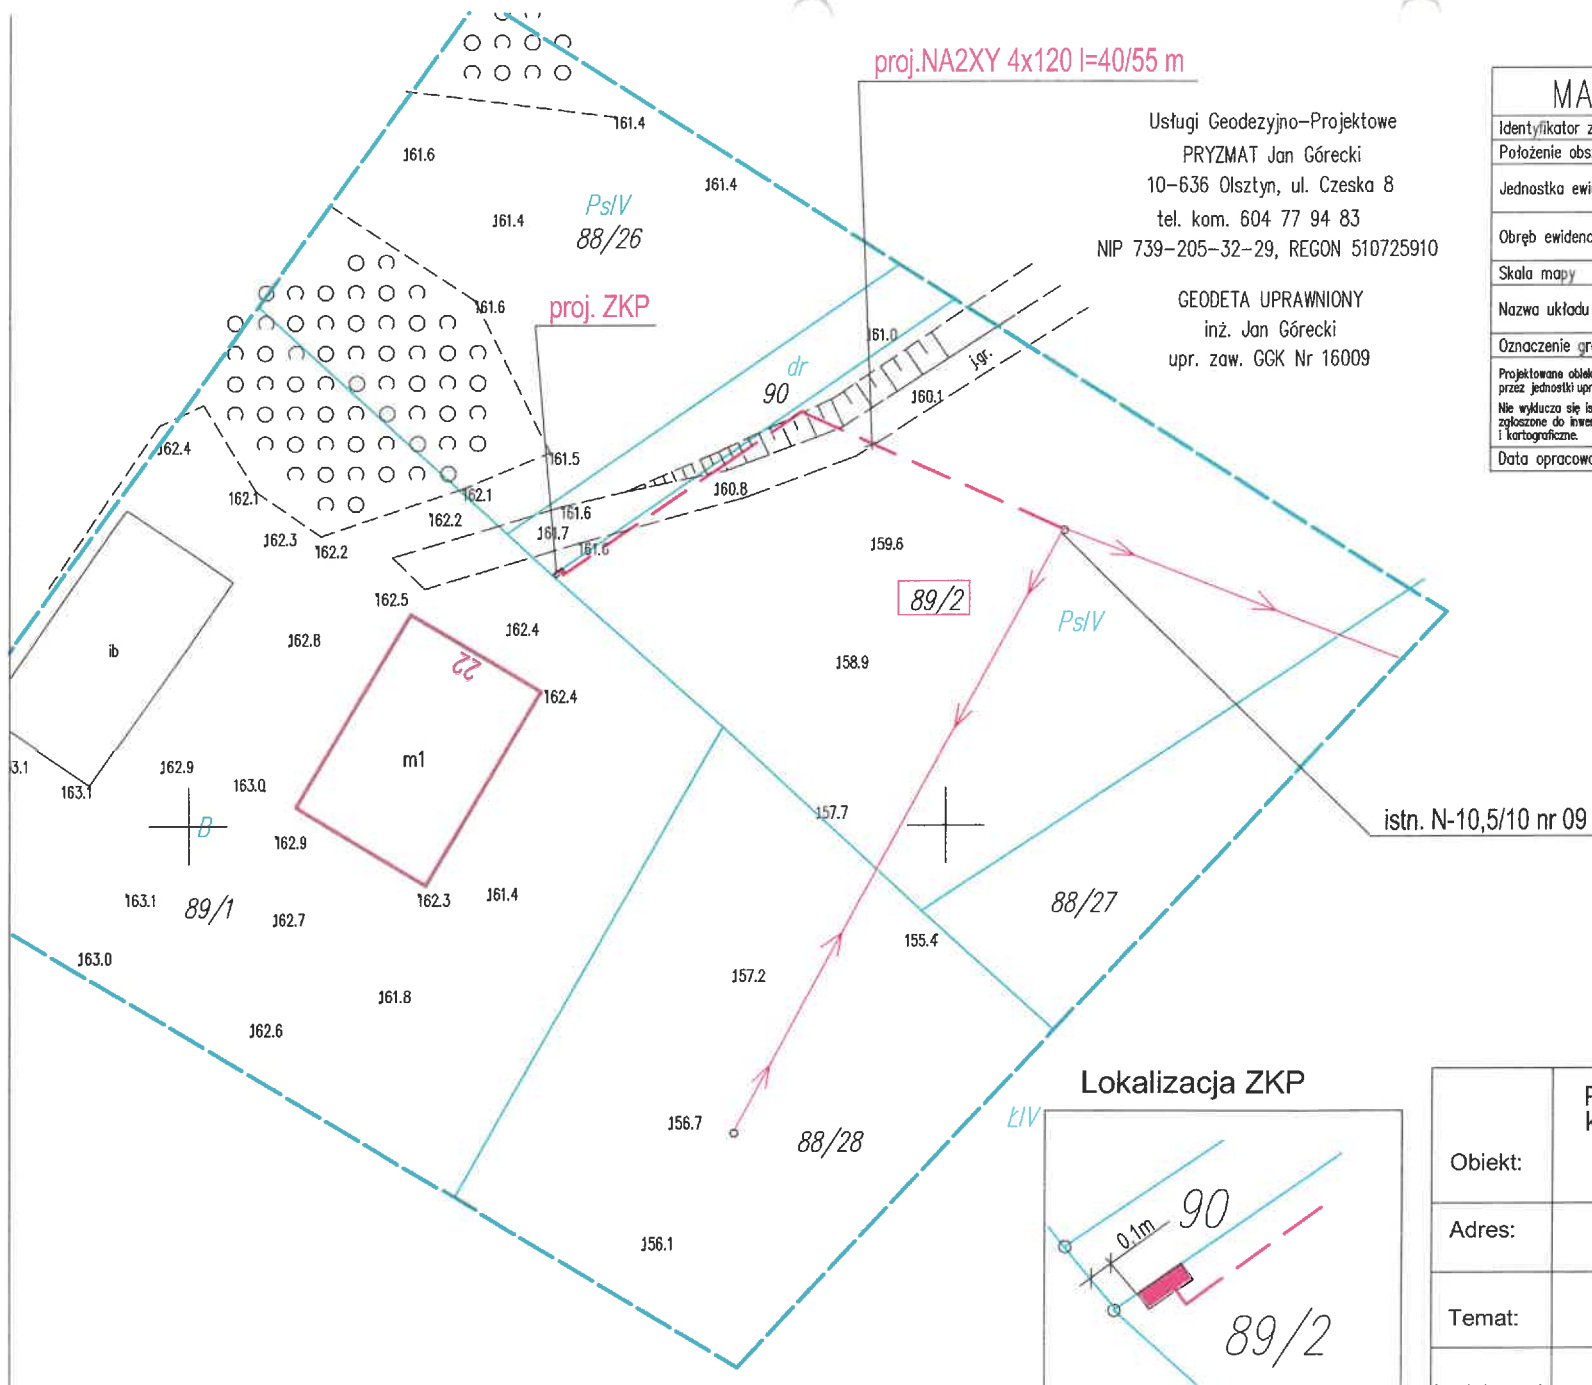

Usługi Geodezyjno-Projektowe
 PRYZMAT Jan Górecki
 10-636 Olsztyn, ul. Czeska 8
 tel. kom. 604 77 94 83
 NIP 739-205-32-29, REGON 510725910

GEODETA UPRAWNIONY
 inż. Jan Górecki
 upr. zaw. GKK Nr 16009


MAPA DO CELÓW PROJEKTOWYCH		
Identyfikator zgłoszenia pracy geodezyjnej	GD-I.6642.1.793.2026	
Położenie obszaru opracowania	DERC, DZ. 89/1, 89/2	
Jednostka ewidencyjna	identyfikator	281406_5
	nazwa	JEZIORANY
Obręb ewidencyjny	identyfikator	281406_5.0001
	nazwa	DERC
Skala mapy	1:500	
Nazwa układu współrzędnych	prostokątnych płaskich	PL-ETRF2000
	wysokości	PL-EVRF-2007-NH
Oznaczenie granic obszaru, który był przedmiotem aktualizacji		
Projektowane obiekty budowlane wymagające pozwolenia na budowę podlegają wyłączeniu z inwentaryzacji powykonawczej przez jednostki uprawnione do wykonania prac geodezyjnych.		
Nie wyklucza się istnienia w terenie innych nieregulowanych na niniejszej mapie urządzeń podziemnych, które nie były zgłoszone do inwentaryzacji powykonawczej zgodnie z art. 27 Ustawy z dnia 7 maja 1988r. - Prawo geodezyjne i kartograficzne.		
Data opracowania mapy	25.03.2026 r.	

Jestem świadomy odpowiedzialności kamej za złożenie fałszywych oświadczeń. Oświadczam, że operat techniczny zawierający rezultaty prac geodezyjnych, w wyniku których powstał niniejszy dokument uzyskał pozytywny wynik weryfikacji.	
Identyfikator zgłoszenia prac geodezyjnych	GD-I.6642.1.793.2026
Organ służby geodezyjnej, który otrzymał zgłoszenie	Starosta Powiatu Olsztyńskiego
Wykonawca prac geodezyjnych	Usługi Geodezyjno-Projektowe PRYZMAT Jan Górecki 10-636 Olsztyn, ul. Czeska 8 tel. kom. 604 77 94 83 NIP 7392053229, REG. 510725910
Nr oraz data sporządzenia dokumentu zawierającego wynik pozytywnej weryfikacji	GD-I.6642.1.793.2026_1 2026-03-31
Imię i nazwisko oraz nr uprawnień zawodowych kierownika prac	GEODETA UPRAWNIONY inż. Jan Górecki upr. zaw. GKK Nr 16009

Oświadczam, że treść mapy, na której wykonano niniejszy projekt zgodna jest treścią poświadczoną przez wykonawcę mapy do celów projektowych, opracowanej w wyniku pozytywnie zweryfikowanych prac geodezyjnych.
 Protokół weryfikacji:
 GD-I.6642.1.793.2026_1 31-03-2026r.

02.04.2026r. Jan Pasieka
 Upr. bud. 245/86/OL

Lokalizacja ZKP

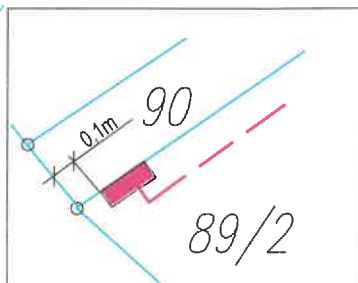

Obiekt:	Przyłącze kablowe nN 0,4 kV ze złączem kablowo- pomiarowym do zasilania działki nr 89/1 w Dercu.		
	Obi:2503725		
Adres:	Derc gm.Jeziorany		
Temat:	Projekt zagospodarowania terenu		
Projektował:	Jan Pasieka Upr. bud. 245/86/OL	rys. E-1	data: 04 .2026r.