


2503725

ST DERC KOL.6 O-0051 - 01

ENMAT
3p 25A

Części licznikowe nie wyposażać w ograniczki mocy.
Przewody zasilające ograniczniki zdemontować
spod listwy rozgałęźnej LZR i je zabezpieczyć.

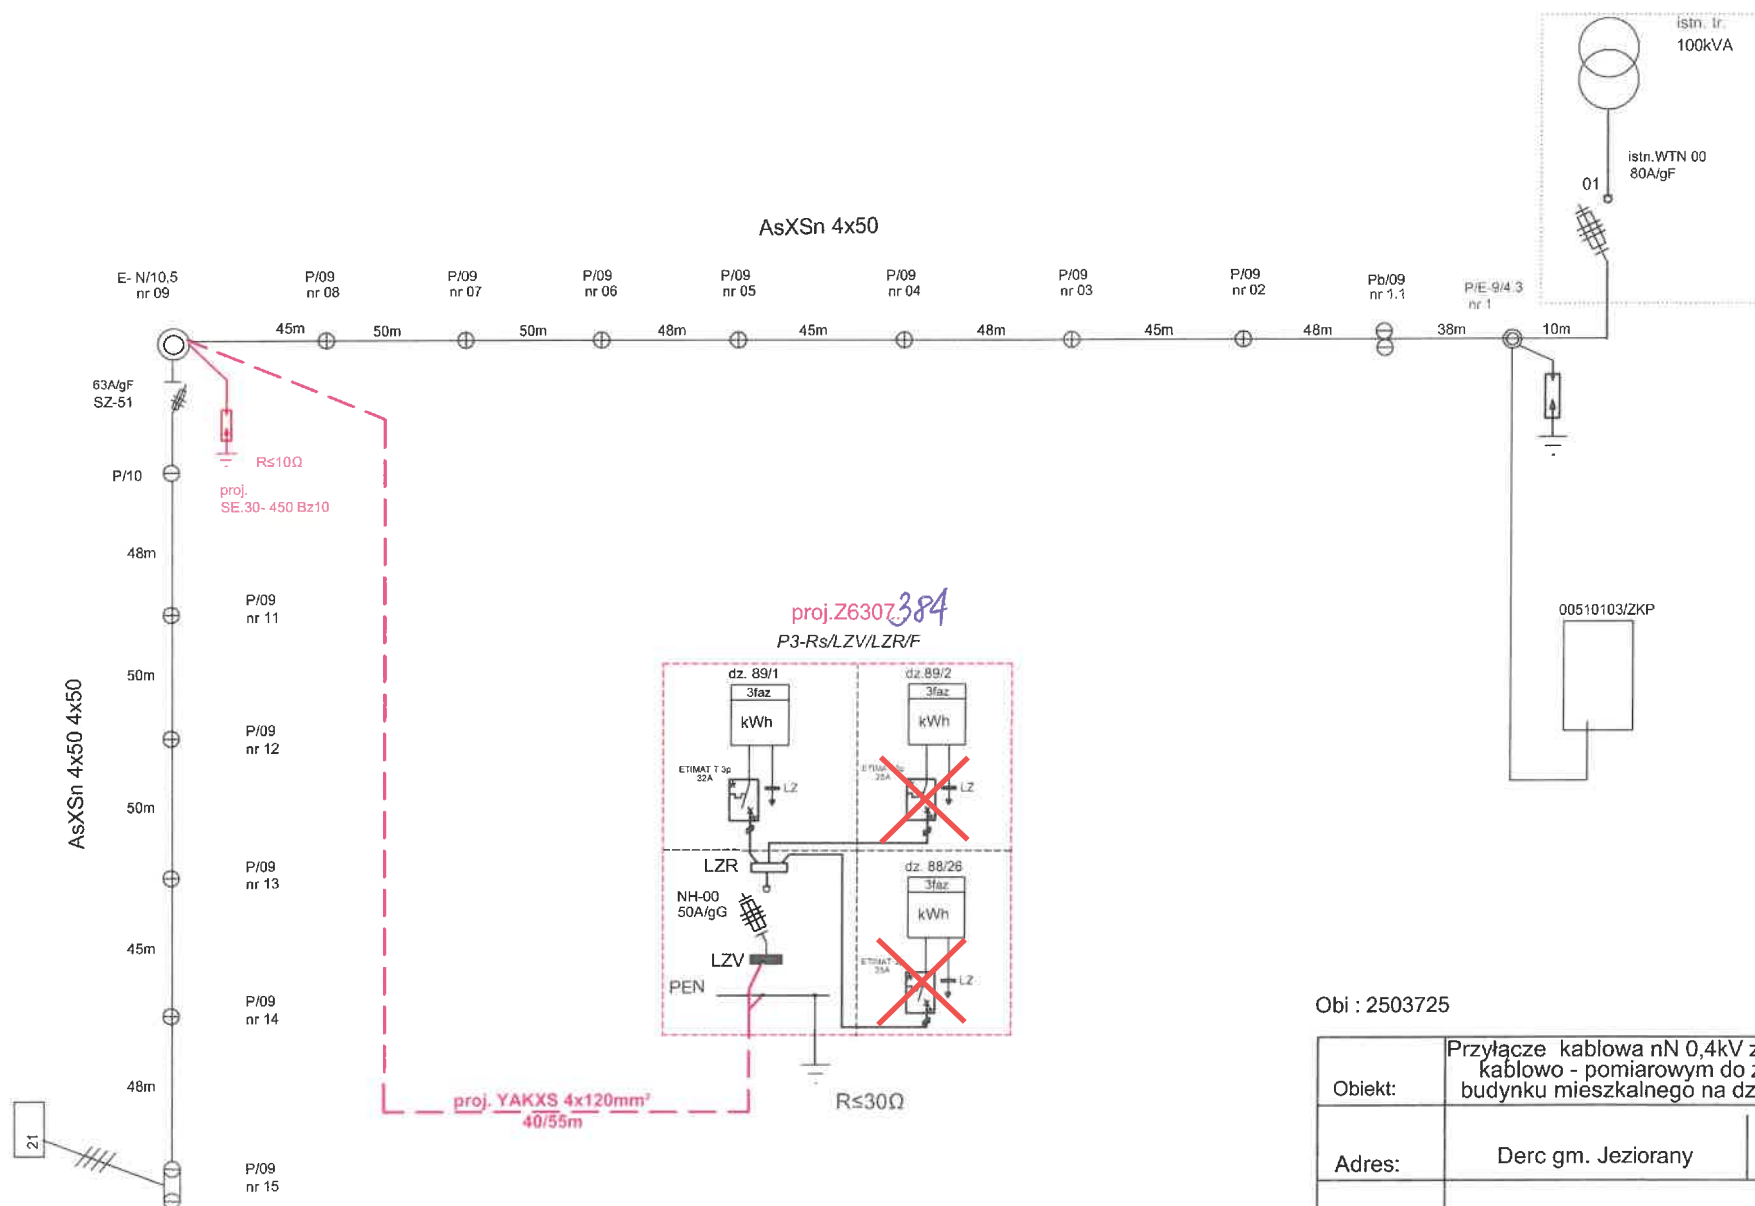

Obi : 2503725

Obiekt:	Przylącze kablowa nN 0,4kV ze złączem kablowo - pomiarowym do zasilania budynku mieszkalnego na działce 89/1.		
Adres:	Derc gm. Jeziorany	skala:	b/s
Temat:	Schemat zasilania		
Projektował:	Jan Pasieka upr. bud. 245/OL/86	data: 05.06.2016r.	rys. nr: E-2